



LÕIGE II - II

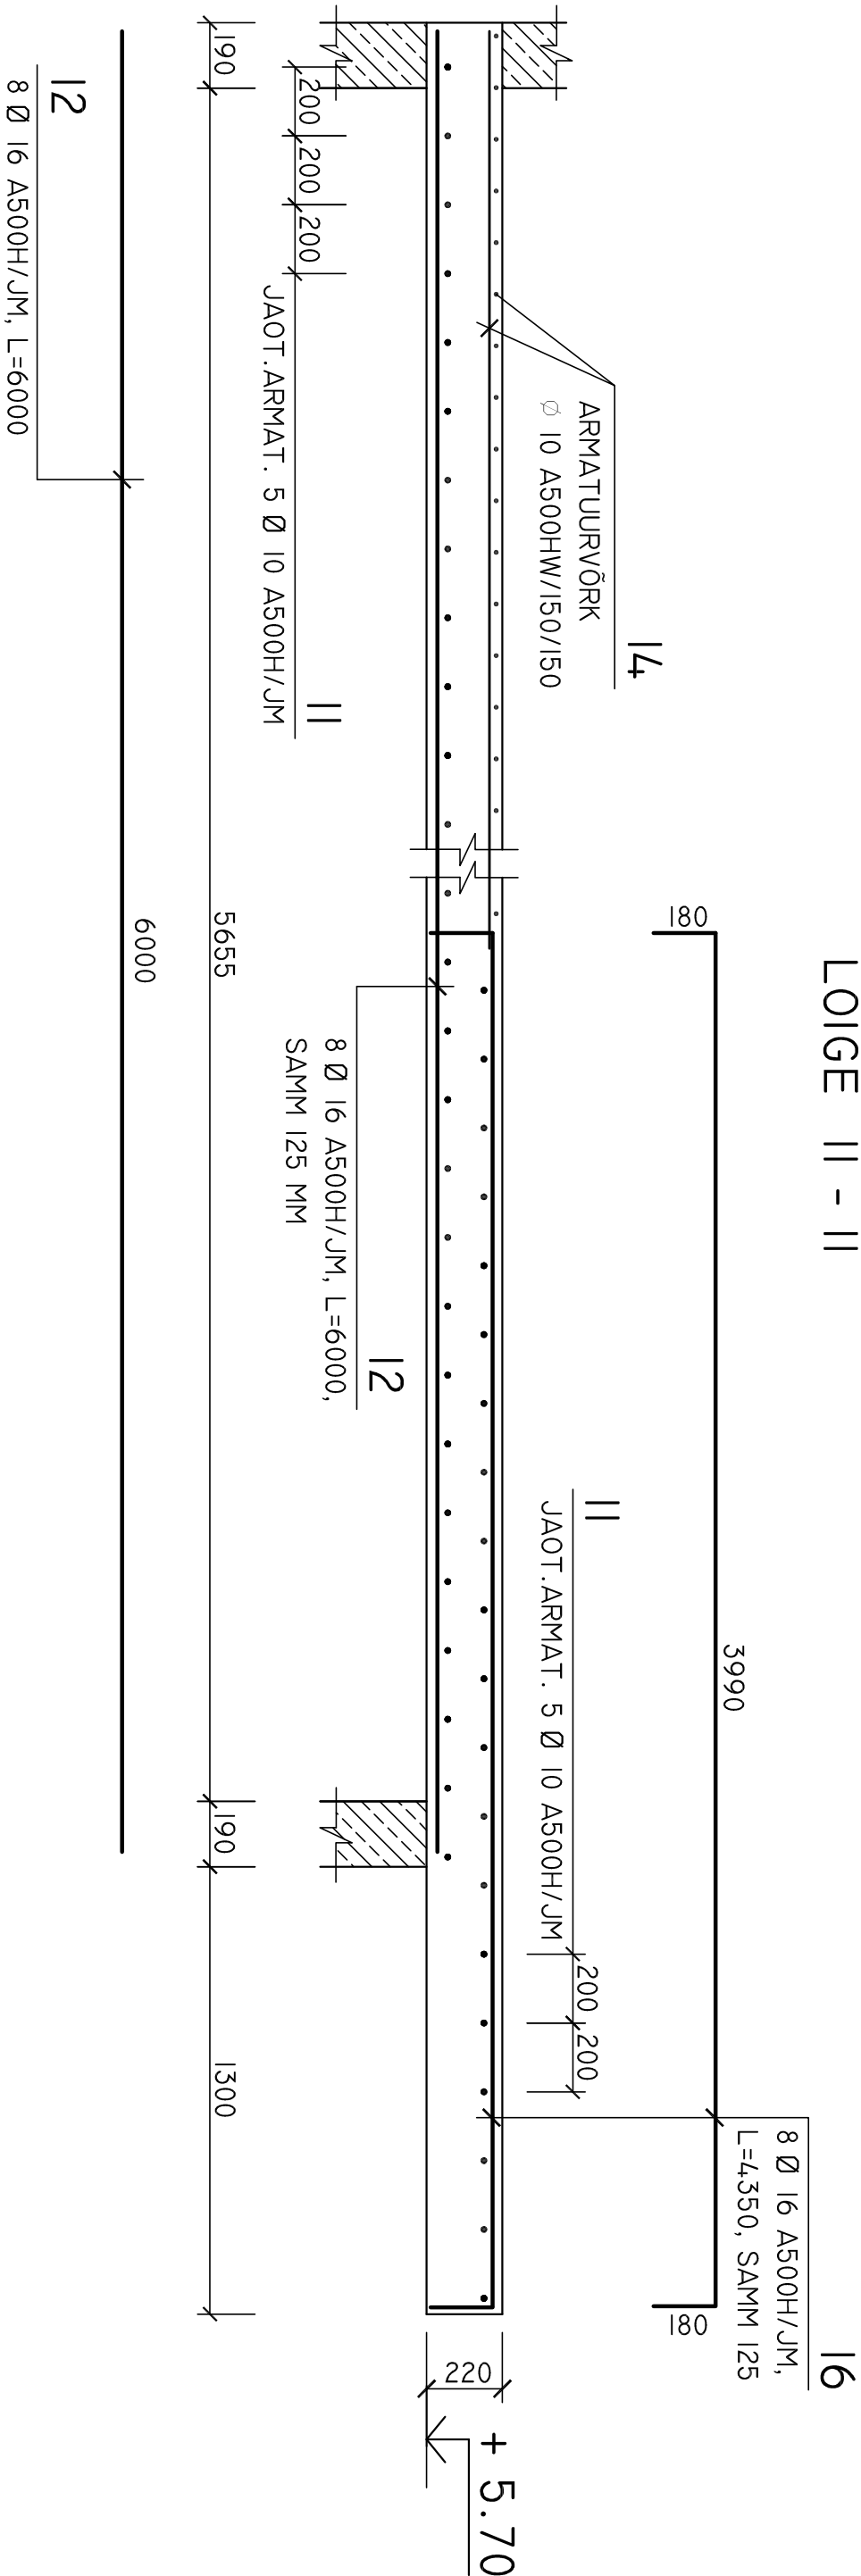

LÕIGE 12 - 12

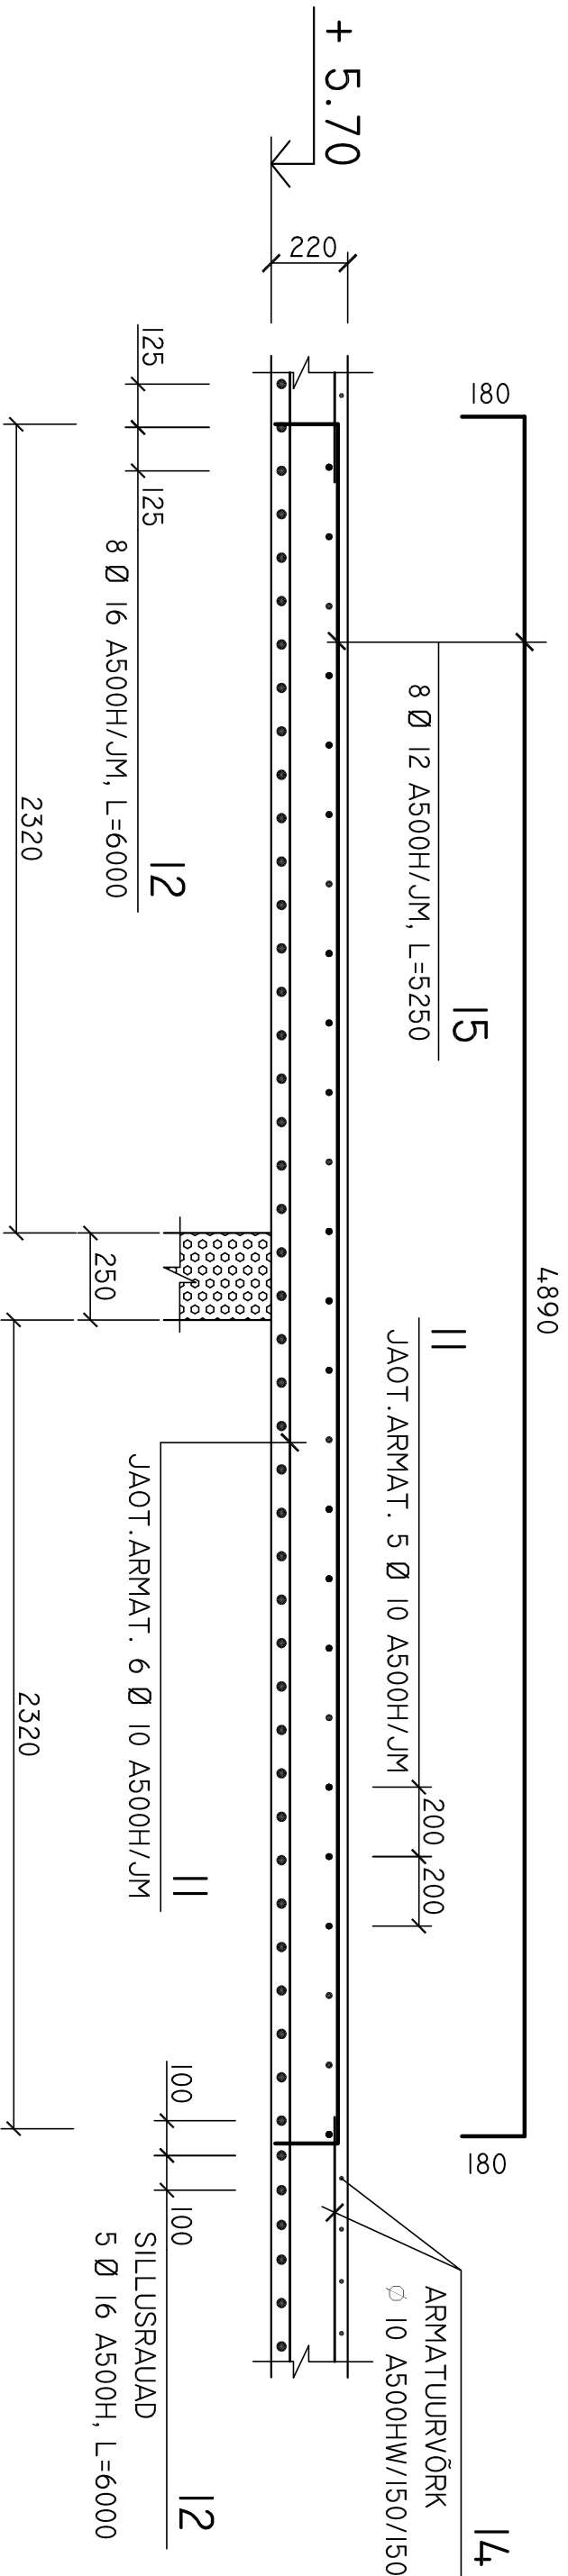

MÄRKUSED:

- LÕIGETE II-II JA 12-12 ASUKOHAD ON NÄIDATUD PLAANIL LEHEL EK-023.
- SPETSIFIKATSIOON ON ANTUD LEHEL EK-026.
- ARMATUURI KAITSEKIHT ON PLAADIS 20 MM.