
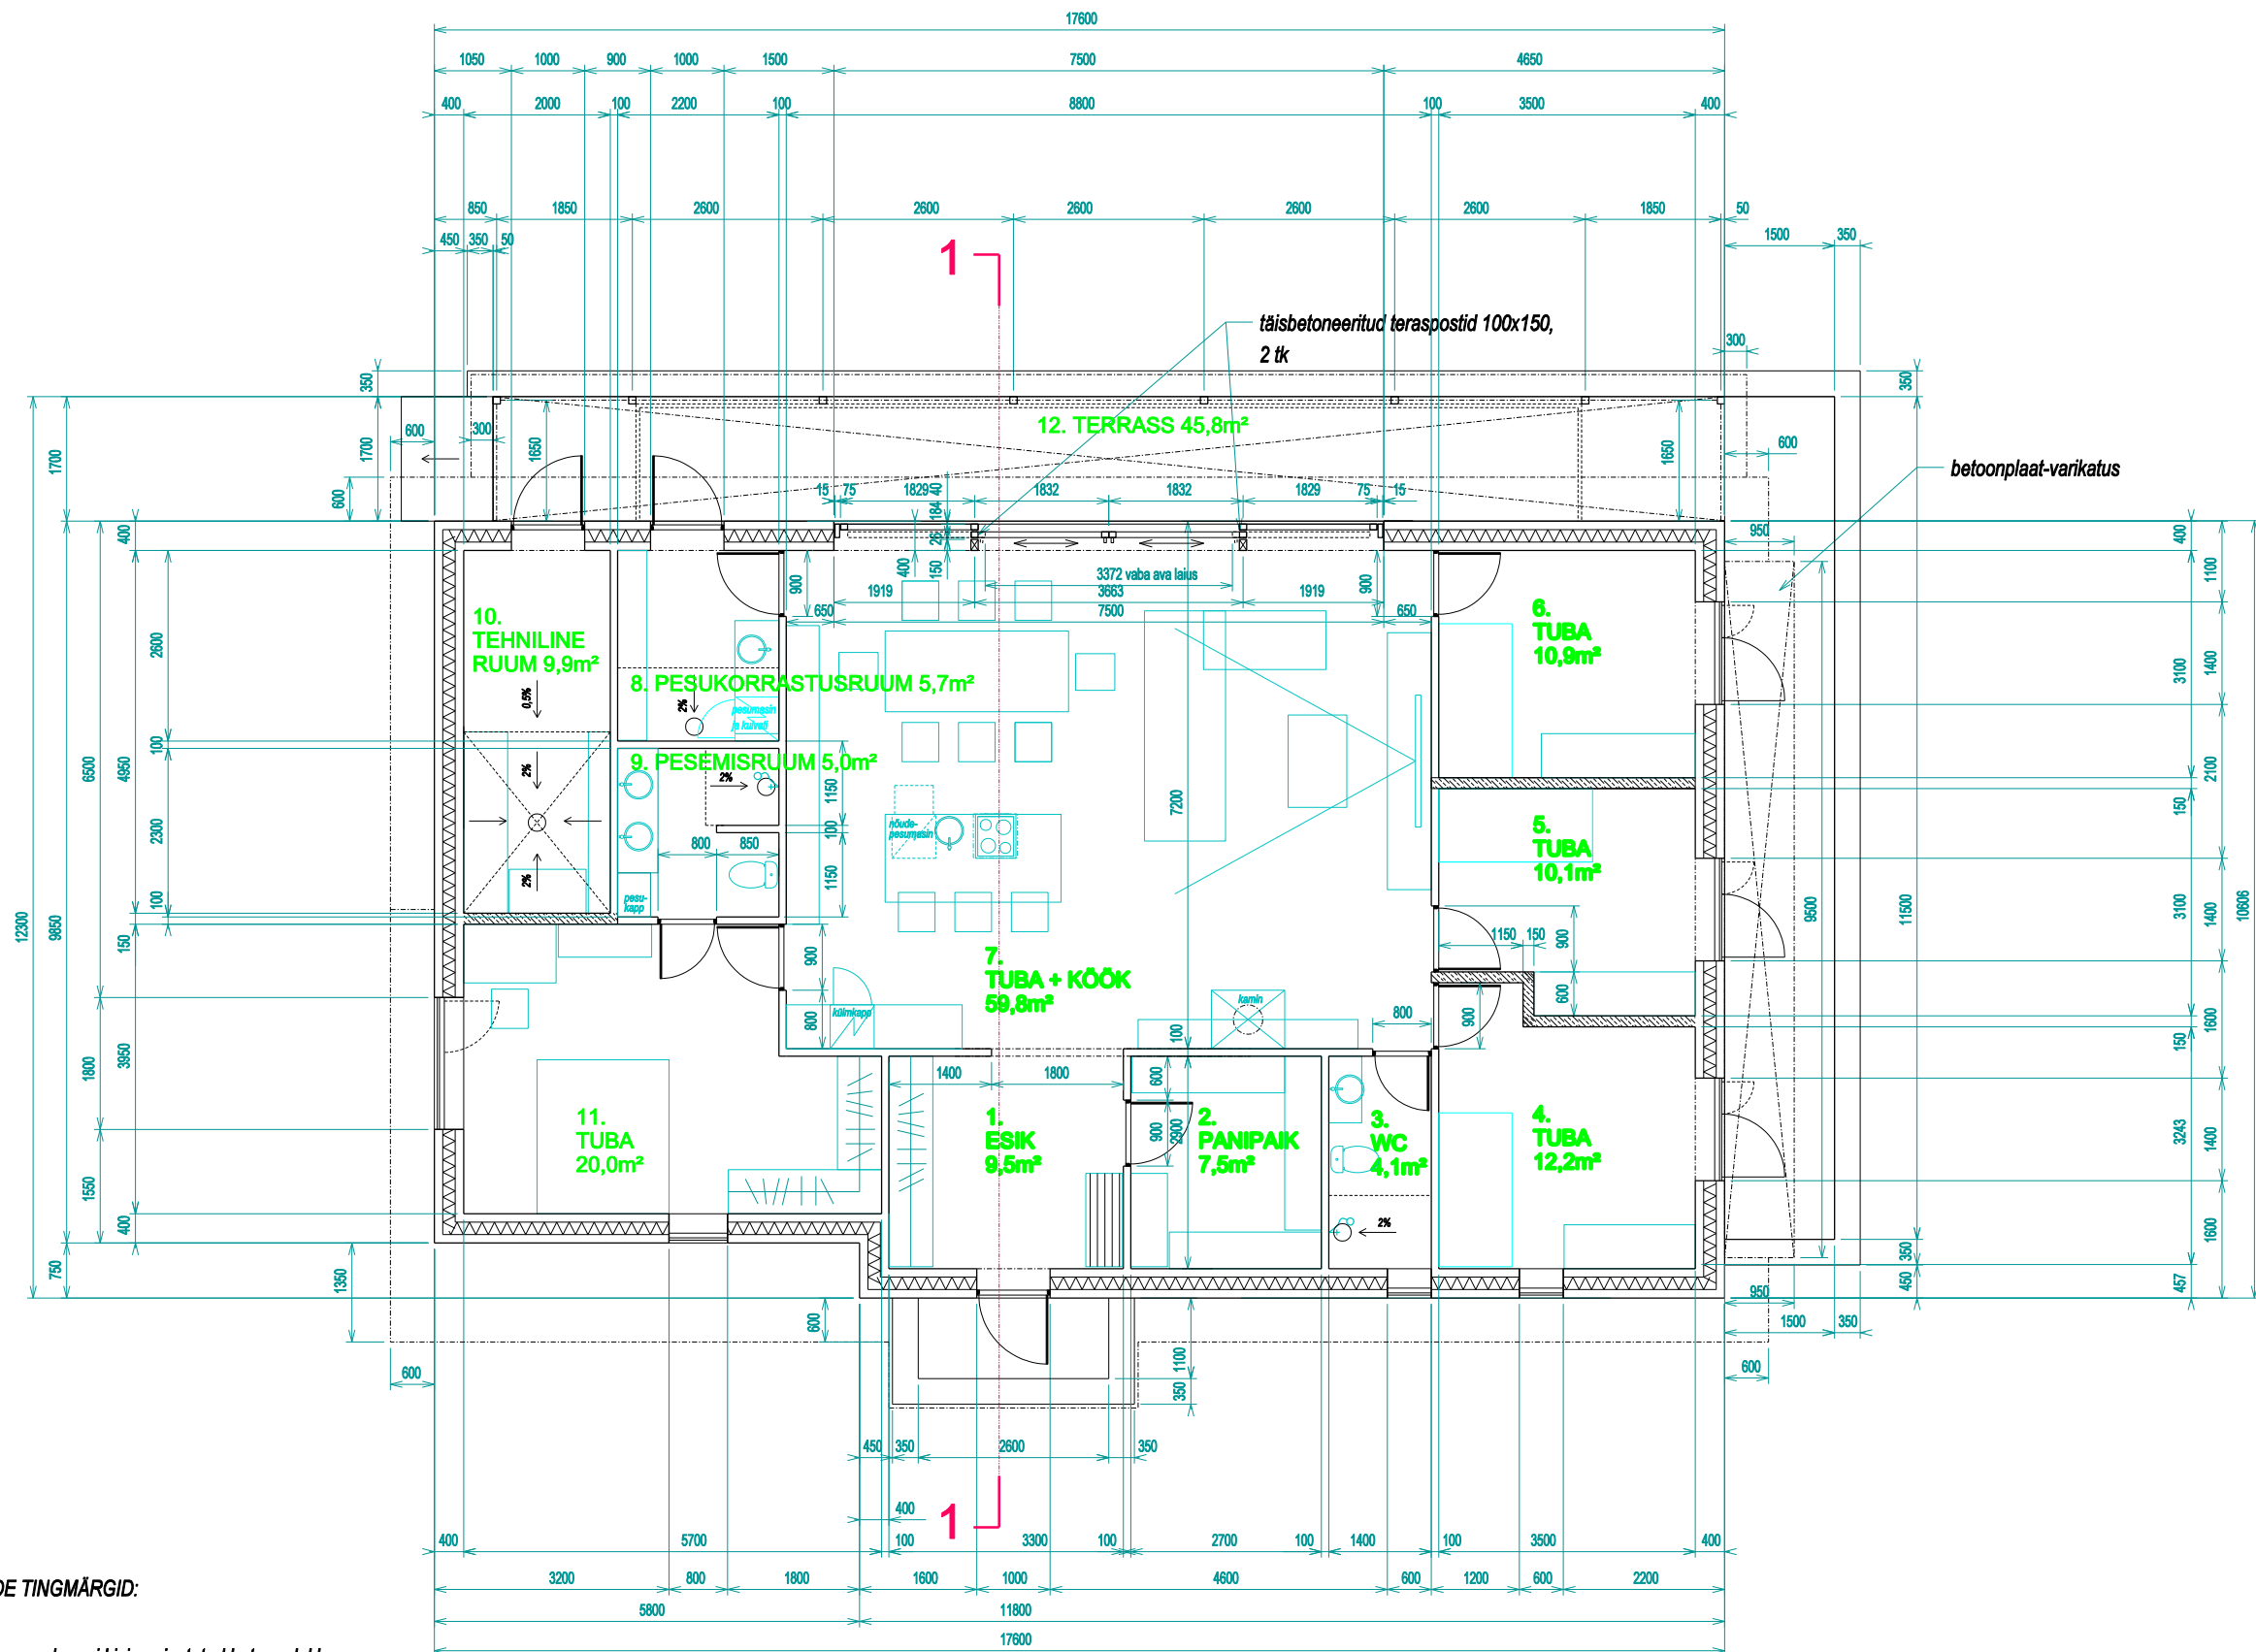
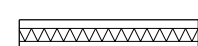


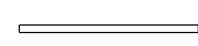

SEINTE MATERJALIDE TINGMÄRGID:

-  lammi kivi soojustatud betoonplokki
400mm
-  fibo 5 keramsiitplokki või kolumbia kivi betoonplokki
100mm
-  fibo 5 keramsiitplokki, mõlemal pool tsementkrohvi 20mm, R'w=50dB
150mm