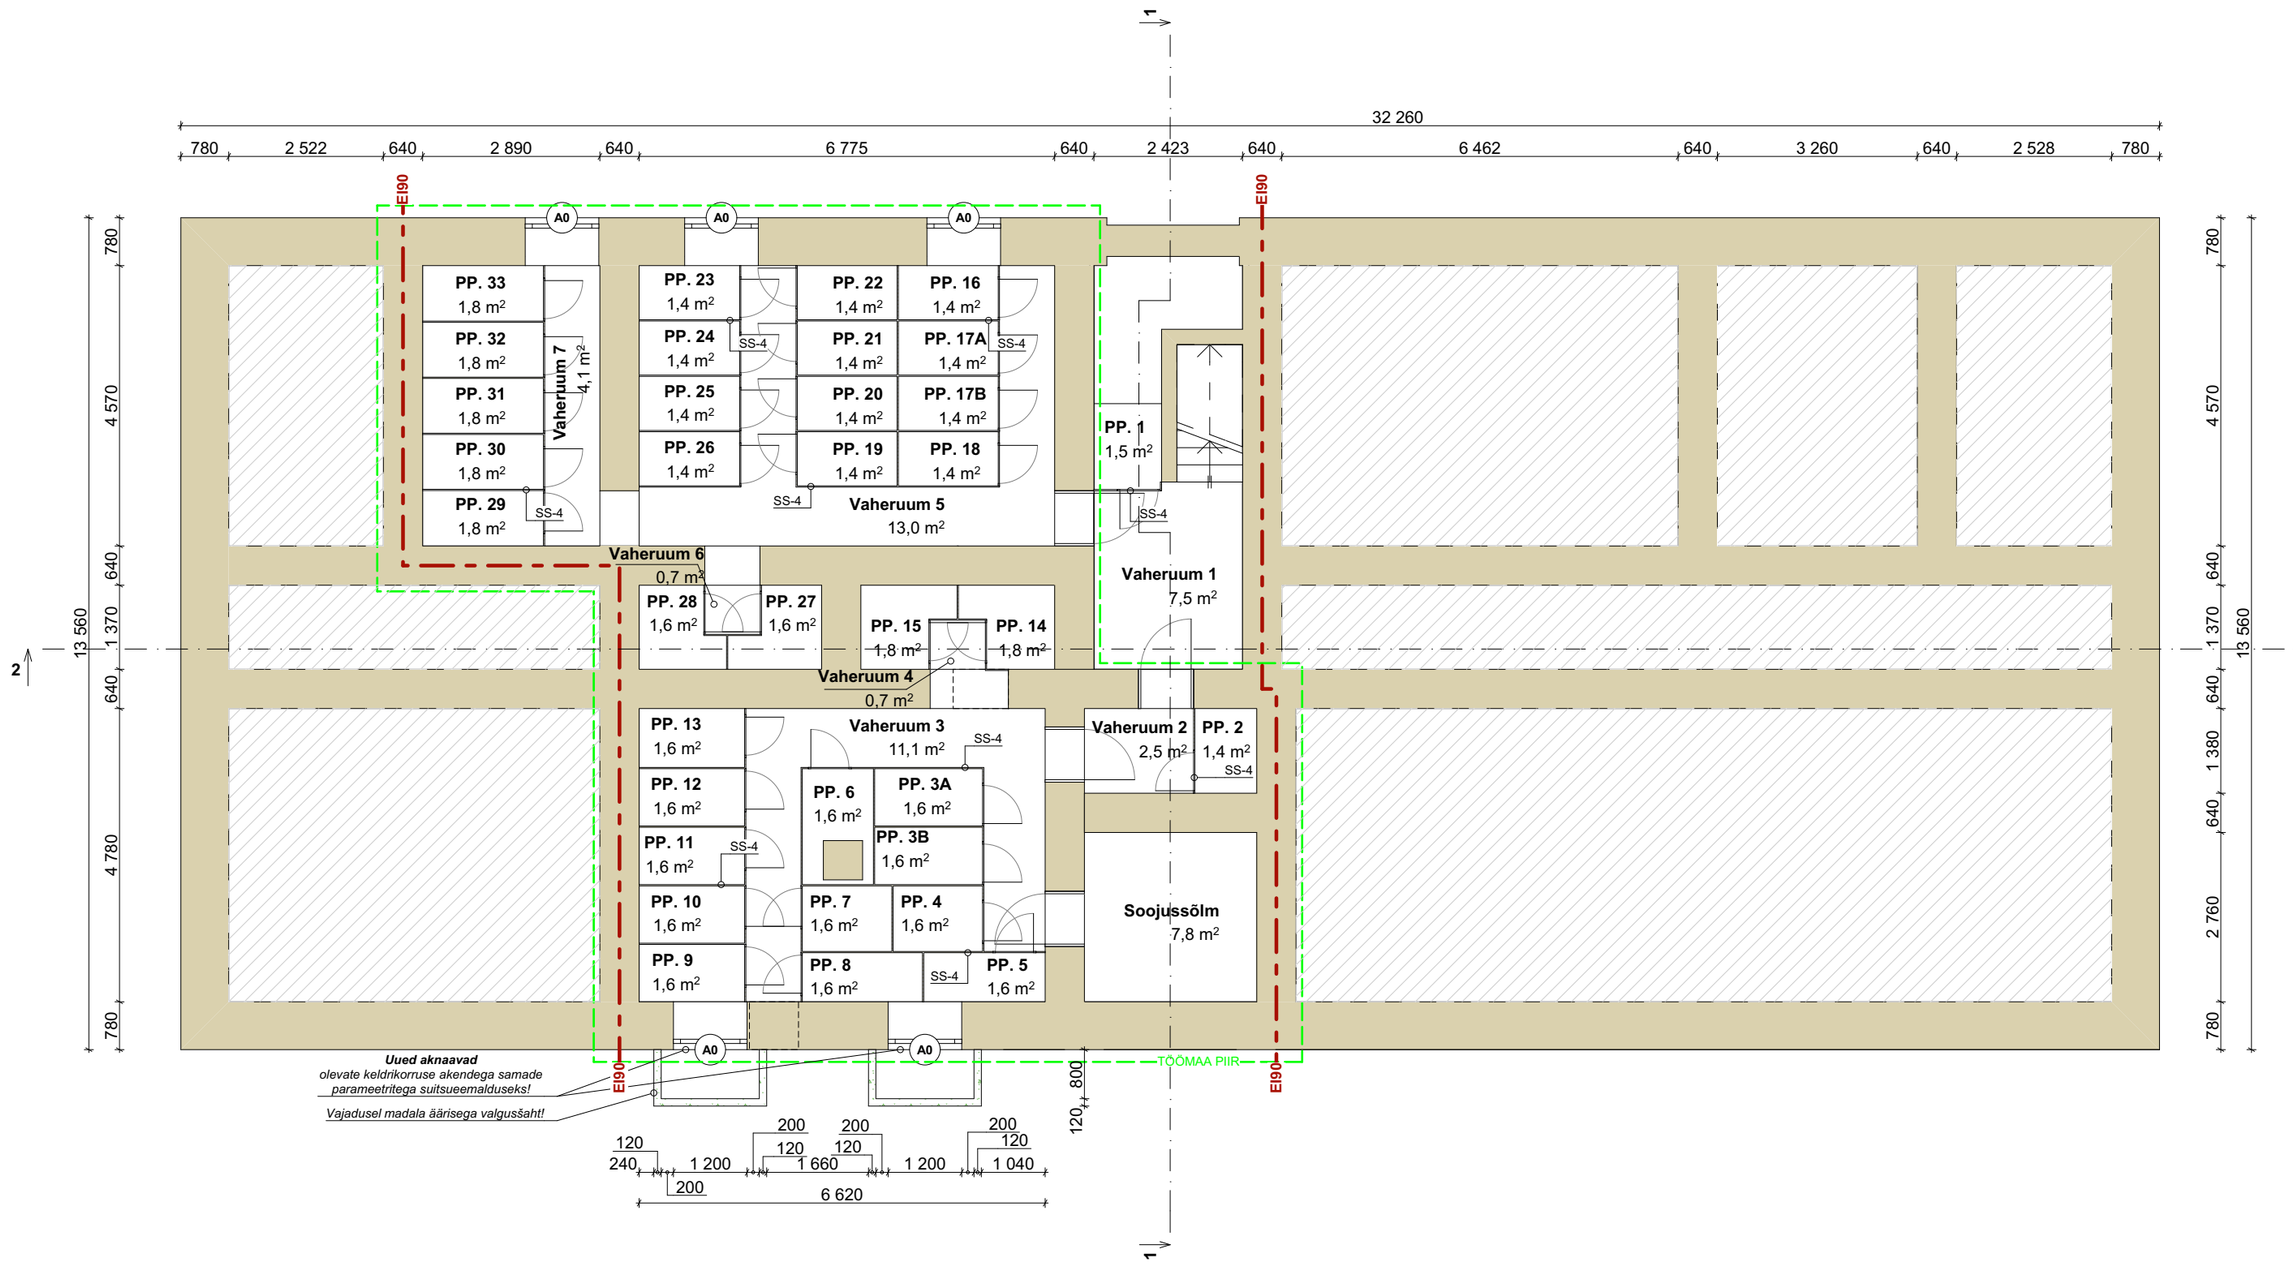


RUUMIDE EKSPLIKATSIOON

Vaheruum 1	7,5 m²	**Proj. panipaik 11**	1,6 m²	**Proj. panipaik 24**	1,4 m²
Proj. panipaik 1	1,5 m²	**Proj. panipaik 12**	1,6 m²	**Proj. panipaik 25**	1,4 m²
Vaheruum 2	2,5 m²	**Proj. panipaik 13**	1,6 m²	**Proj. panipaik 26**	1,4 m²
Proj. panipaik 2	1,4 m²	Vaheruum 4	0,7 m²	Vaheruum 6	0,7 m²
Proj. soojussõlm	7,8 m²	**Proj. panipaik 14**	1,8 m²	**Proj. panipaik 27**	1,6 m²
Vaheruum 3	11,1 m²	**Proj. Panipaik 15**	1,8 m²	**Proj. panipaik 28**	1,6 m²
Proj. panipaik 3A	1,6 m²	Vaheruum 5	13,0 m²	Vaheruum 7	4,1 m²
Proj. panipaik 3B	1,6 m²	**Proj. panipaik 16**	1,4 m²	**Proj. panipaik 29**	1,8 m²
Proj. panipaik 4	1,6 m²	**Proj. panipaik 17**	1,4 m²	**Proj. panipaik 30**	1,8 m²
Proj. panipaik 5	1,6 m²	**Proj. panipaik 18**	1,4 m²	**Proj. panipaik 31**	1,8 m²
Proj. panipaik 6	1,6 m²	**Proj. panipaik 19**	1,4 m²	**Proj. panipaik 32**	1,8 m²
Proj. panipaik 7	1,6 m²	**Proj. panipaik 20**	1,4 m²	**Proj. panipaik 33**	1,8 m²
Proj. panipaik 8	1,6 m²	**Proj. panipaik 21**	1,4 m²		
Proj. panipaik 9	1,6 m²	**Proj. panipaik 22**	1,4 m²	**KOKKU**	**100,7 m²**
Proj. panipaik 10	1,6 m²	**Proj. panipaik 23**	1,4 m²		

LEPPEMÄRGID

- Pinnasega täidetud ja mitte kasutatav ala
- Olev säilitatav konstruktsiooniosa
- Proj. panipaiga kergsein : SS-4
- EI90 Tuletõkkeseksioon EI90

KELDER	***Olev.***		***Proj.***	
Suletud netopind	102,8	m²	100,7	m²
Eluruumi pind	0,0	m²	0,0	m²
Maht	460,0	m³	460,0	m³

MÄRKUS: *Konstruktsioonide kirjeldused välja toodud EIN & KO OÜ töös nr 01/18 "Mahla tn 67 korterelamu rekonstrueerimisprojekt. Seletuskiri. Ehituskonstruktiivne osa".*