
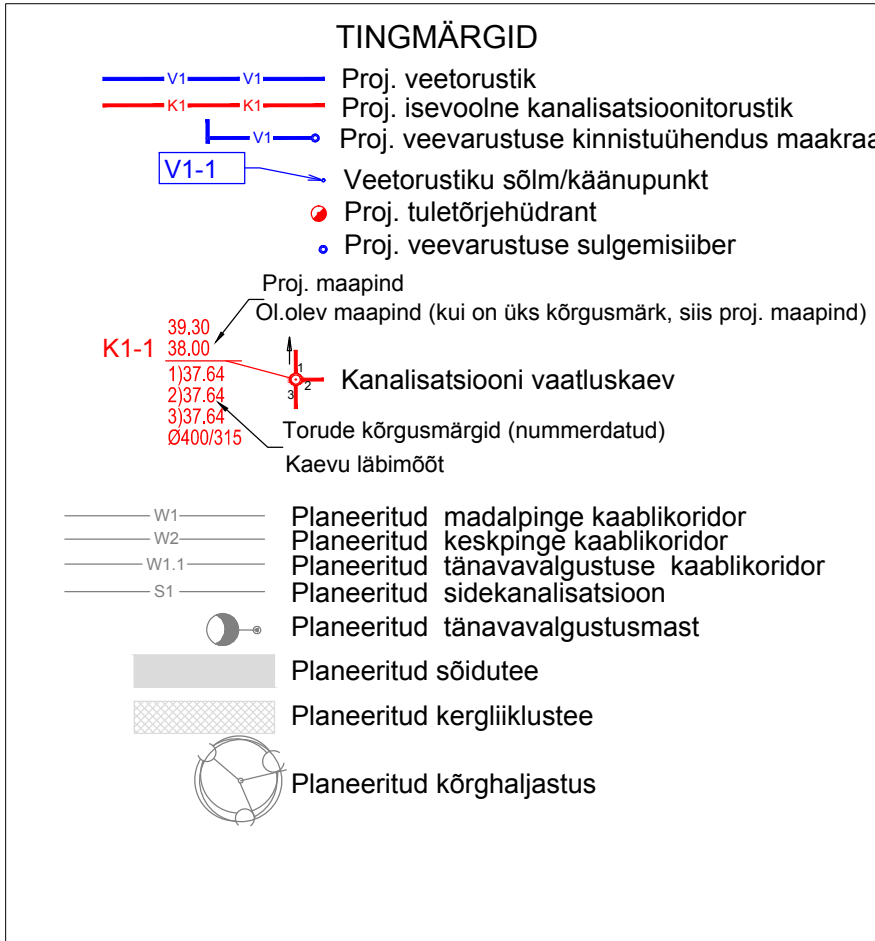
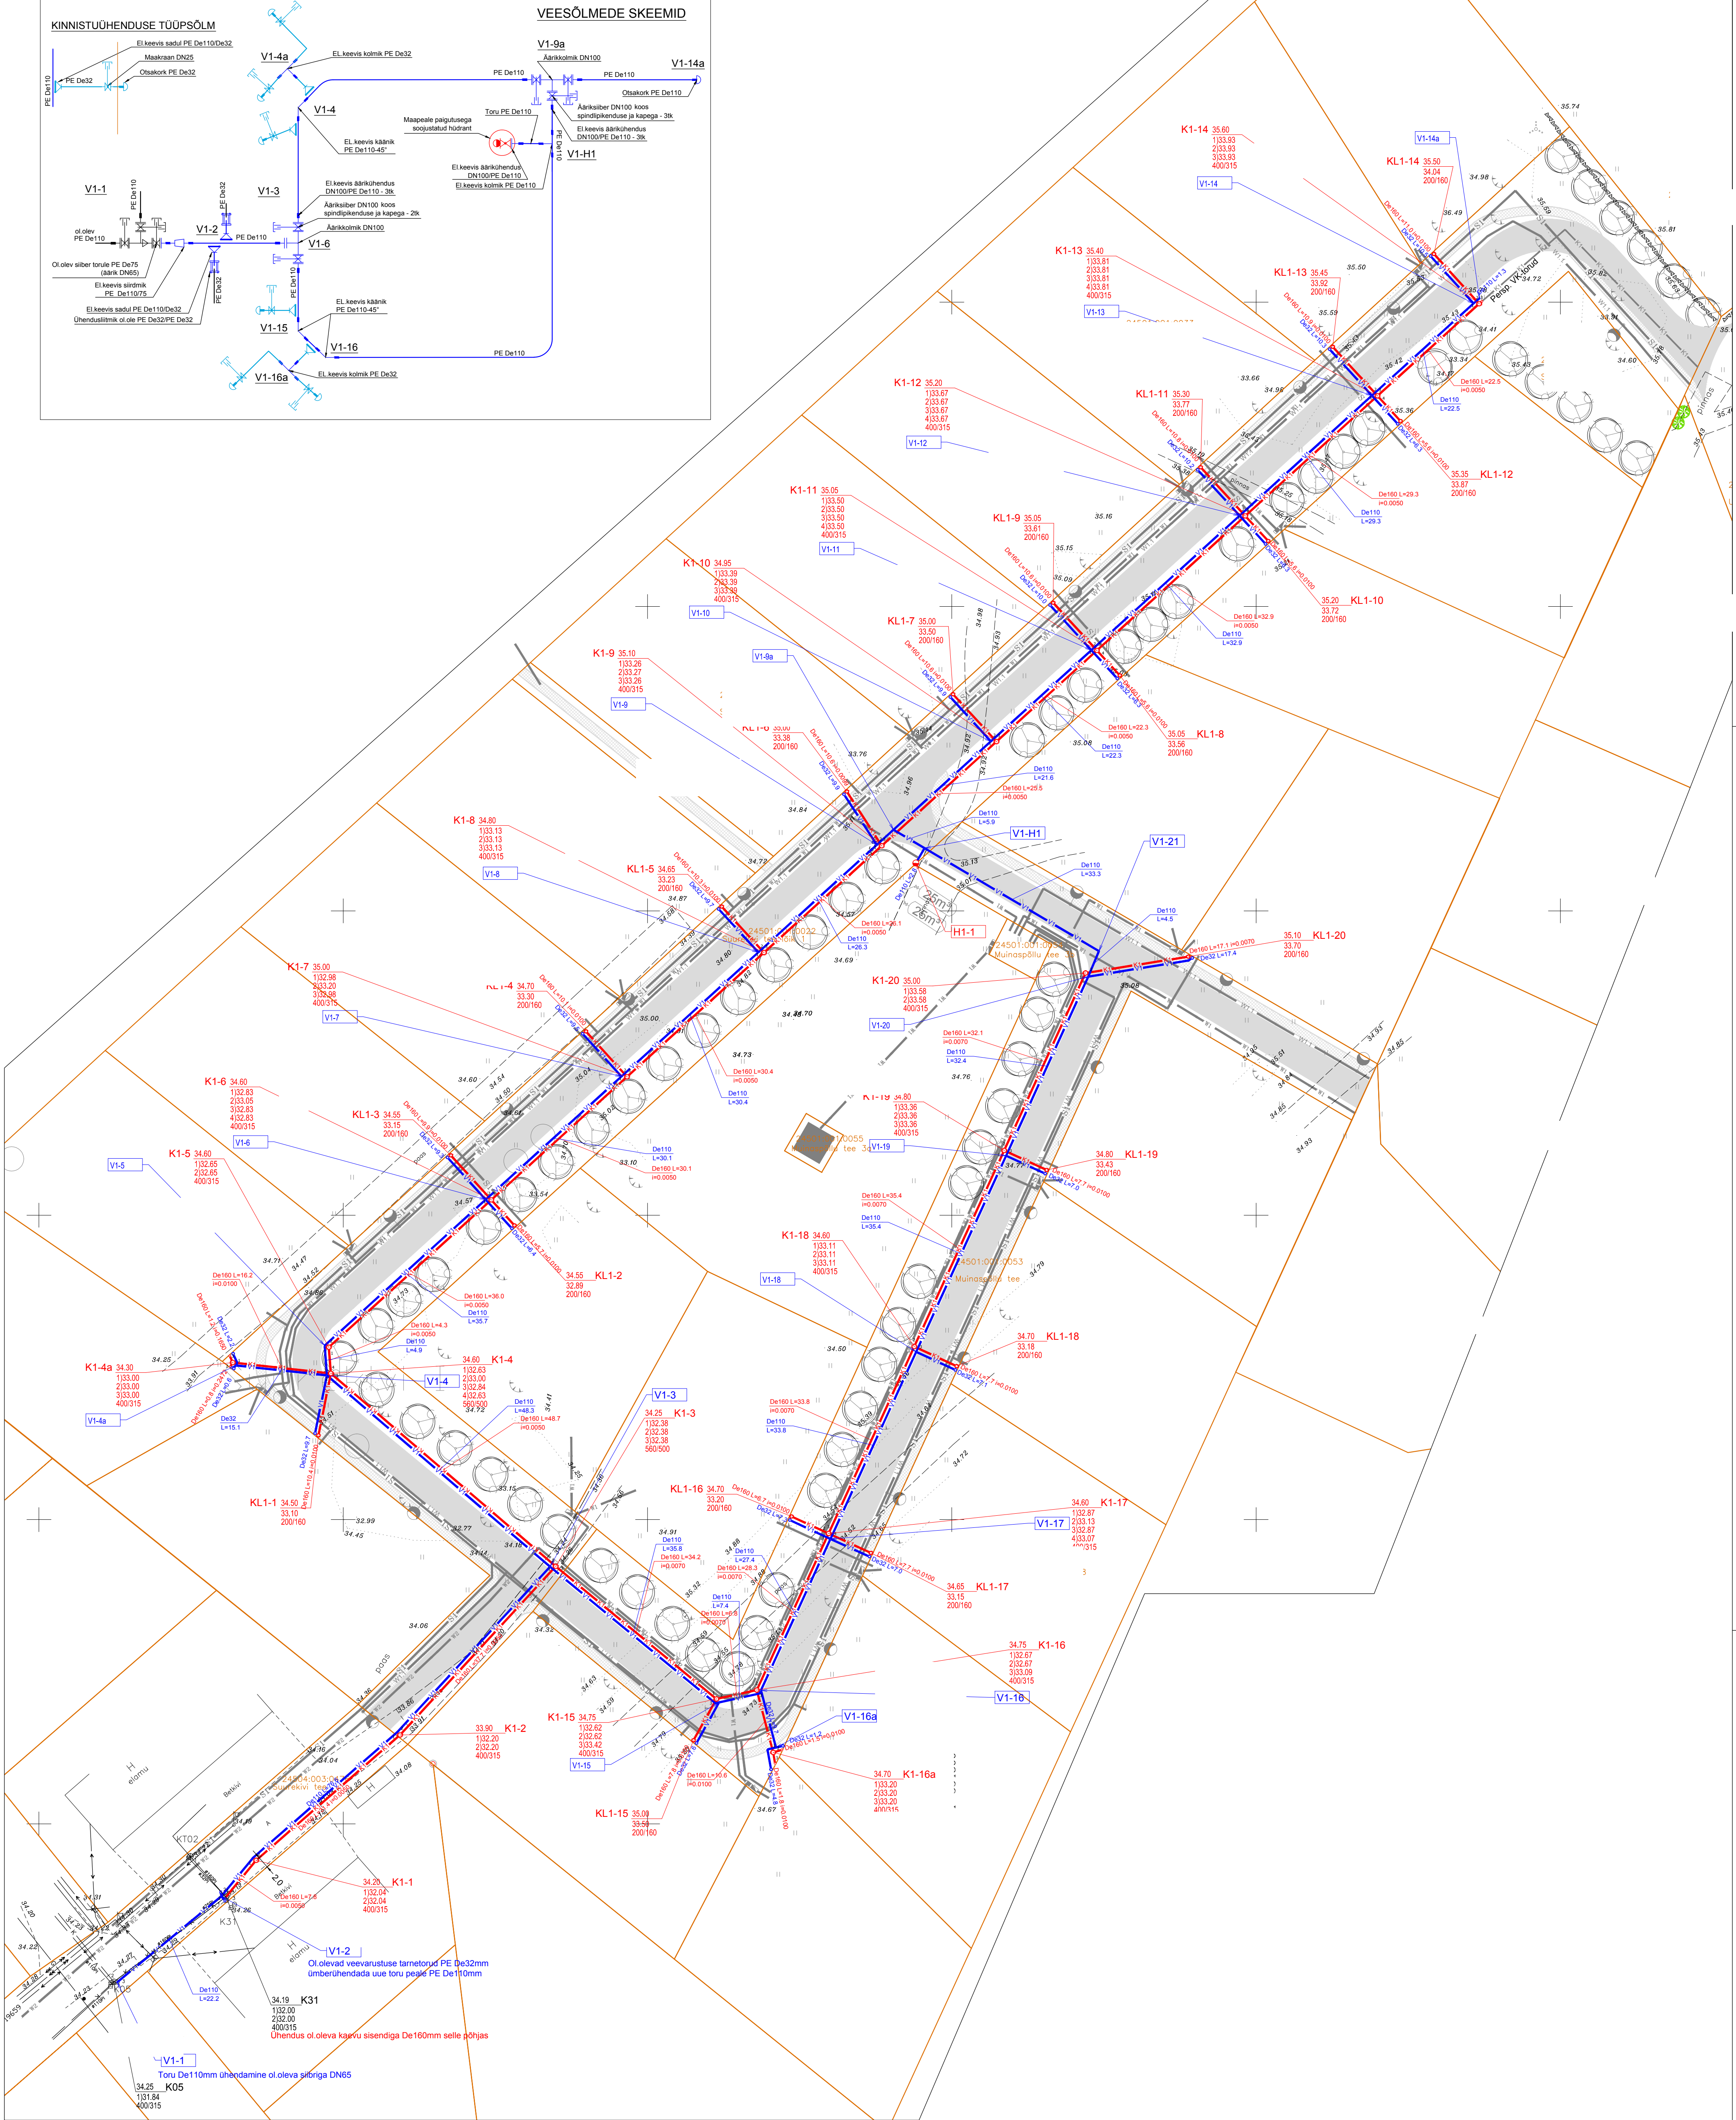


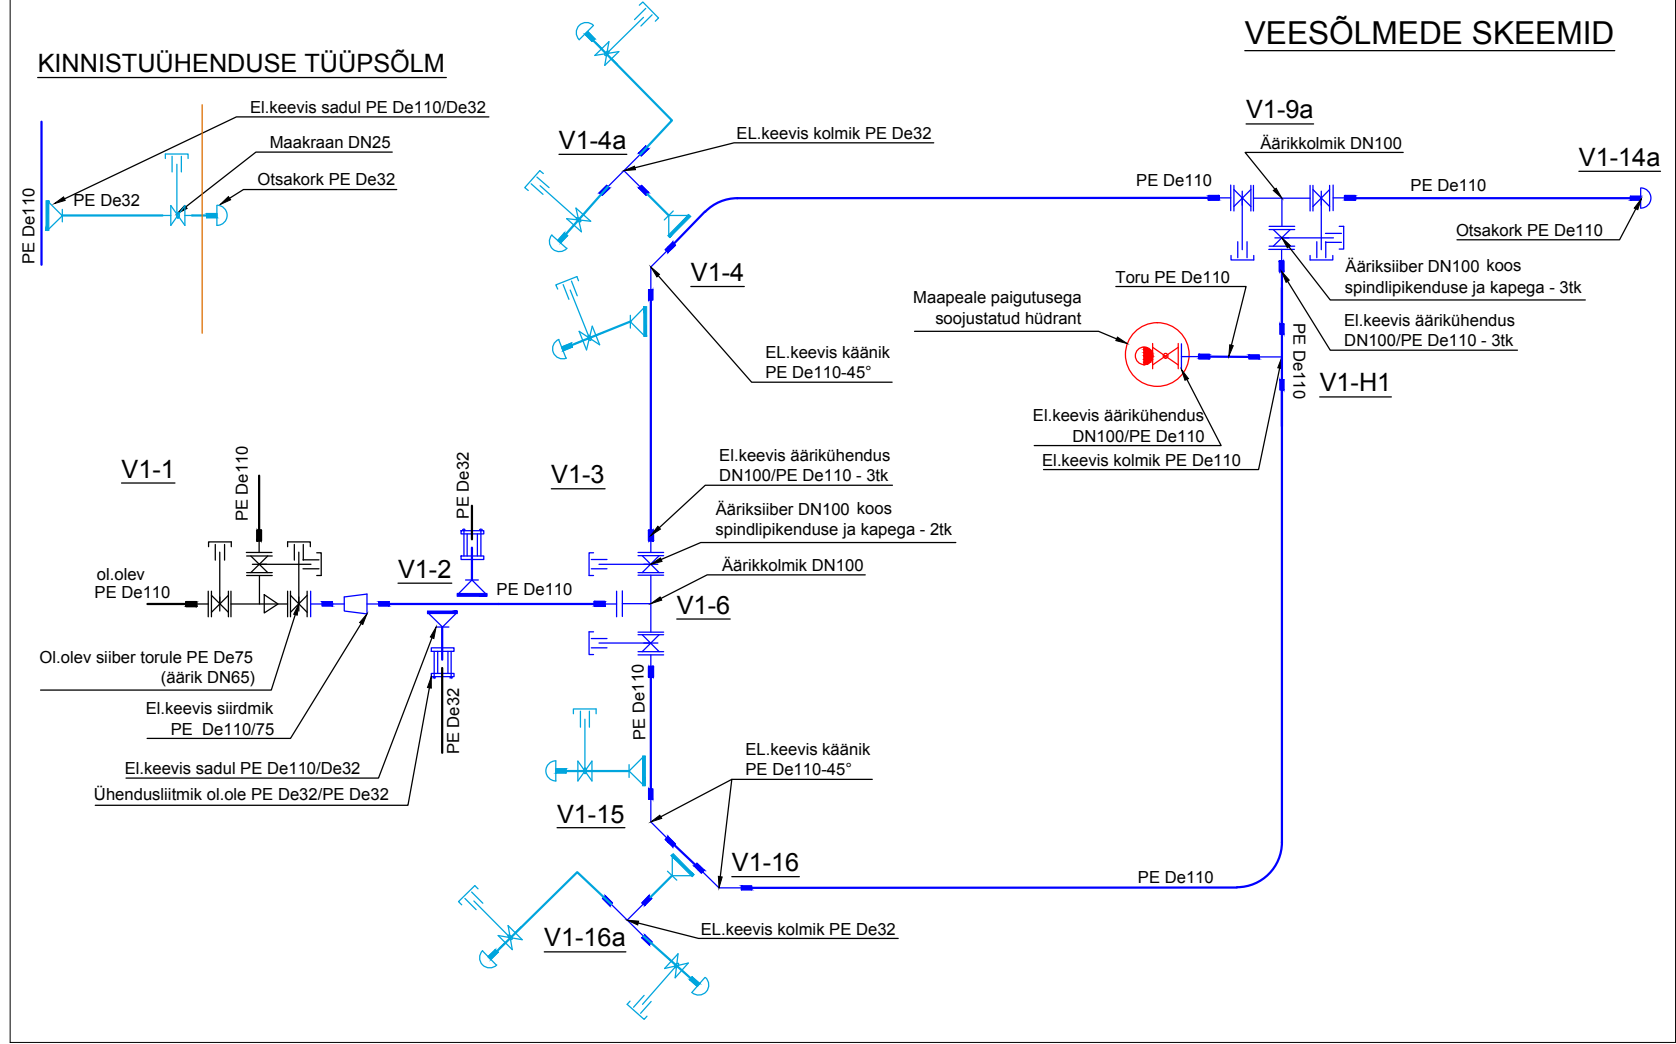

- MÄRKUSED:**
- Vastavalt OÜ Loo Vesi tehnilistele tingimustele on vee- ja kanalisatsioonitorustik paigutatud planeeritud tee kõrvale. Vajadusel tuleb korrigeerida planeeritud elektrikaablite paiknemist vahemikus K1-3...K1-20.
 - Planeeritud tuletõrjeveemahuti V=50m³ asemel on projekteeritud hüdrant, mis tagab tuletõrjevee vooluhulga kuni 10l/s.
 - Planeeringus ette nähtud puurkaevu ühendustoru ei projekteerita.
 - Veetoru rajada minimaalse paigaldussügavusega 1.80m mõelduna toru laelt.
 - Olemasolevate torustikega ühendused (asukoht, kõrgused, materjal) täpsustada ehitustööde käigus.
 - Katted taastada ehituseelse olukorra kohaselt. Planeeritud teede koridoris kokkuleppel Tellijaga teistiti. Teekatte taastamisel võtta aluseks 03.08.2015 MKM määrus nr 15 "Tee ehitamise kvaliteedi nõuded".

Alustena on kasutatud:
1. Geodeetiline mõõdistus: F