
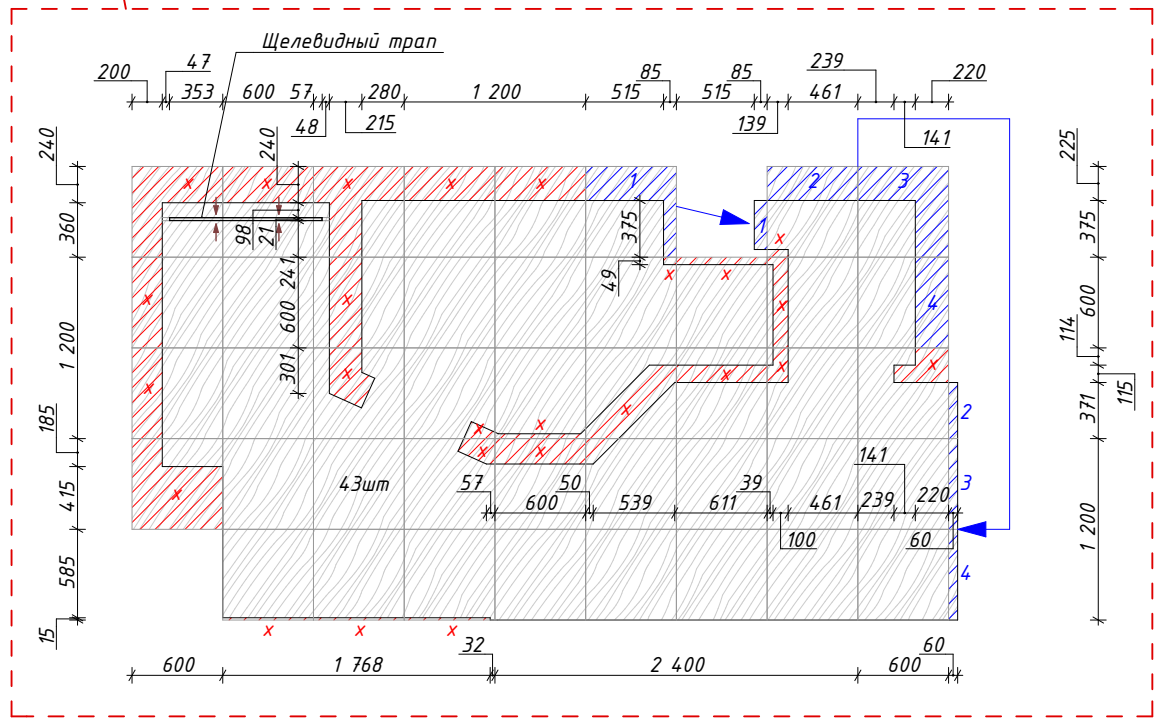
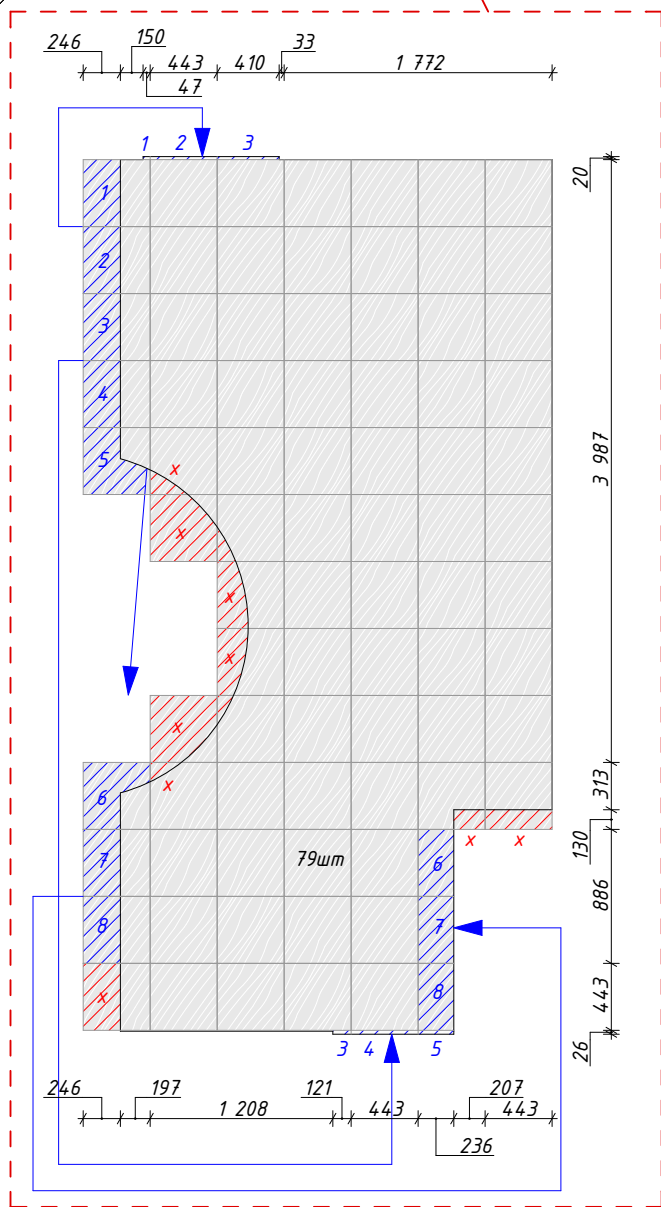


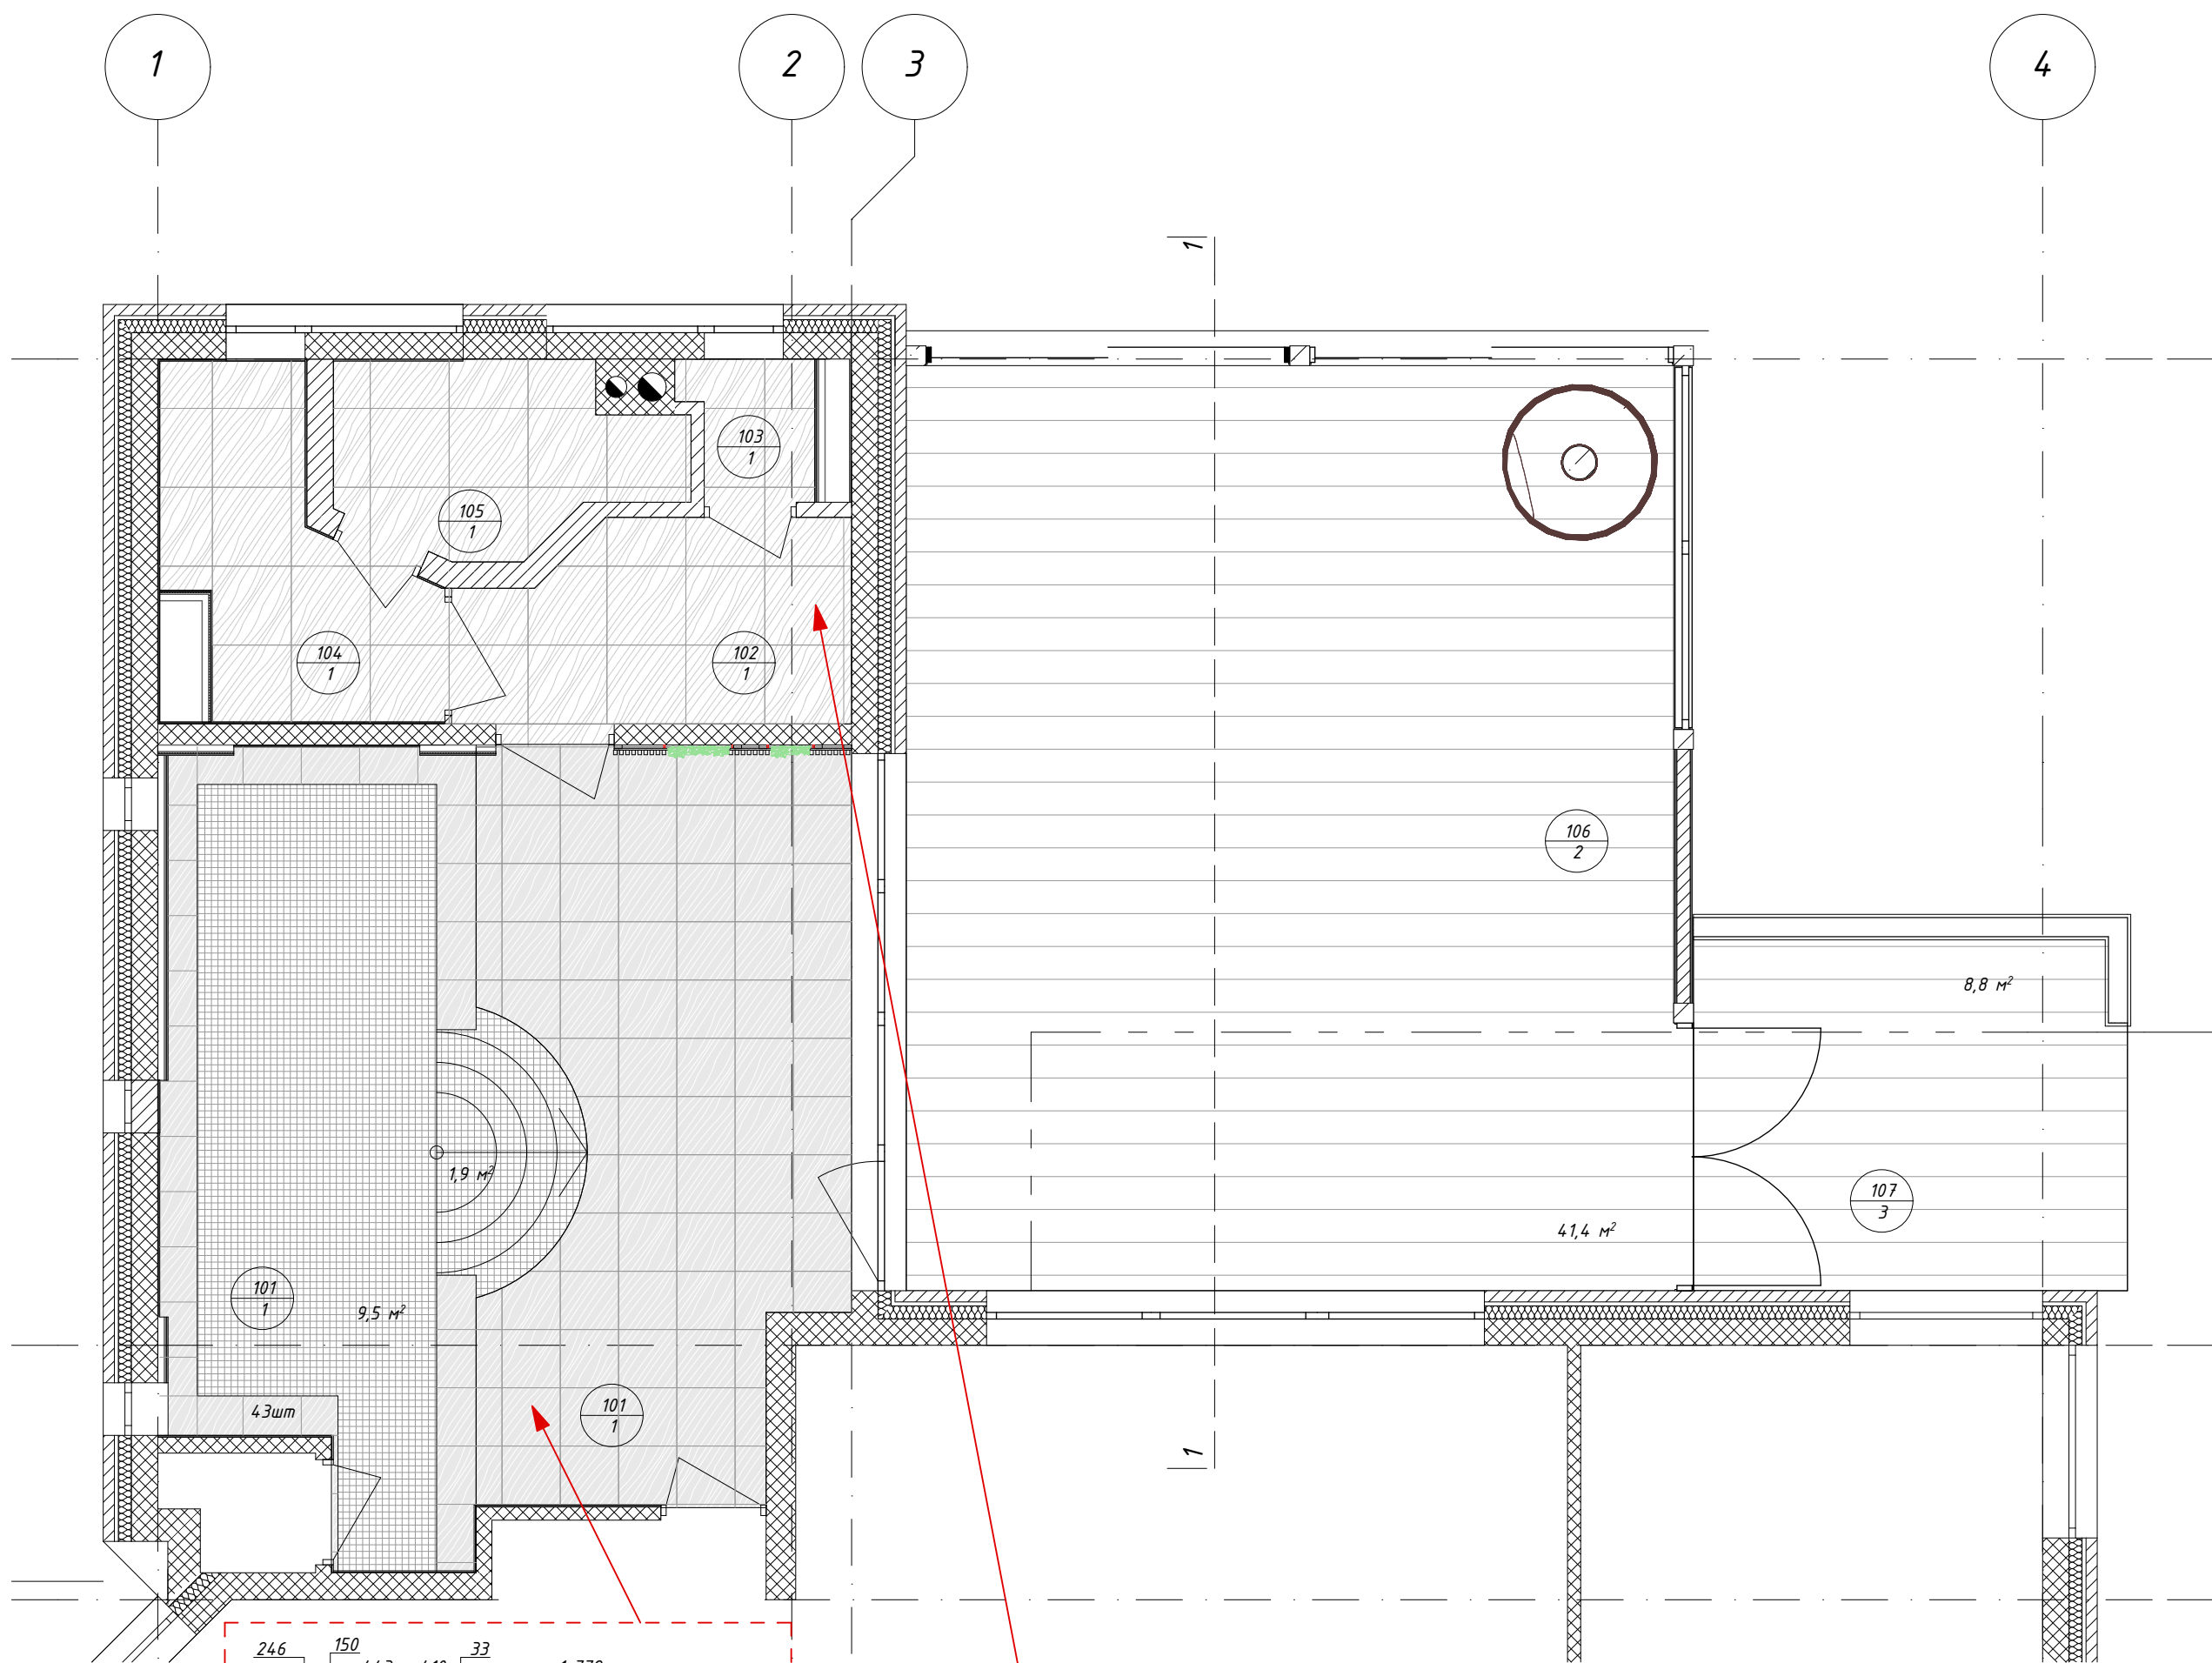

ЭКСПЛИКАЦИЯ ПОЛОВ

Номер помещения	Тип пола	Схема пола	Элементы пола (наименование, толщина, основание итд)	Площадь м²
101 102 103 104 105	1		Керамогранит/мозаика 10мм Влагостойкий клейкий раствор 5мм Эластичная полимерно-цементная гидроизоляция Наливной пол ~2-3мм Существующая конструкция пола	50,8м²
106	2		Композитная террасная доска ECO Terrase, #2770010063781 серый 20мм Лаги 30мм Полимерно-цементная обмазочная гидроизоляция Ж/Б плита C25/30 200мм Строительный полиэтилен Экструдированный пенополистерол EPS регипетгr 120 100x100мм Уплотненное щебеночное основание fr.16-32 200мм Геотекстиль Существующее основание	41,4м²
107	3		Композитная террасная доска ECO Terrase, #2770010063781 серый 20мм Лаги 30мм Пароизоляция Лист влагостойкой OSB плиты 22мм Лаги 150x50мм, шаг 400мм, 150мм	8,8м²

УСЛОВНЫЕ ОБОЗНАЧЕНИЯ:

- Керамогранит Peronda DOWNTOWN Grey NT/60X60/C/R, 600x600мм
- Керамогранит Porcelanosa Mirage Image Silver 443x443мм
- Керамогранит Realonda RHOMBUS BLUE 265x510мм
- Композитная террасная доска ECO Terrase, #2770010063781 серый 20мм
- Не используемые обрезки керамической плитки
- Используемые обрезки керамической плитки