


# LÕIGE B - B

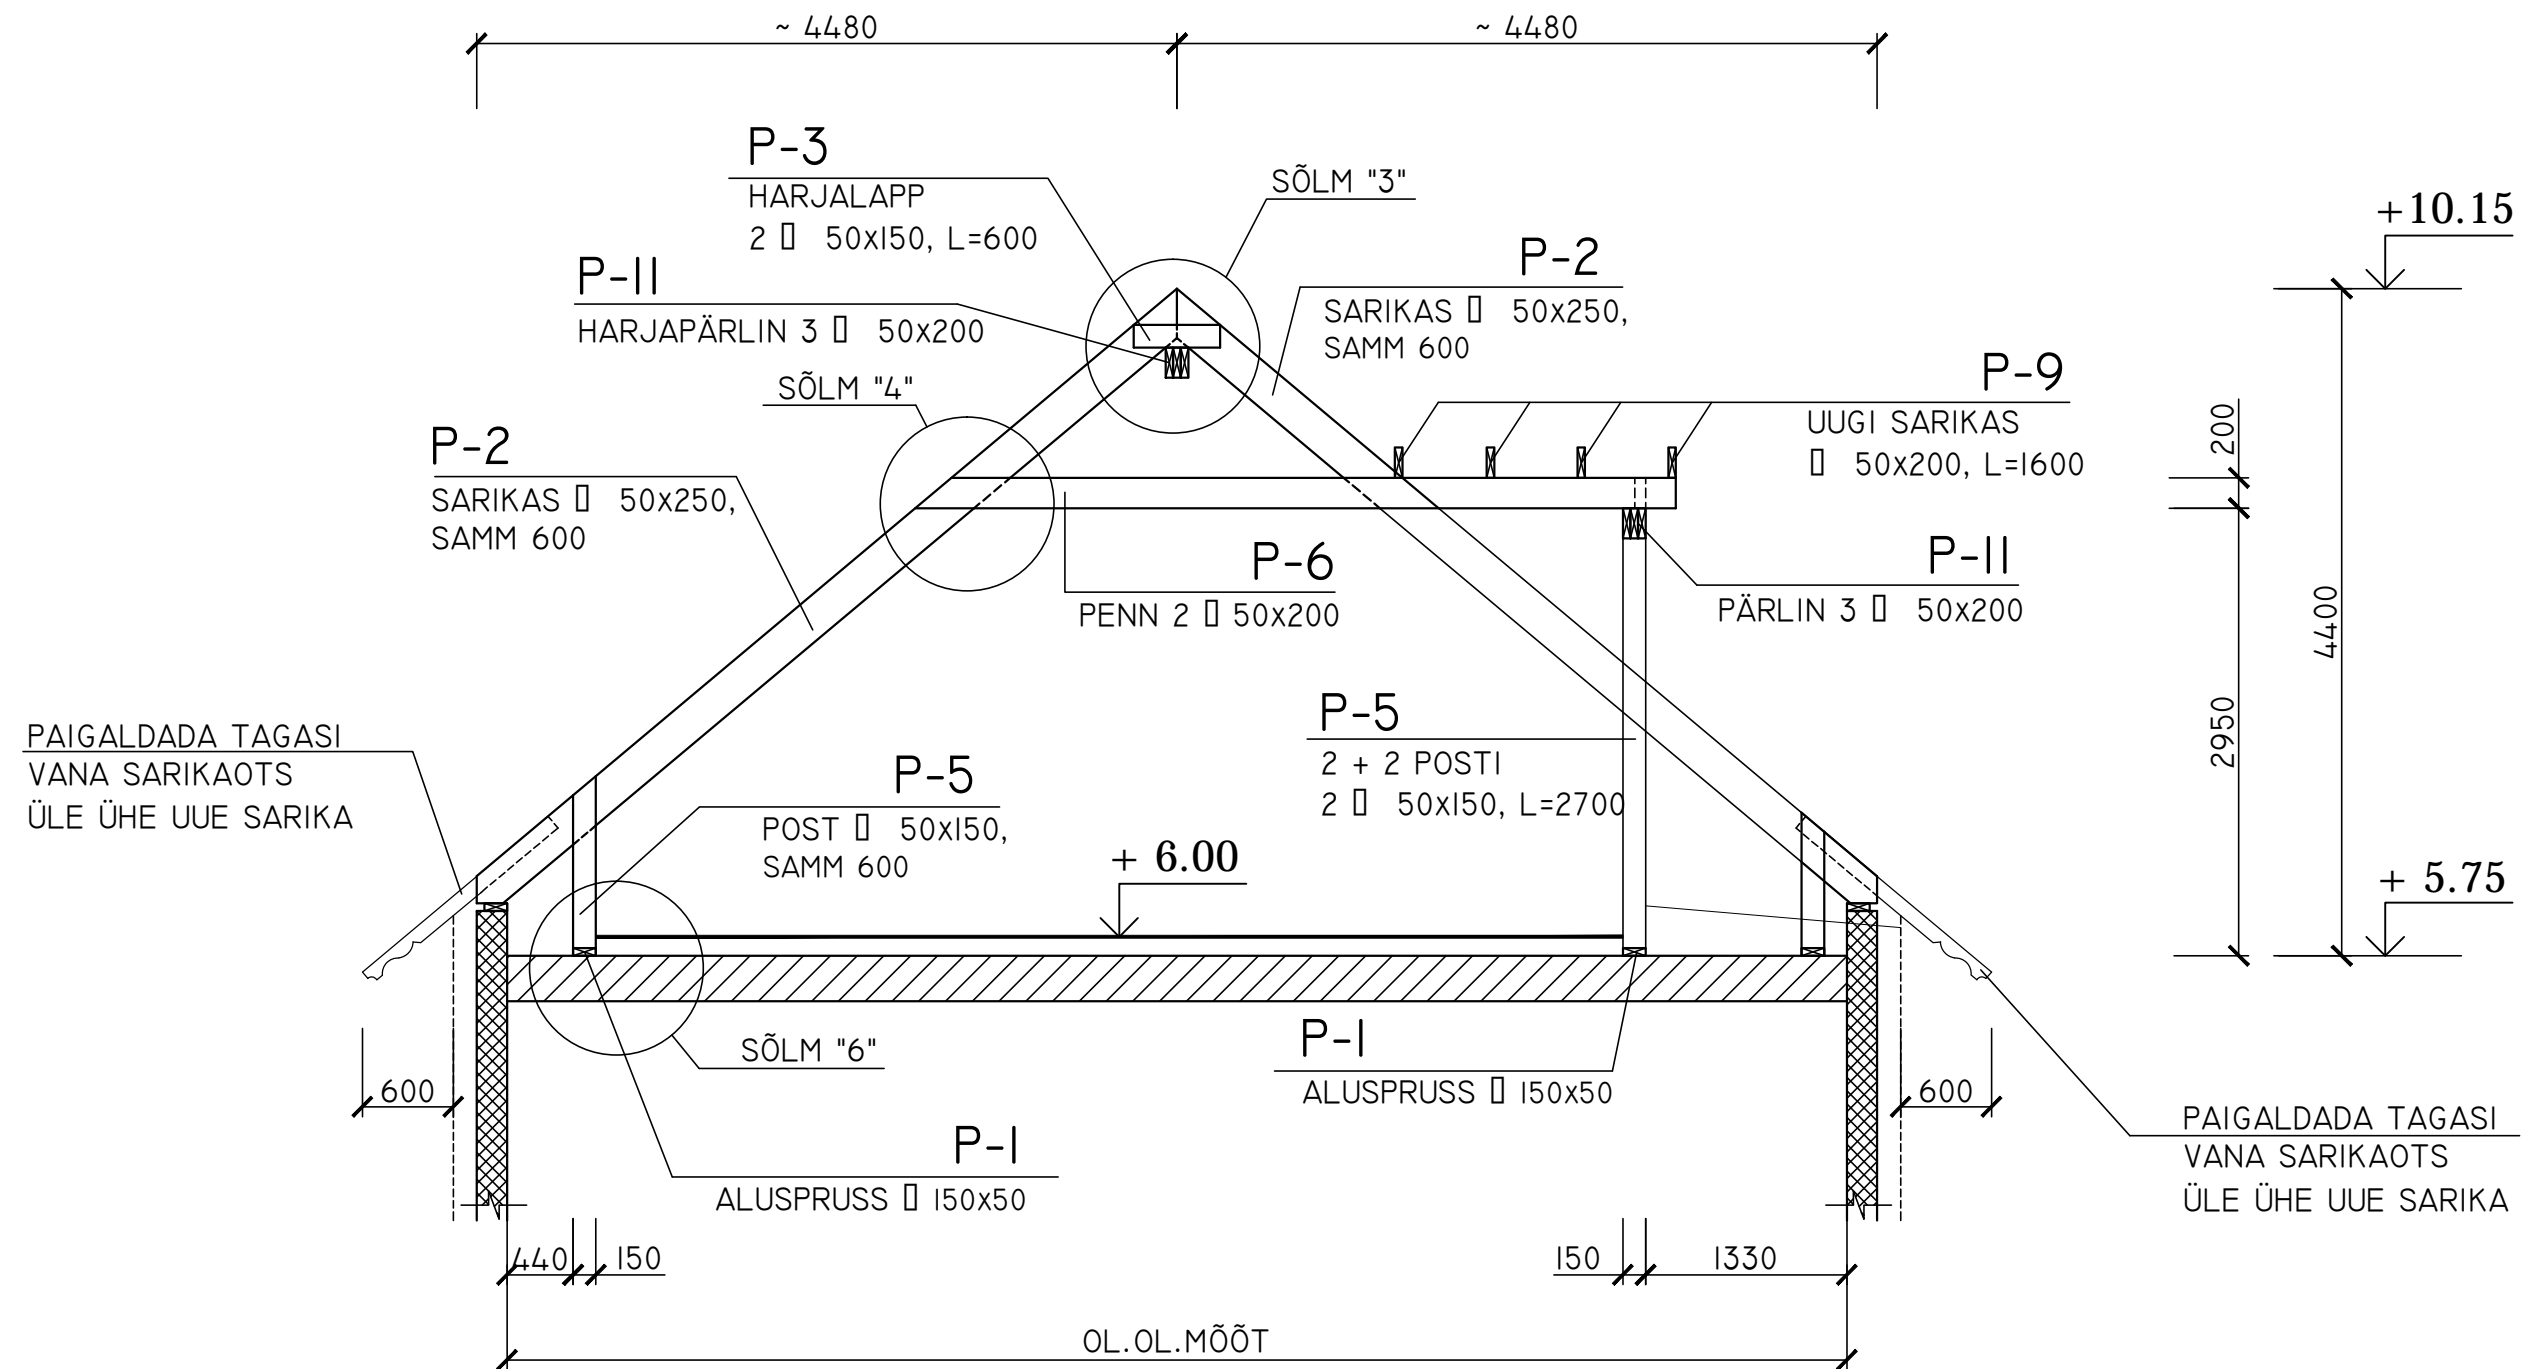

## MÄRKUSED:

1. MÕÕDUD ON JOONISEL ANTUD MM-TES, SUHTELISED KÕRGUSED M-TES.
2. LÕIKE B-B ASUKOHT ON NÄIDATUD SARIKATE PLAANIL LEHEL EK-05.
3. KÕIK KÕRGUSMÄRGID JA PIKKUSMÕÕDUD TÄPSUSTADA KOHAPEAL EHITUSTÖÖDE KÄIGUS.
4. MATERJALIDE SPETSIFIKATSIOONID ON TOODUD LEHEL EK-10.