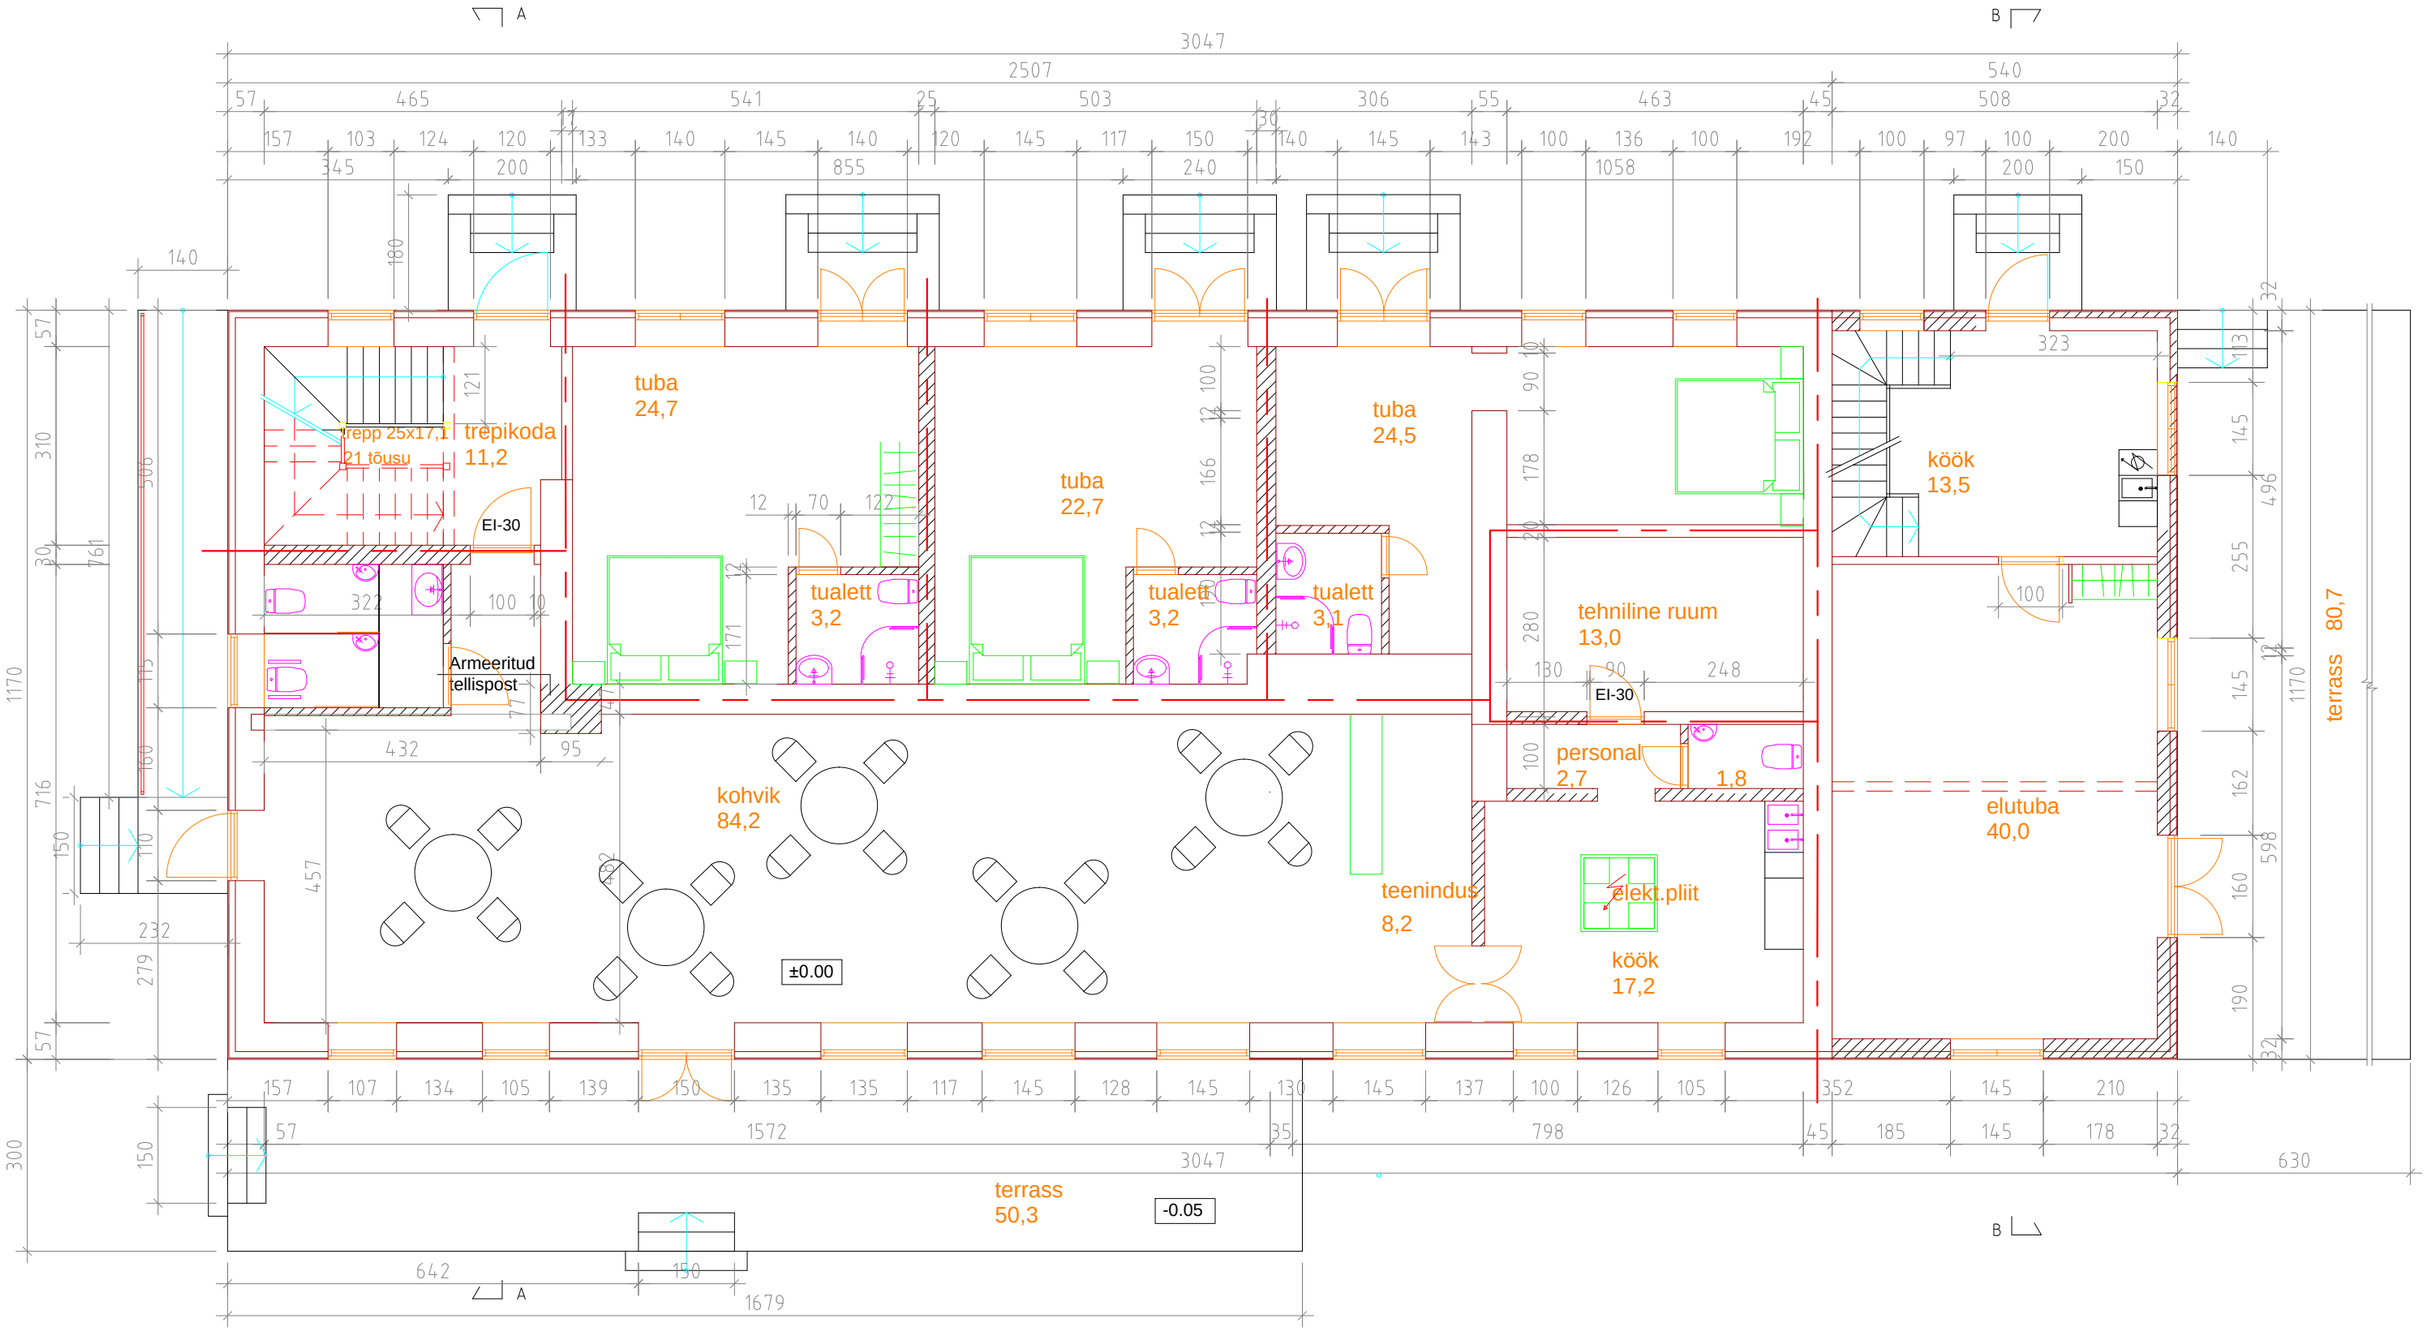

Tuletõkketsooni EI - 30 piir

Olemasolevad konstruktsioonid

Projekteeritavad konstruktsioonid