


ELEKTER 1 KORRUS

- paigaldatavad
- olemasolevad
- nõrkvooluvõrk
-  laevalgusti
-  seinavalgusti
-  ühene lüliti
-  kahene lüliti
- veks  veks
-  pistik
- 2  pistikute arv
- sat  sateliit pistik
- @  interneti pistik
- välis  välis pistik/lüliti/valgusti
-  kõlar
-  pea elektrikilp
-  tel/@ sõlm
-  FM raadio

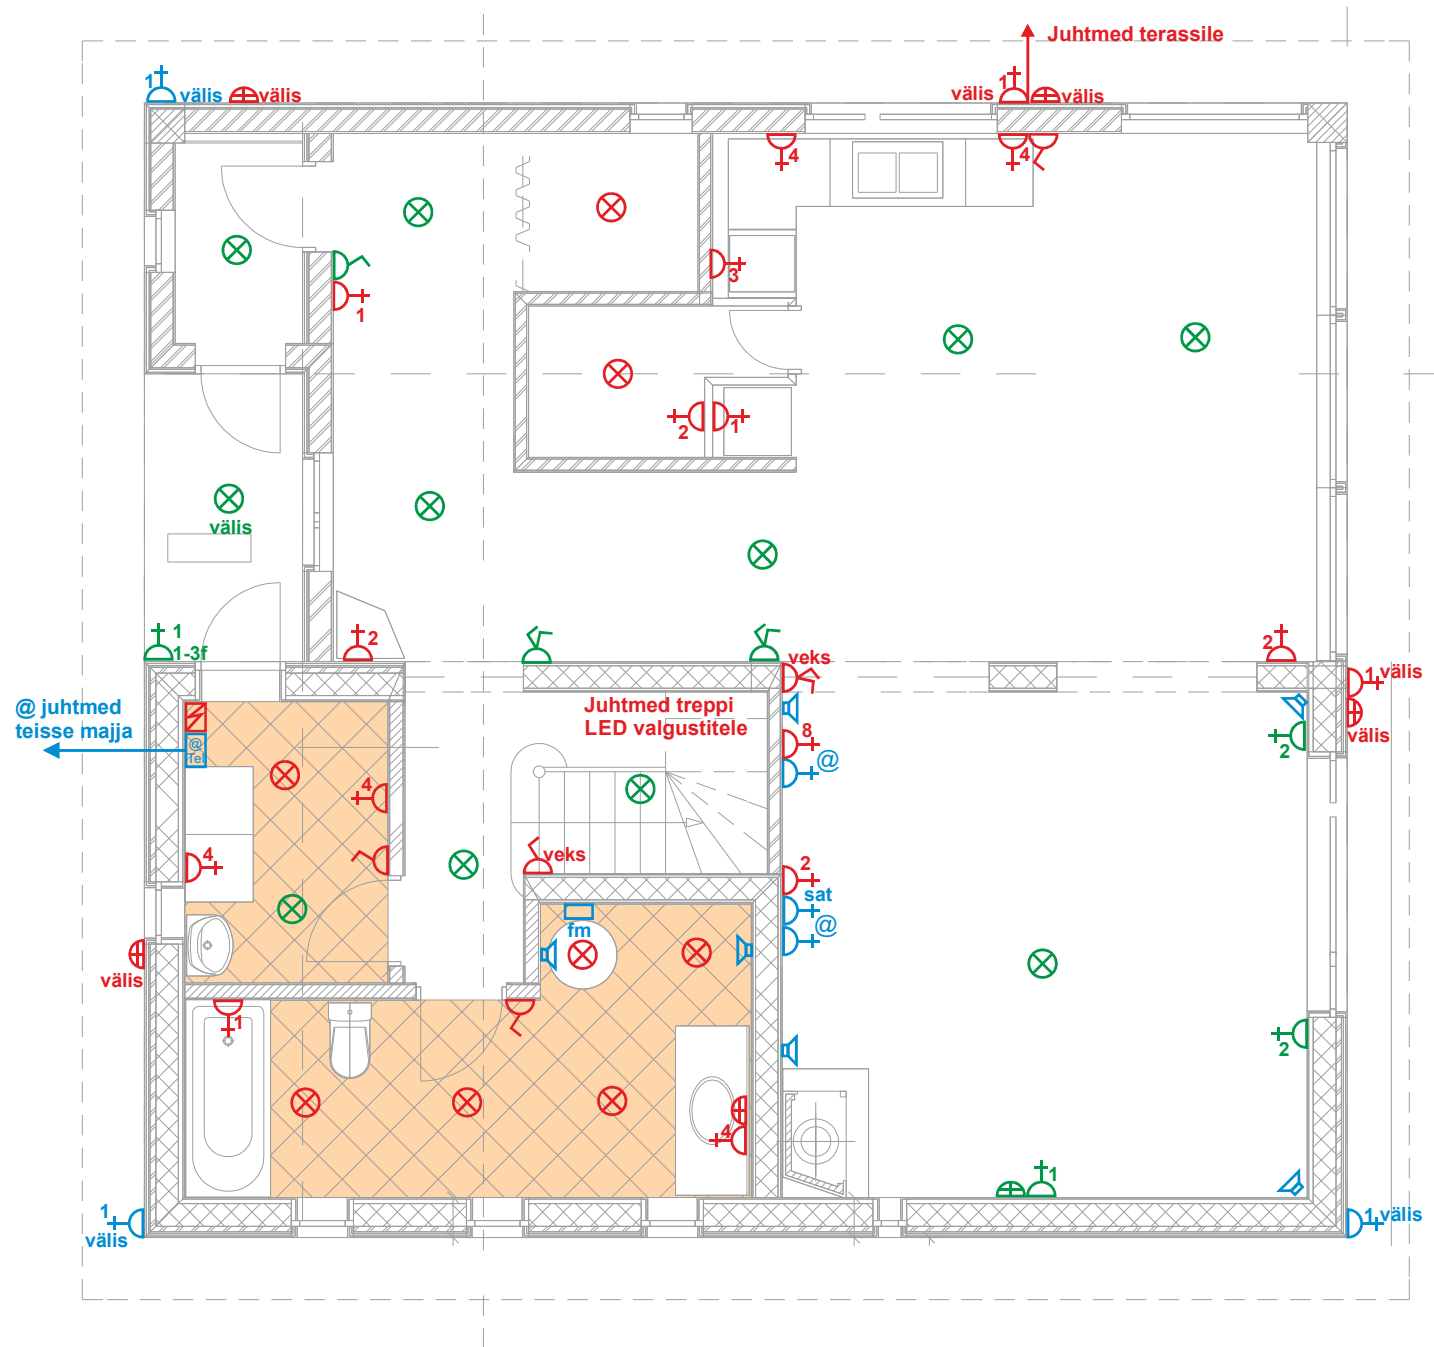

ELEKTER 2 KORRUS

- paigaldatavad
- olemasolevad
- nõrkvooluvõrk
- laevalgusti
- seinavalgusti
- ühene lüliti
- kahene lüliti
- veks
- veksel lüliti
- pistik
- 2 pistikute arv
- sat sateliit pistik
- @ interneti pistik
- välis välis pistik/lüliti/valgusti
- kõlar
- pea elektrikilp
- tel/@ sõlm
- FM raadio

