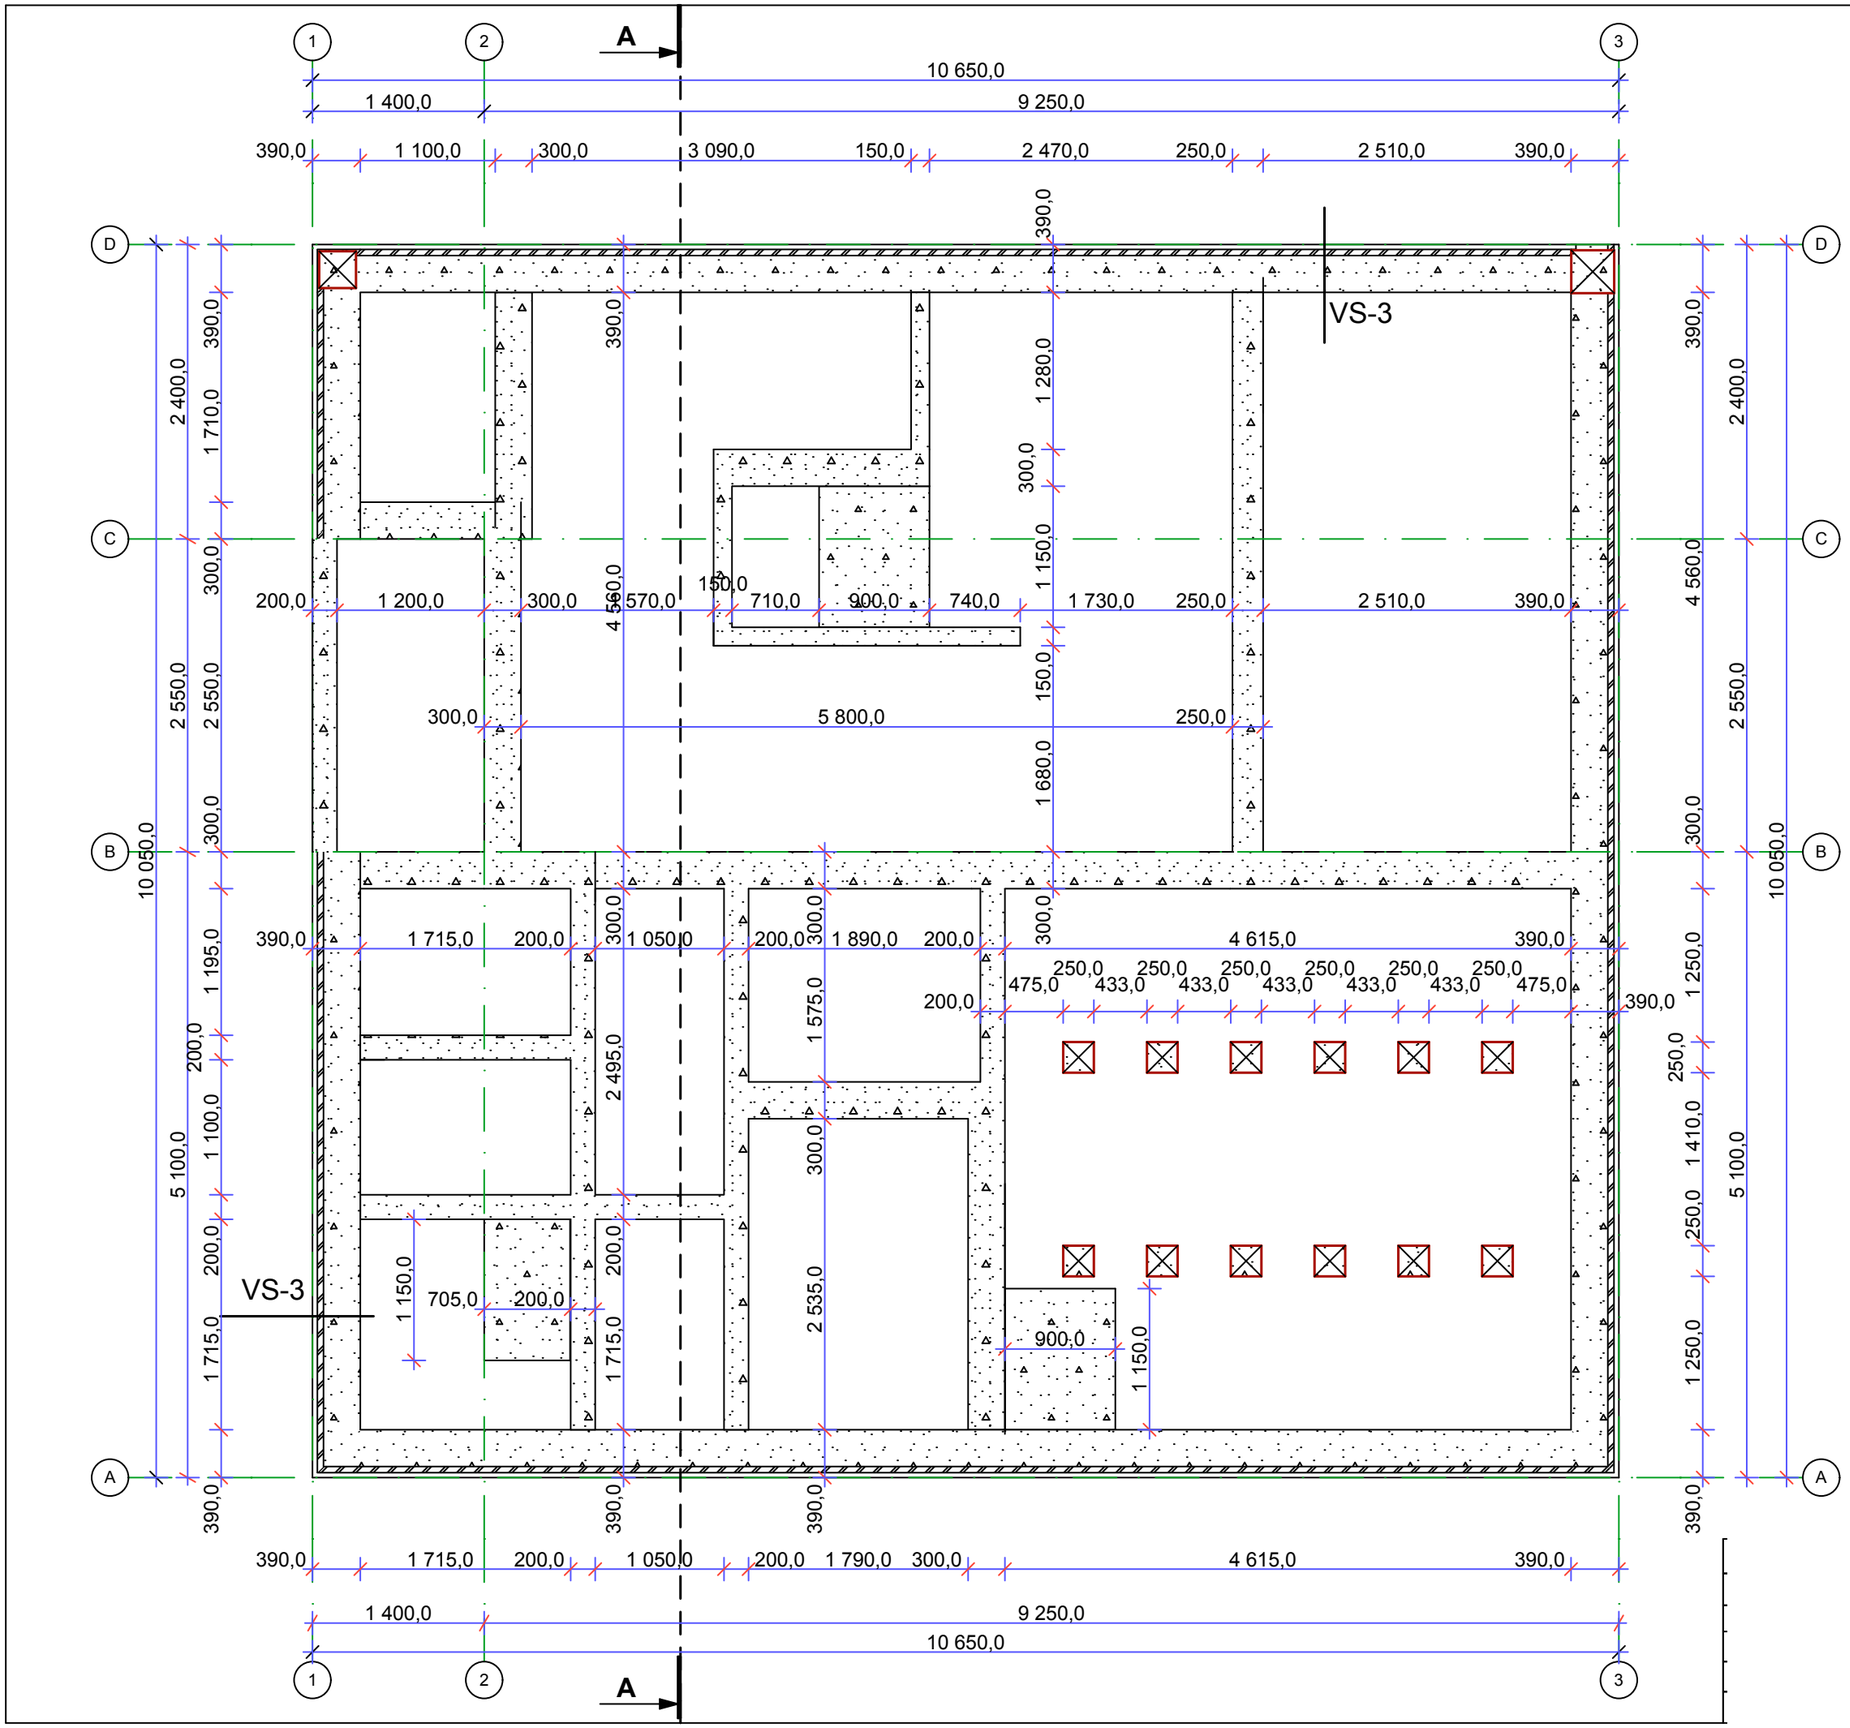

VS-3 Välissein 390 mm:
viimistluskivi 40 mm
vahtpolüstürool 50 mm
vund. plokk 300 mm