Vun

A–A tüüpne

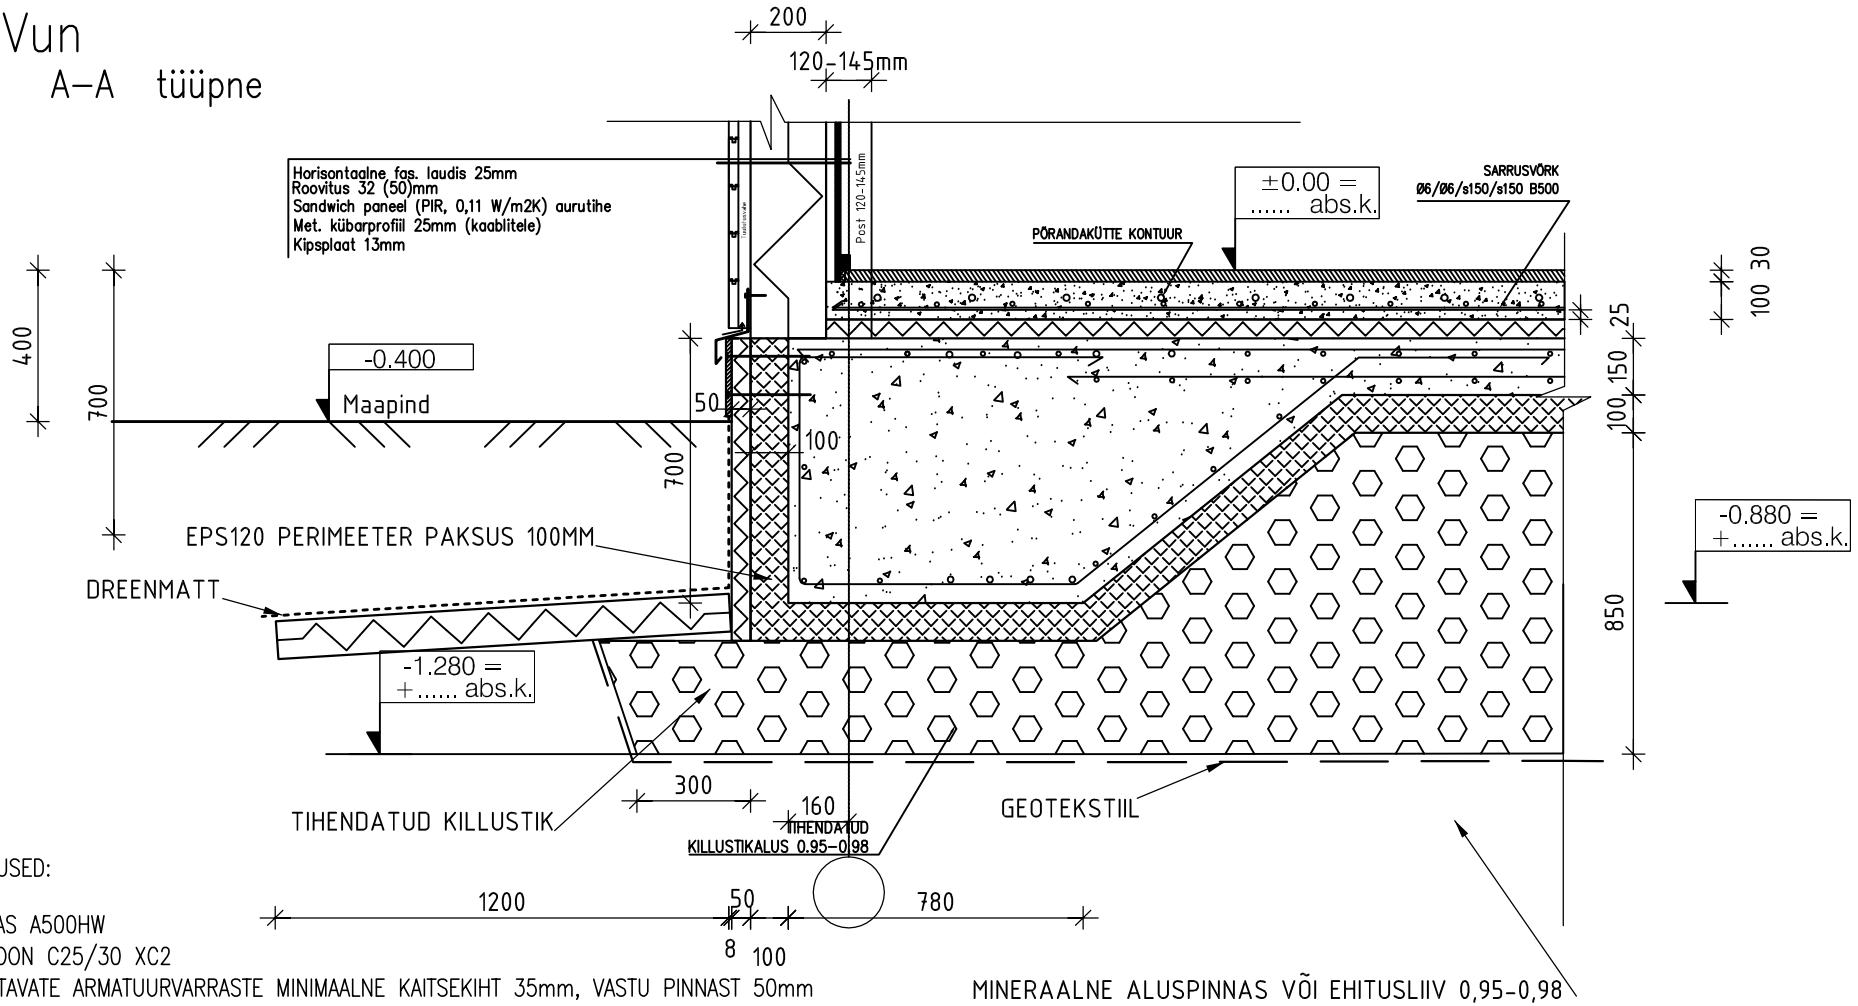

MINERAALNE ALUSPINNAS VÕI EHITUSLIIV 0,95–0,98

MÄRKUSED:

–TERAS A500HW
–BETOON C25/30 XC2
–TÖÖTAVATE ARMATUURVARRASTE MINIMAALNE KAITSEKIHT 35mm, VASTU PINNAST 50mm
–ARMATUURVARRASTE JÄTKAMISEL ÜLEKATE 35Ø, KUI ÜHES RISTLÕIKES ON JÄTKATUD ROHKEM KUI 30%NB! vajadusel drenaaž
ARMATUURVARRASTEST, SIIS ÜLEKATE 50Ø
–ARMATUURVARRASTE JA BETOONI KOGUSED TÄPSUSTADA TÖÖVÕTJAL!