


- Viemärit eristetään tarvittaessa tuuletetun alapohjan osalla 50 mm villamatolla tai 19 mm solukumilla. Kylmävesijohto varustetaan tuuletetun alapohjan osuudella sulanapitolämmityksellä esim. Ecoflex Mantle.

VESI- JA VEMÄRIKALUSTEET									
TUNNUS	KPL	NIMITYS	OSAT	LVA-NUMERO	KV	LV	V	1/s	kPa
KH1	4	Keittiöhana	Oras Vega 1839F	6215012	15	15	75	0,2/0,6	210
KK1	4	Kuivaakaivo	Vieser-kuivaakaivo 32	3310334			32	0/0	
LK1	8	Lattiakaivo	Vieser One -vaakaakaivo 75	3315931			75	0/0,6	
LK2	4	Lattiakaivo	Vieser One -pystyakaivo 75	3315935			75	0/0,6	
PA1	4	Pesallashana	Oras Vega 1812 Bidetta-käsisuihkulla	6115210	15	15	75	0,1/0,3	130
PA2	4	Pesallashana	Oras Safiro 1014 Bidetta-käsisuihkulla	6110046	15	15	75	0,1/0,3	130
PKV1	4	Pesukoneventtiili	Oras 180	6219530	12			0,2/0	75
SU	4	Suihku- ja ammhana	Oras Optima 7149 (Optima 7140 Sensa-suihkusetili)	6318050	15	15		0,2/0	175
SU 2	8	Suihku- ja ammhana	Oras Optima 7149 (Optima 7140 Sensa-suihkusetili)	6318050	12	12		0,2/0	175
WC1	8	WC-istuin	DO WC Seen 6, 3330 s-luku, pöytänoiti oiti kinnityksellä, pöteki tansi	5650016	15	110		0,1/1,8	195
VP1	4	Vesipositiventtiili	Oras Vesipositiventtiili 431415	2934135	15			0,2/0	160

KALUSTEIDEN SIJAINTI-JA TYYBIT TARKISTETTAVA KALUSTESUUNNITELMISTA

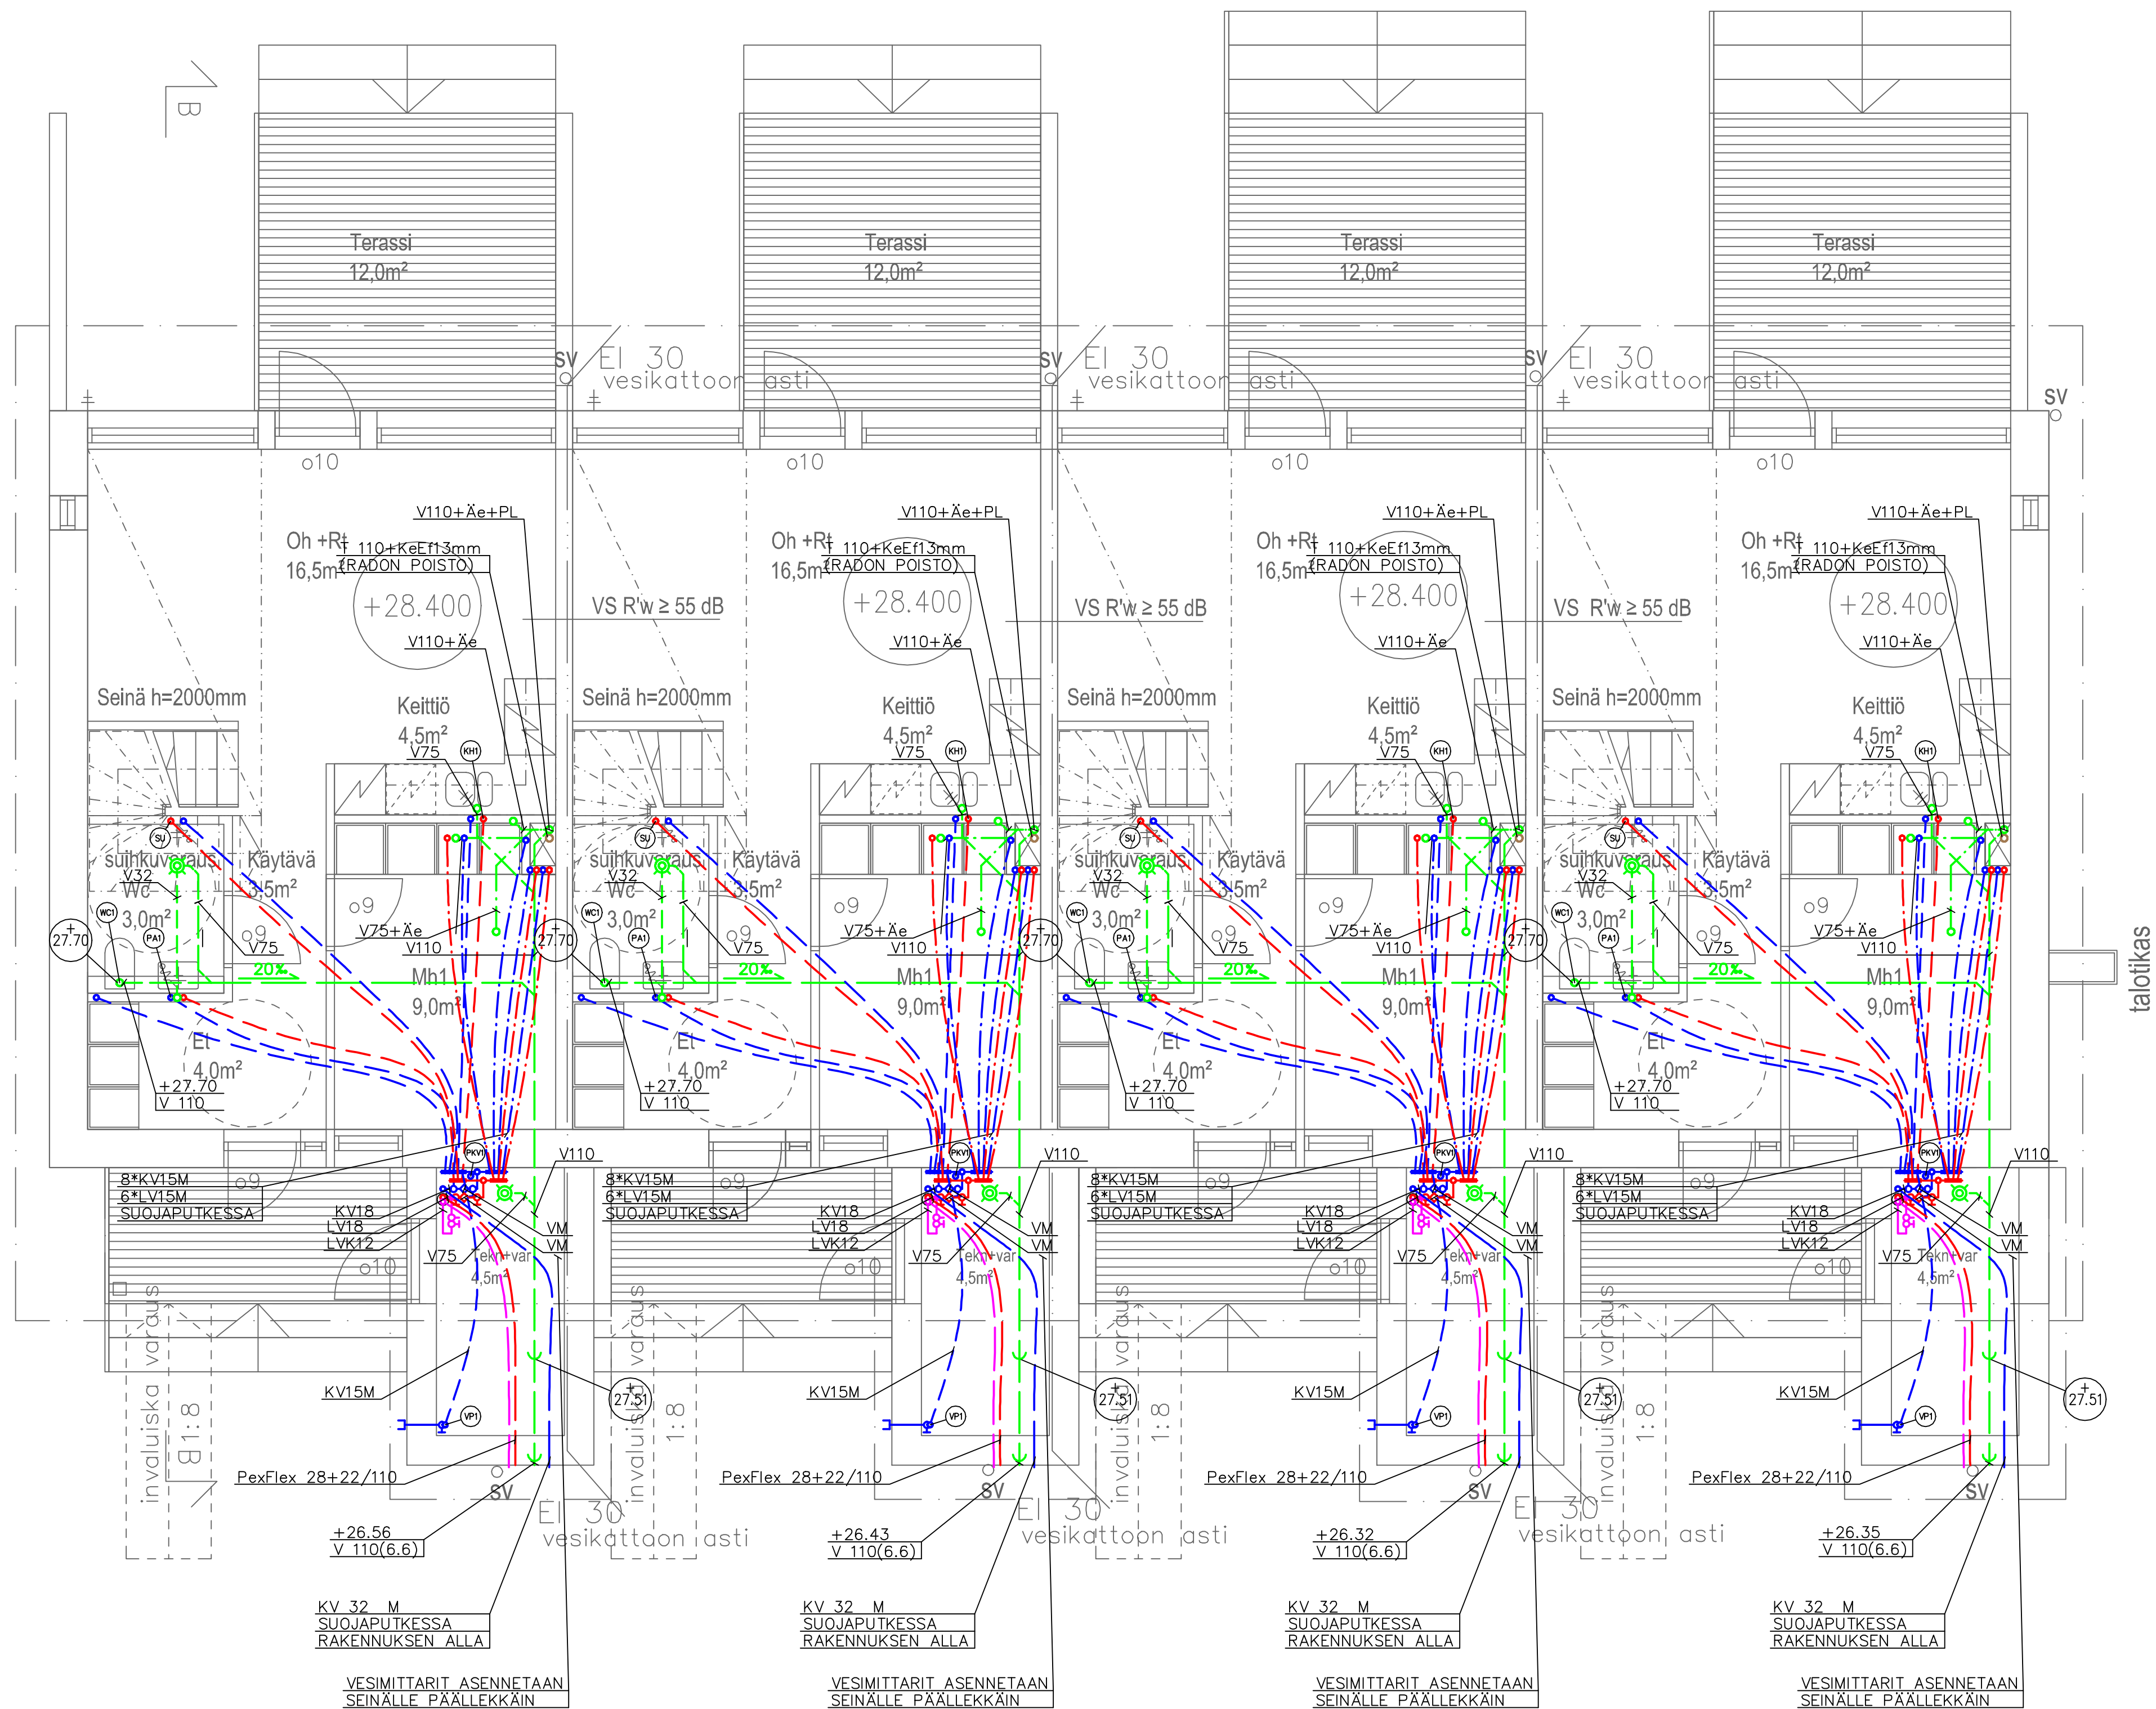

VESIPOSTIEN KYTKENTÄJOHTOIHIN
 JAKOTUKILLE ASENNETAAN
 SULKU-JA TAKAISKUVENTTIILIT