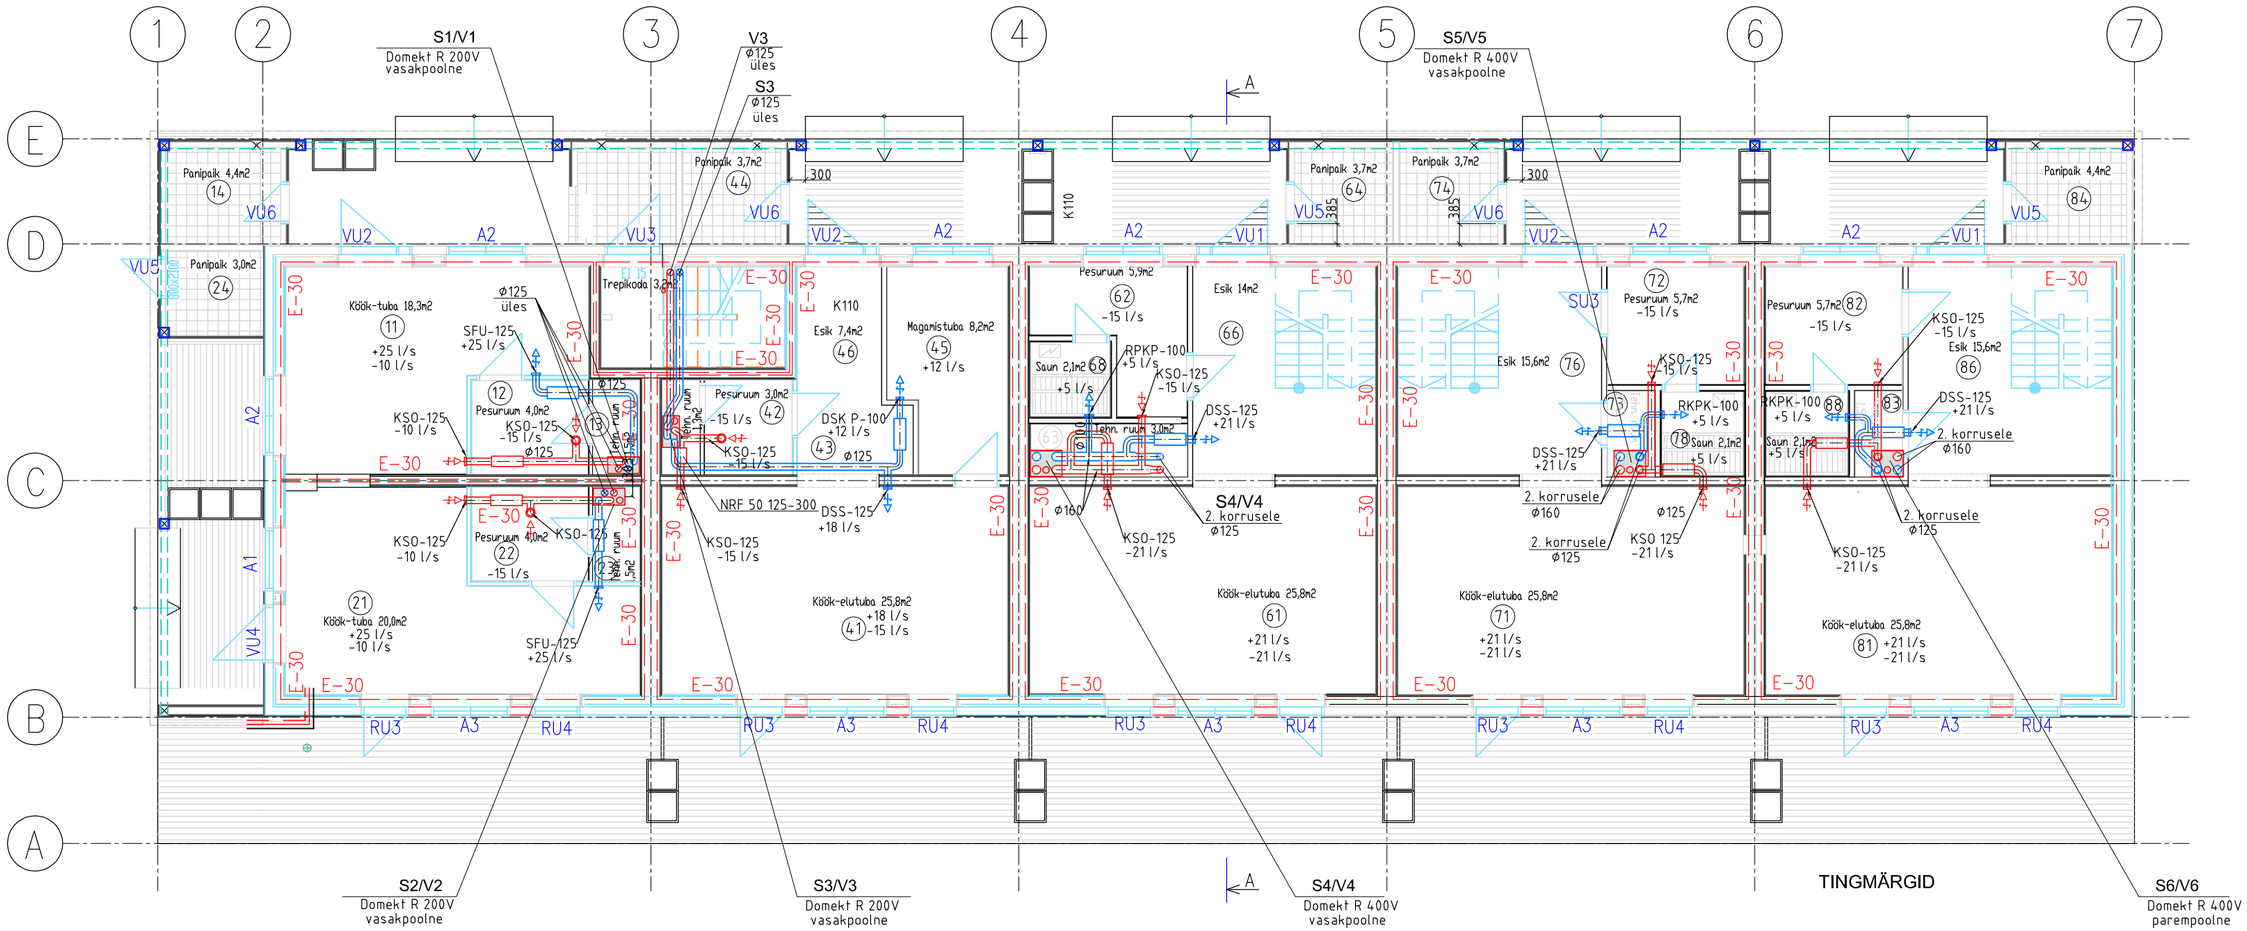

TINGMÄRGID

- Sissepuhkeõhu kanal
- Väljatõmbeõhu kanal
- Mürasummuti õhukanalil
- Sissepuhkeventiil
- Väljatõmbeventiil
- Siirdeõhu liikumistee Pilu 20 mm ukse all või või siirdeõhu rest
- Reguleerklapp õhukanalil
- Õhukanali osa painduva mürasummutiga
- TK — Tuletõkkeklapp
- V- — Väljatõmbesüsteem
- S- — Sissepuhkesüsteem

MÄRKUSED:

1. KÕIKIDE VENTILATSIOONIAGREGAATIDE SISSEPUHKE JA VÄLJATÕMBE VERIKAASETELE ÕHUKANLITELE PAIGALDADA MÜRASUMMUTID L=900mm,
2. VENTILATSIOONIAGREGAATIDELE S1/V1 JA S2/V2 PAIGALDADA MÜRASUMMUTID L=900mm KÕIKIDELE VERTIKAASETELE ÕHUKANALITELE
3. HORISONTAALSETELE ÕHUKANALITELE PAIGALDADA MÜRASUMMUTID L=600mm