


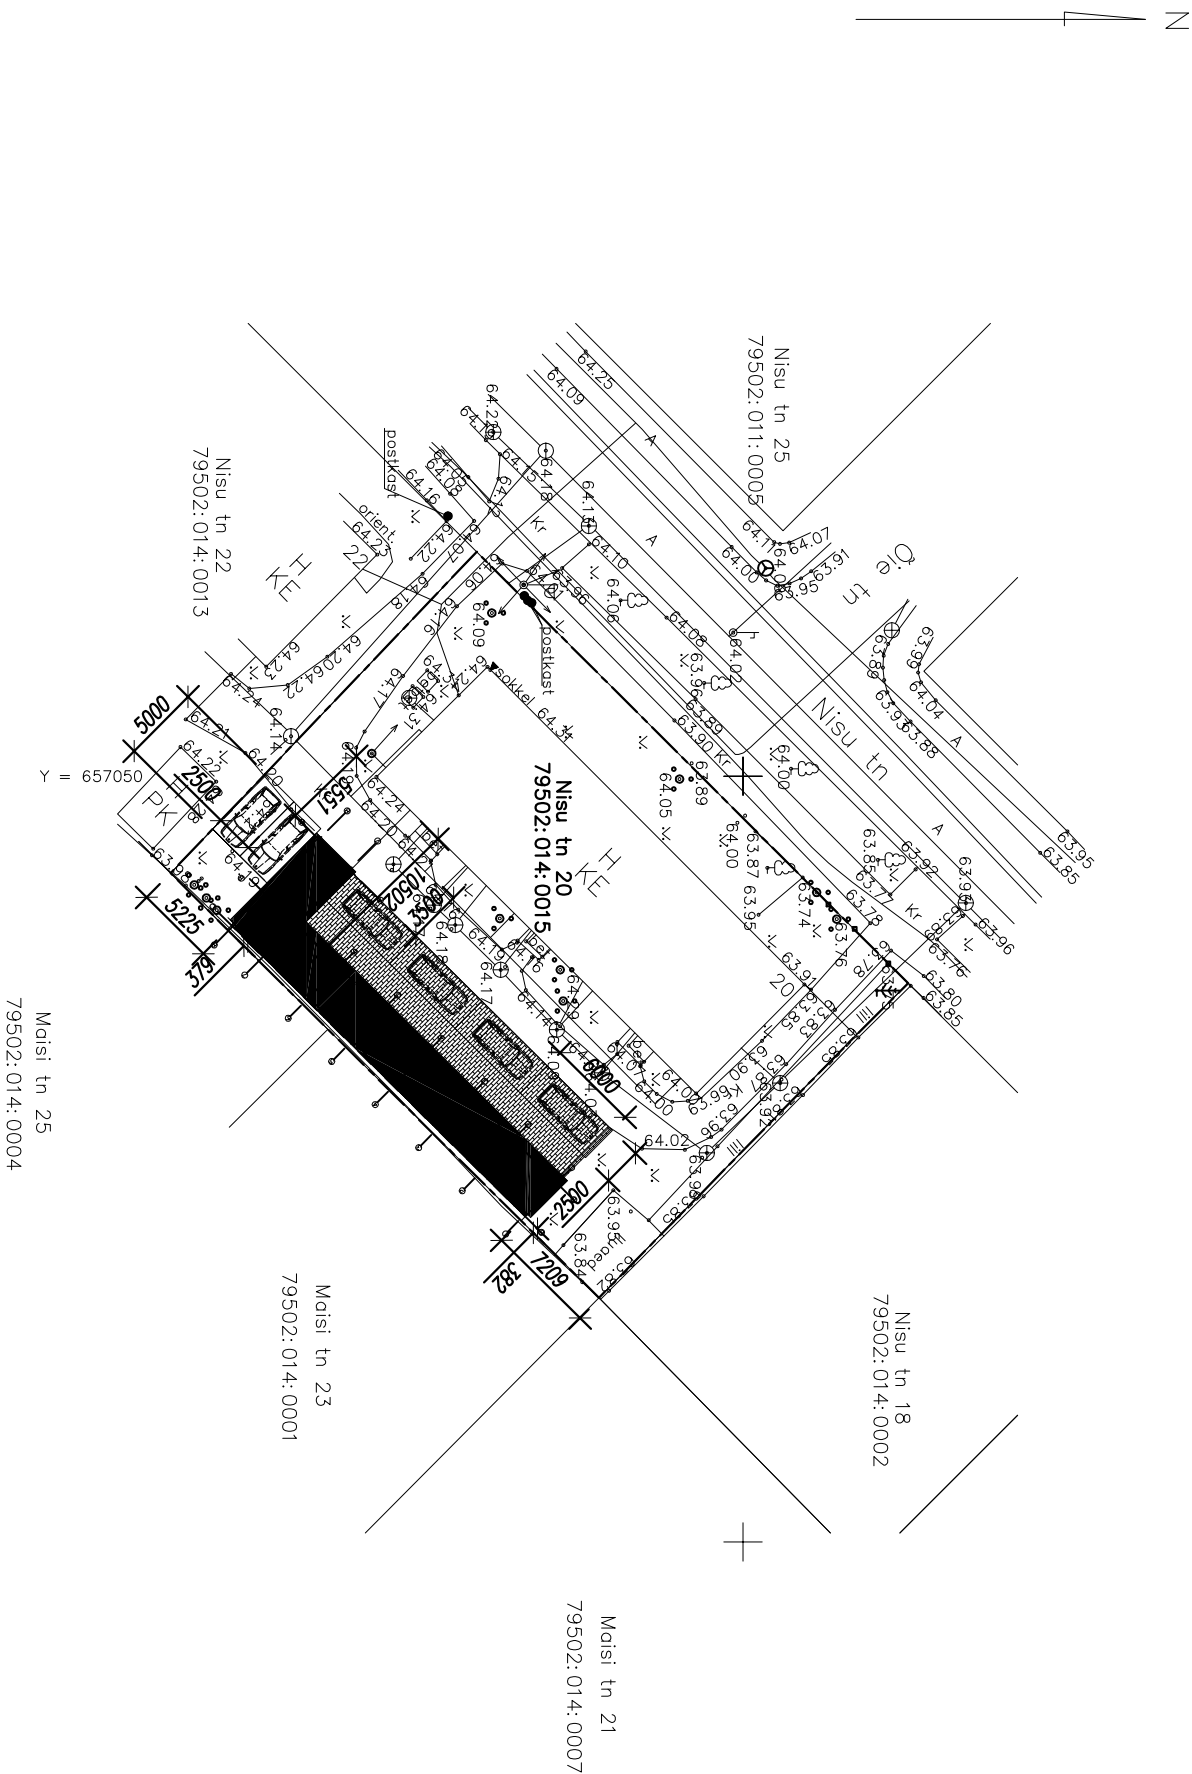

NAABRITE KOOSKÕLASTUSED :

- Maisi tn 25
- Maisi tn 23

TINGMÄRGID :

-  – Rajatav sillutiskivi
-  – Rajatav hoonemahd

ABIHOONE SIDUMISMÕÕDUD ON ANTUD KINNISTU PIIRIPUNKTIDEST