


NR	PLANTAS	SHRUBS (m ²)
1	TOLEDOA	15
2	WC	10
3	ESK	41
4	MAGNASTRBA	107
5	MAGNASTRBA	163
6	BARBERUD	21
7	BARBERUD	25
8	MAGNASTRBA	167
9	KORODR	61
10	VANNOIDA	62
11	KOK	116
12	ETUBRA	227
	SUMED KETEPANO	1015

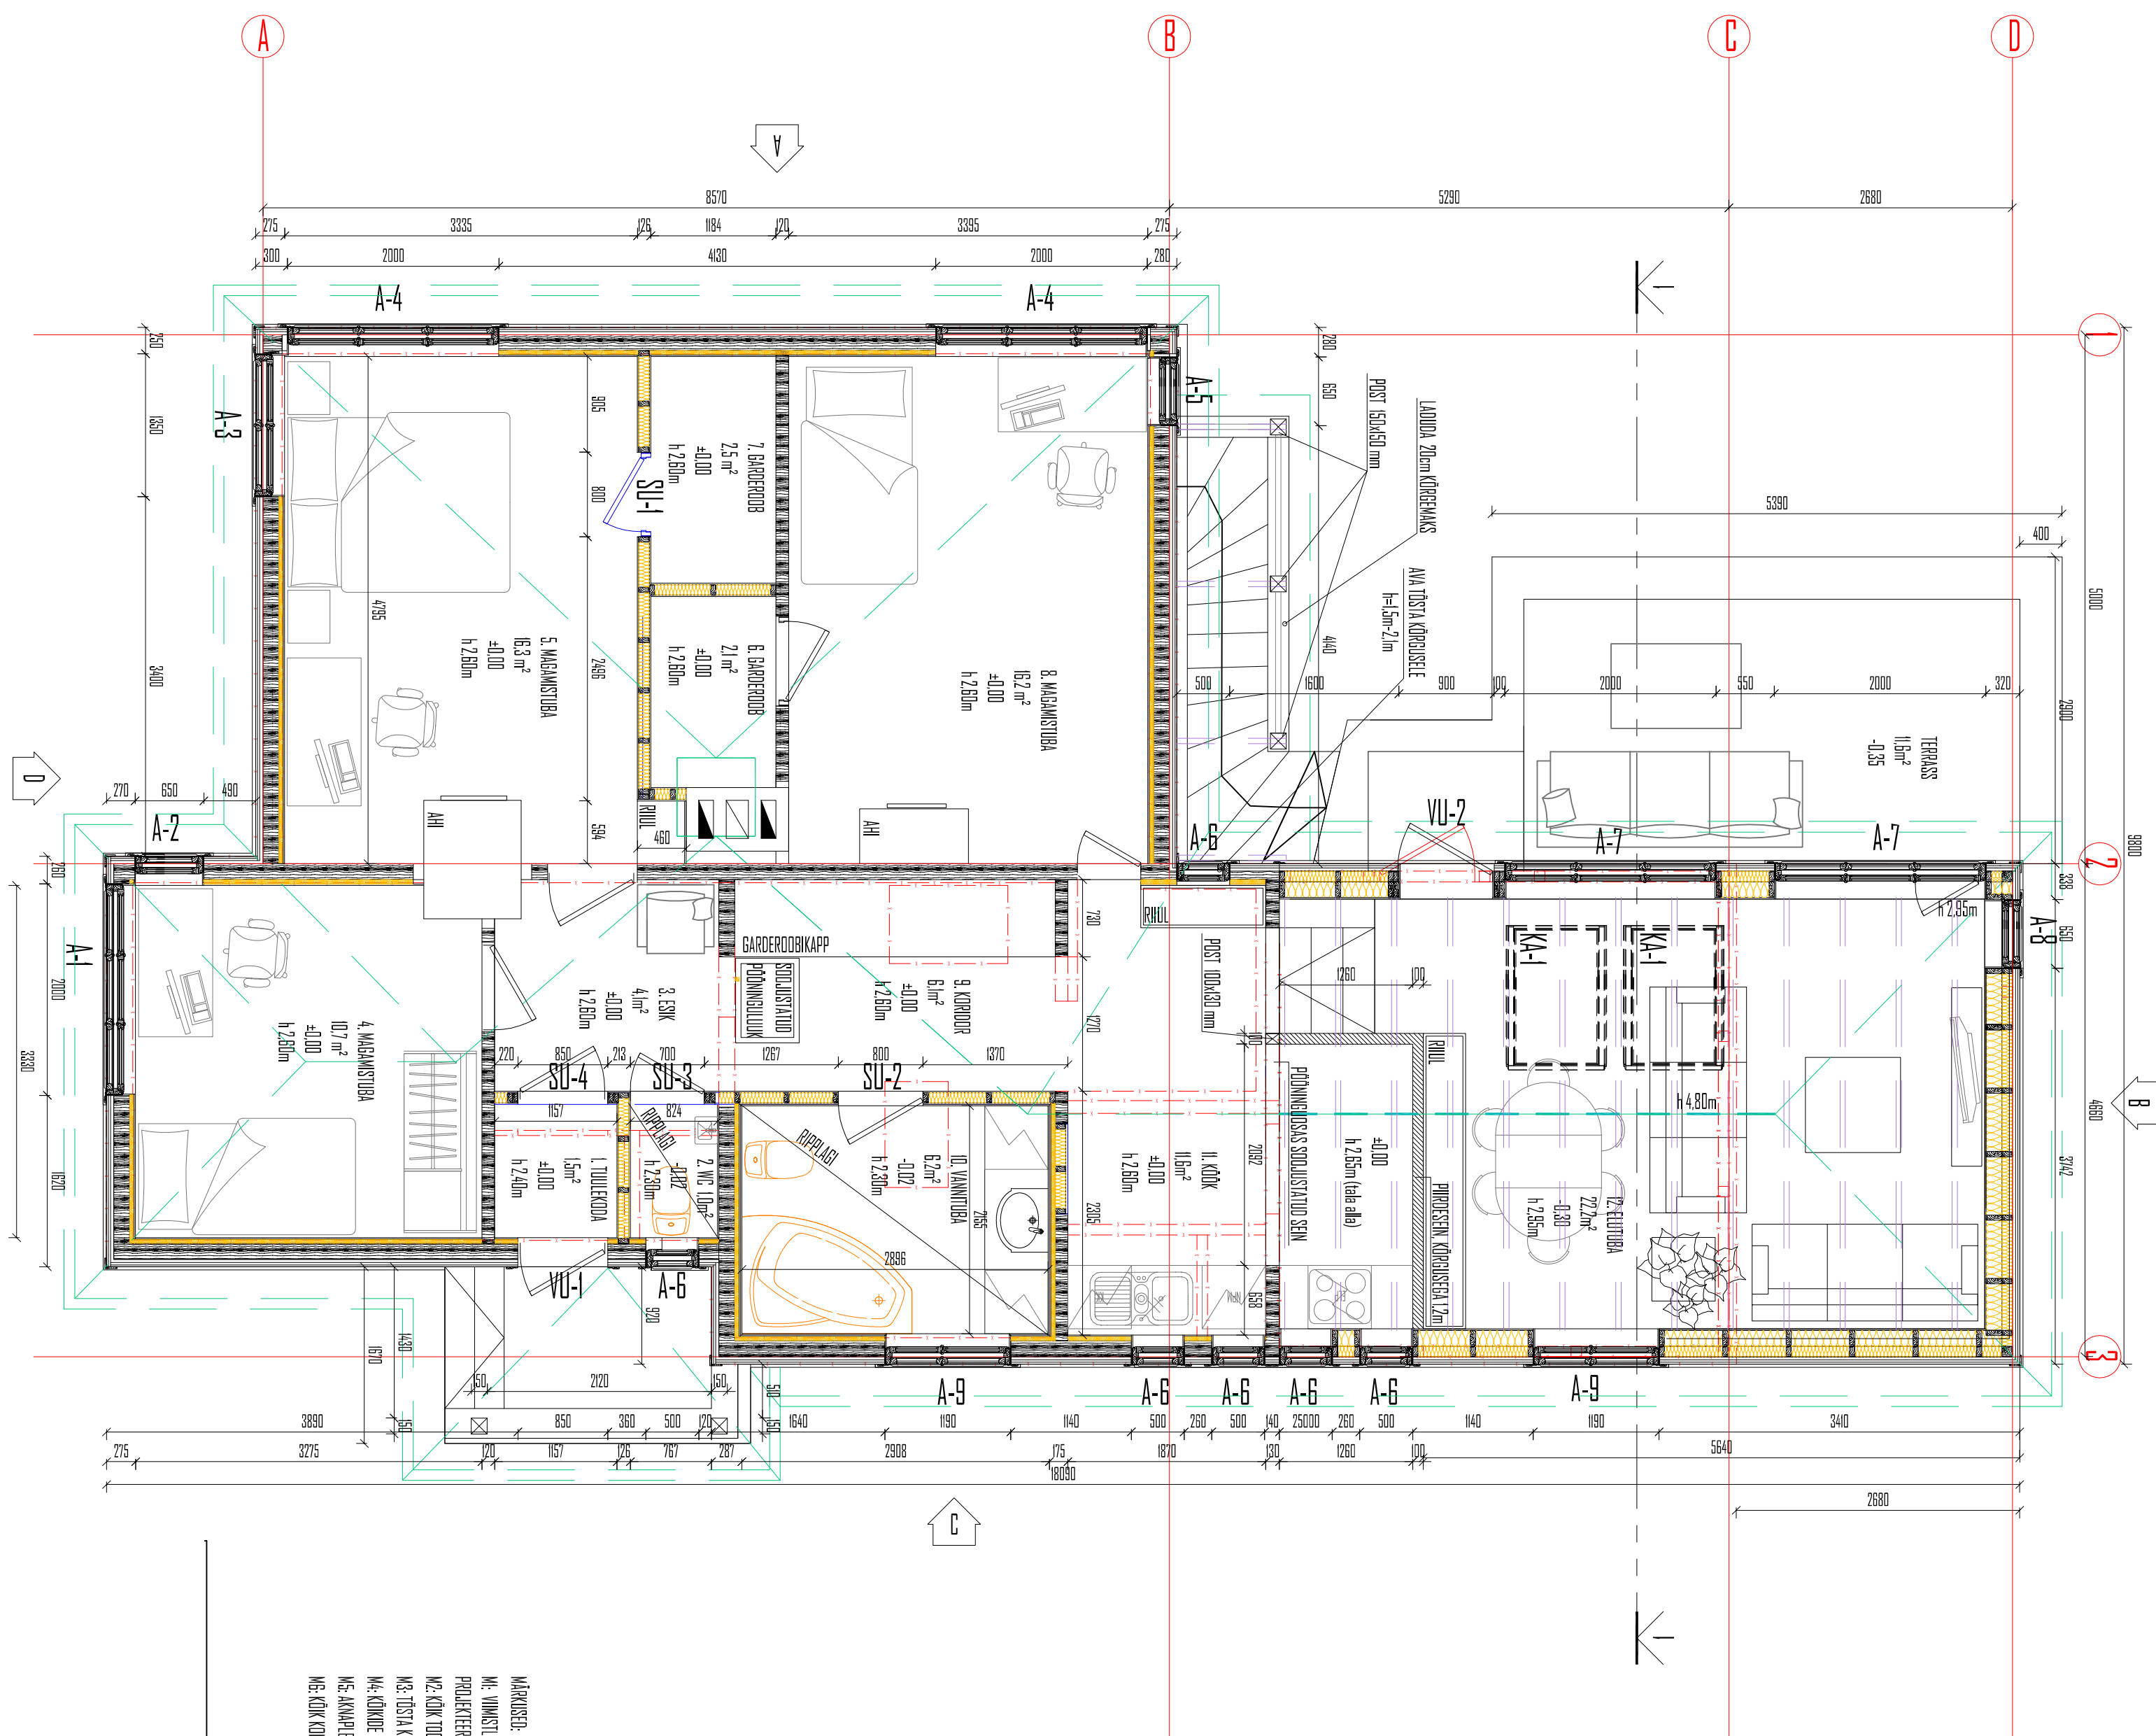

TINGMÄRGID:

OOL PUTKONSTRUKSIIDID

PROJ. PUITKONSTRUKTSIOONID

LAMMUTATAVAD KONSTRUKTSIDNID

VILSOOJUSTUS

PLOKK KONSTRUKTSIION

MÄRKUSLED:

MI: VIKASTULISE TAPSELO UDUND KONTROLLIDA PROOVIVARIMISEGA (mm²), PROOVIVARIMISE TULEMIS KATSKOLA STADIA VIKAS 35 UHISTU BA PROJEKTEERIMISAGA

PROJEKTEERIJAGA

M2: KÕIK TÕOTED PEANAD OLEVAD OLEMA PAIGALDATUD VASTAVALT TÖÖ JARPOUSELE PAIGALDUSJUHENDILE

ME: TOSTAKOGU HOONE AVATATED SOOJUSTUSE TASAPINDA

M4: KÕIKIDE UUTE AVAJAIDETE MOODUJÄRGI KÕHAPEAL ENNEM TELLIMIS

M5: AKNAPELEKIDE MUDDUD TAPSUSI ADA PEALE SUUSUSI USE PAIGALDAMISI

ME: KOK KONSTRUKTIIVSE SA SOLMEDI JA TÄRSED LAHENDUSED ANTAKSE PUH- JA TOOTMISTEKT JA STAADIUMS ERISUOE PROJEKTOIDESA