


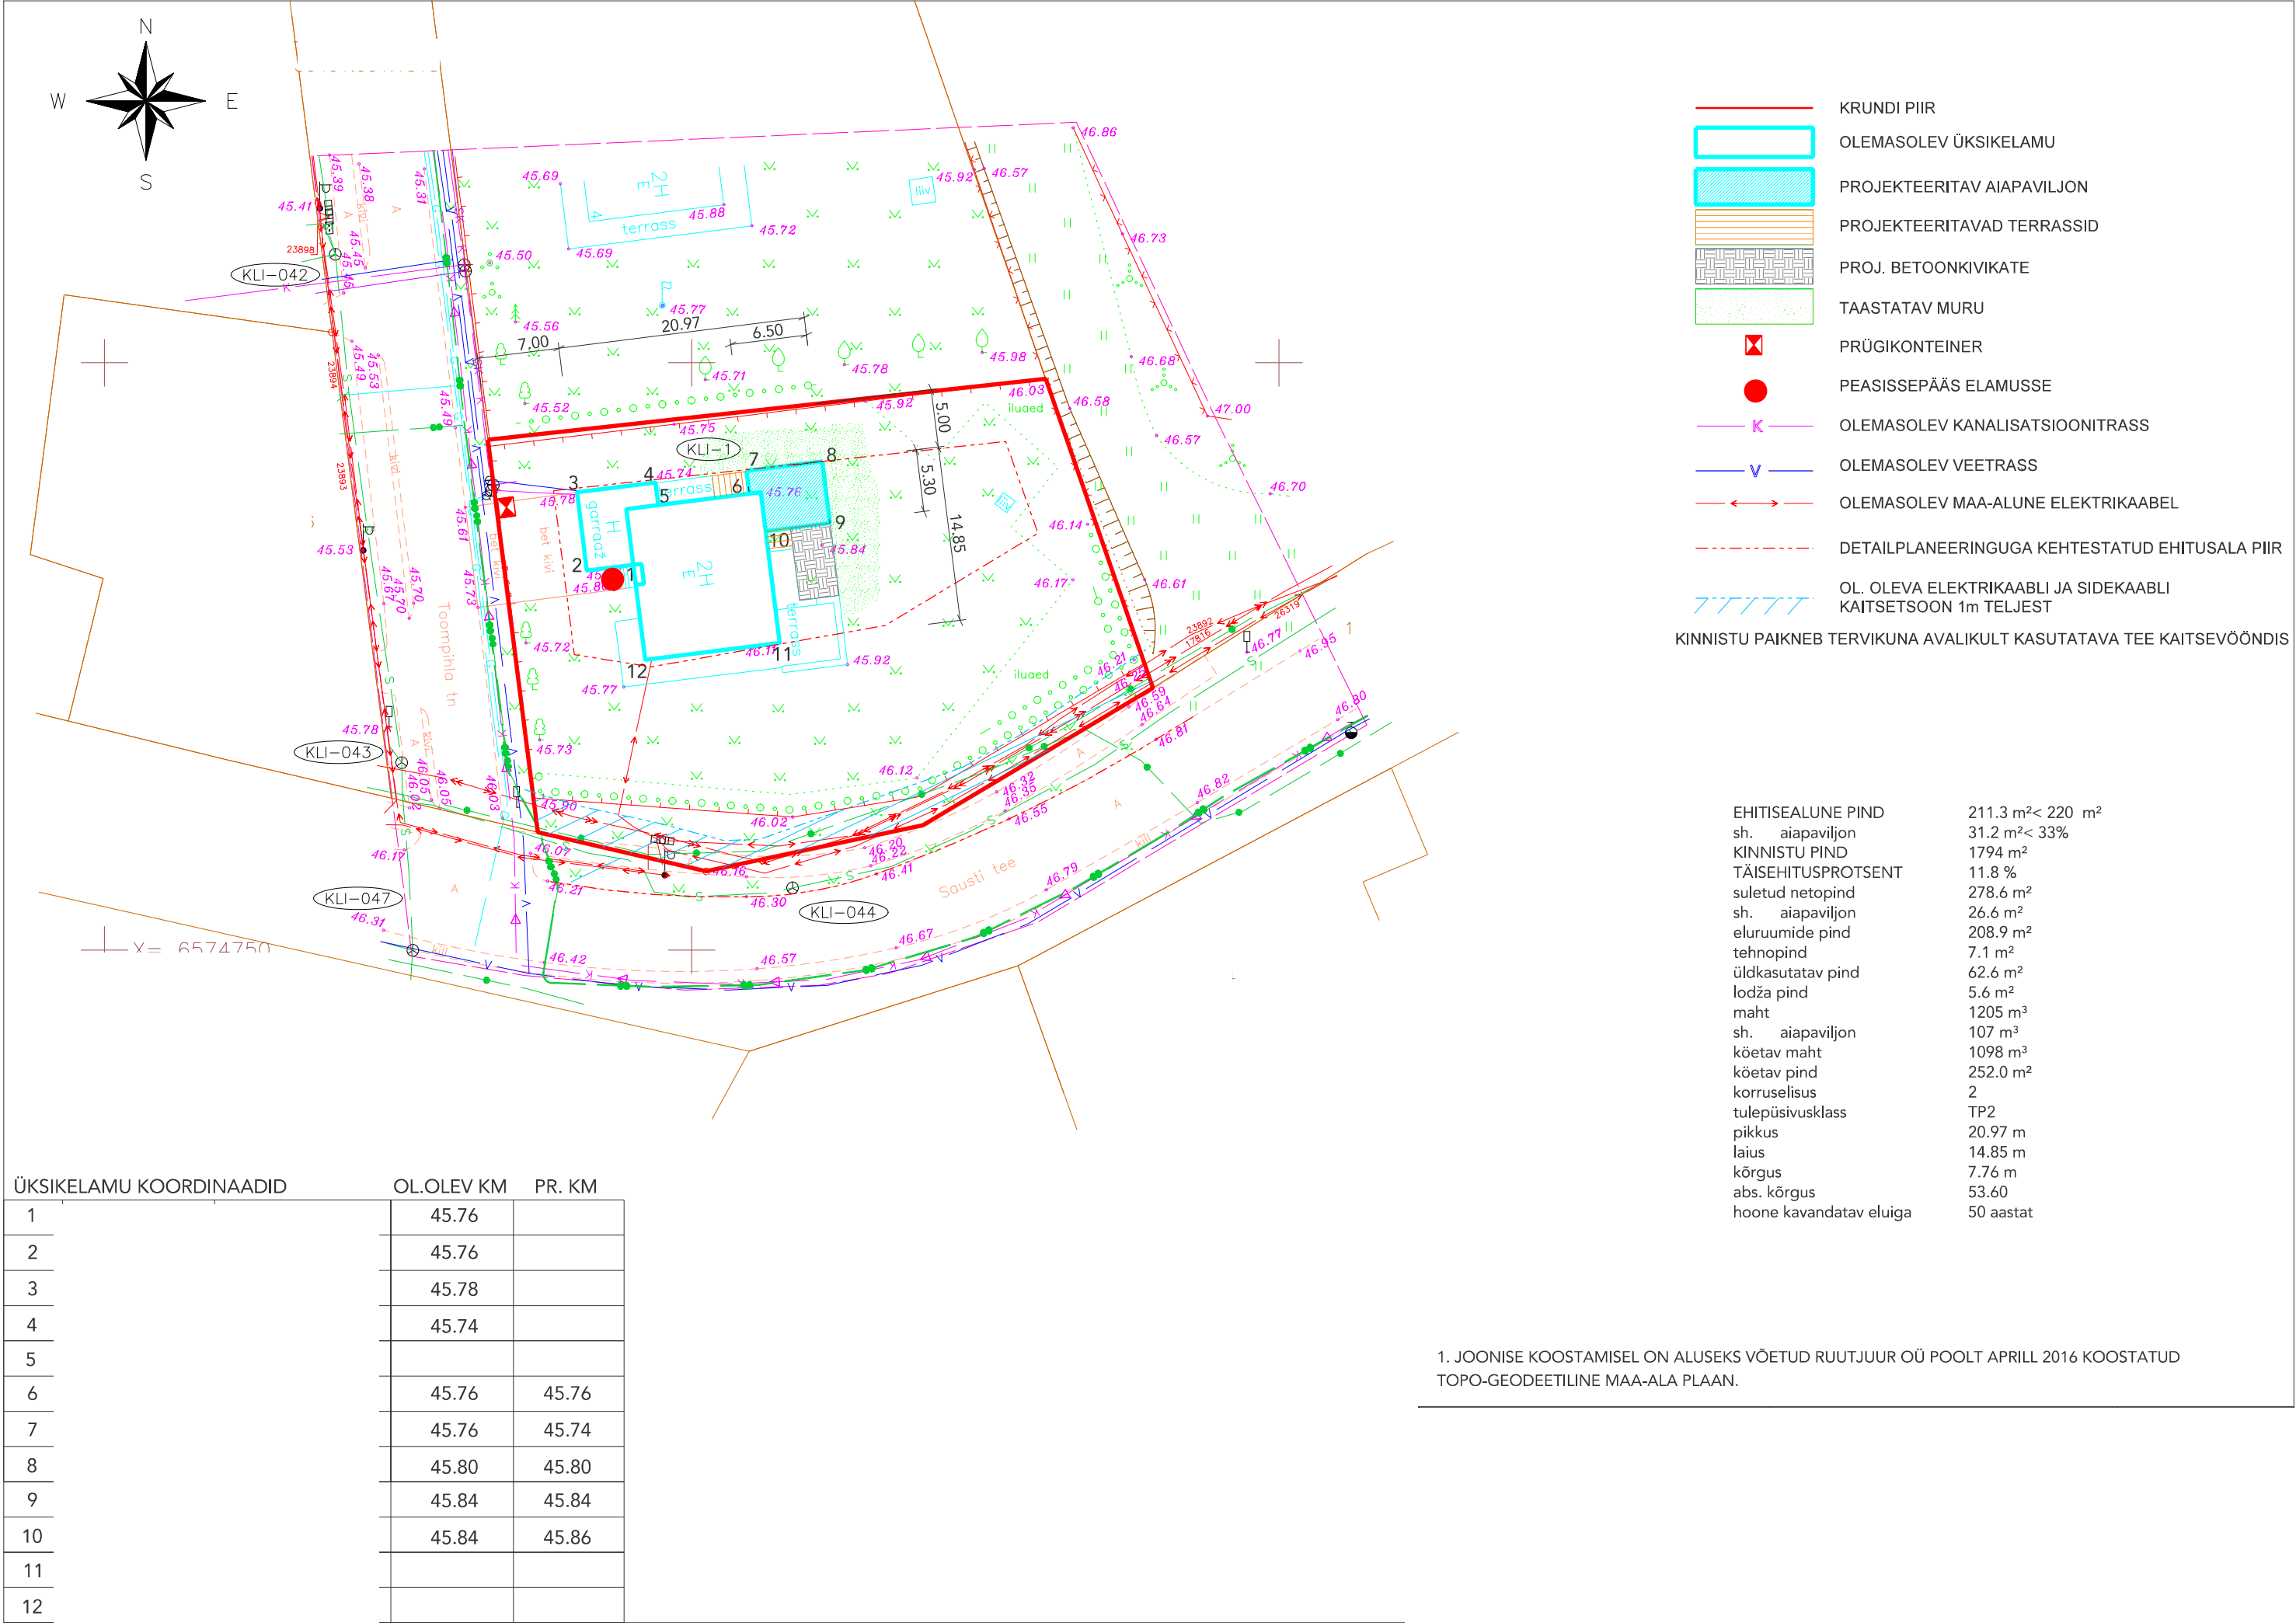

- KRUNDI PIIR
 - OLEMASOLEV ÜKSIKELAMU
 - PROJEKTEERITAV AIAPAVILJON
 - PROJEKTEERITAVAD TERRASSID
 - PROJ. BETOONKIVIKATE
 - TAASTATAV MURU
 - PRÜGIKONTEINER
 - PEASISSEPÄÄS ELAMUSSE
 - OLEMASOLEV KANALISATSIOONITRASS
 - OLEMASOLEV VEETRASS
 - OLEMASOLEV MAA-ALUNE ELEKTRIKAABEL
 - DETAILPLANEERINGUGA KEHTESTATUD EHITUSALA PIIR
 - OL. OLEVA ELEKTRIKAABLI JA SIDEKAABLI KAITSETSOON 1m TELJEST
- KINNISTU PAIKNEB TERVIKUNA AVALIKULT KASUTATAVA TEE KAITSEVÖÖNDIS

EHITISEALUNE PIND	211.3 m²< 220 m²
sh. aiapaviljon	31.2 m²< 33%
KINNISTU PIND	1794 m²
TÄISEHITUSPROTSENT	11.8 %
suletud netopind	278.6 m²
sh. aiapaviljon	26.6 m²
eluruumide pind	208.9 m²
tehnopind	7.1 m²
üldkasutatav pind	62.6 m²
lodža pind	5.6 m²
maht	1205 m³
sh. aiapaviljon	107 m³
kõetav maht	1098 m³
kõetav pind	252.0 m²
korruselisus	2
tulepüsisusklass	TP2
pikkus	20.97 m
laius	14.85 m
kõrgus	7.76 m
abs. kõrgus	53.60
hoone kavandatav eluiga	50 aastat

ÜKSIKELAMU KOORDINAADID	OL.OLEV KM	PR. KM
1	45.76	
2	45.76	
3	45.78	
4	45.74	
5		
6	45.76	45.76
7	45.76	45.74
8	45.80	45.80
9	45.84	45.84
10	45.84	45.86
11		
12		

1. JOONISE KOOSTAMISEL ON ALUSEKS VÕETUD RUUTJUUR OÜ POOLT APRILL 2016 KOOSTATUD TOPO-GEODEETILINE MAA-ALA PLAAN.