
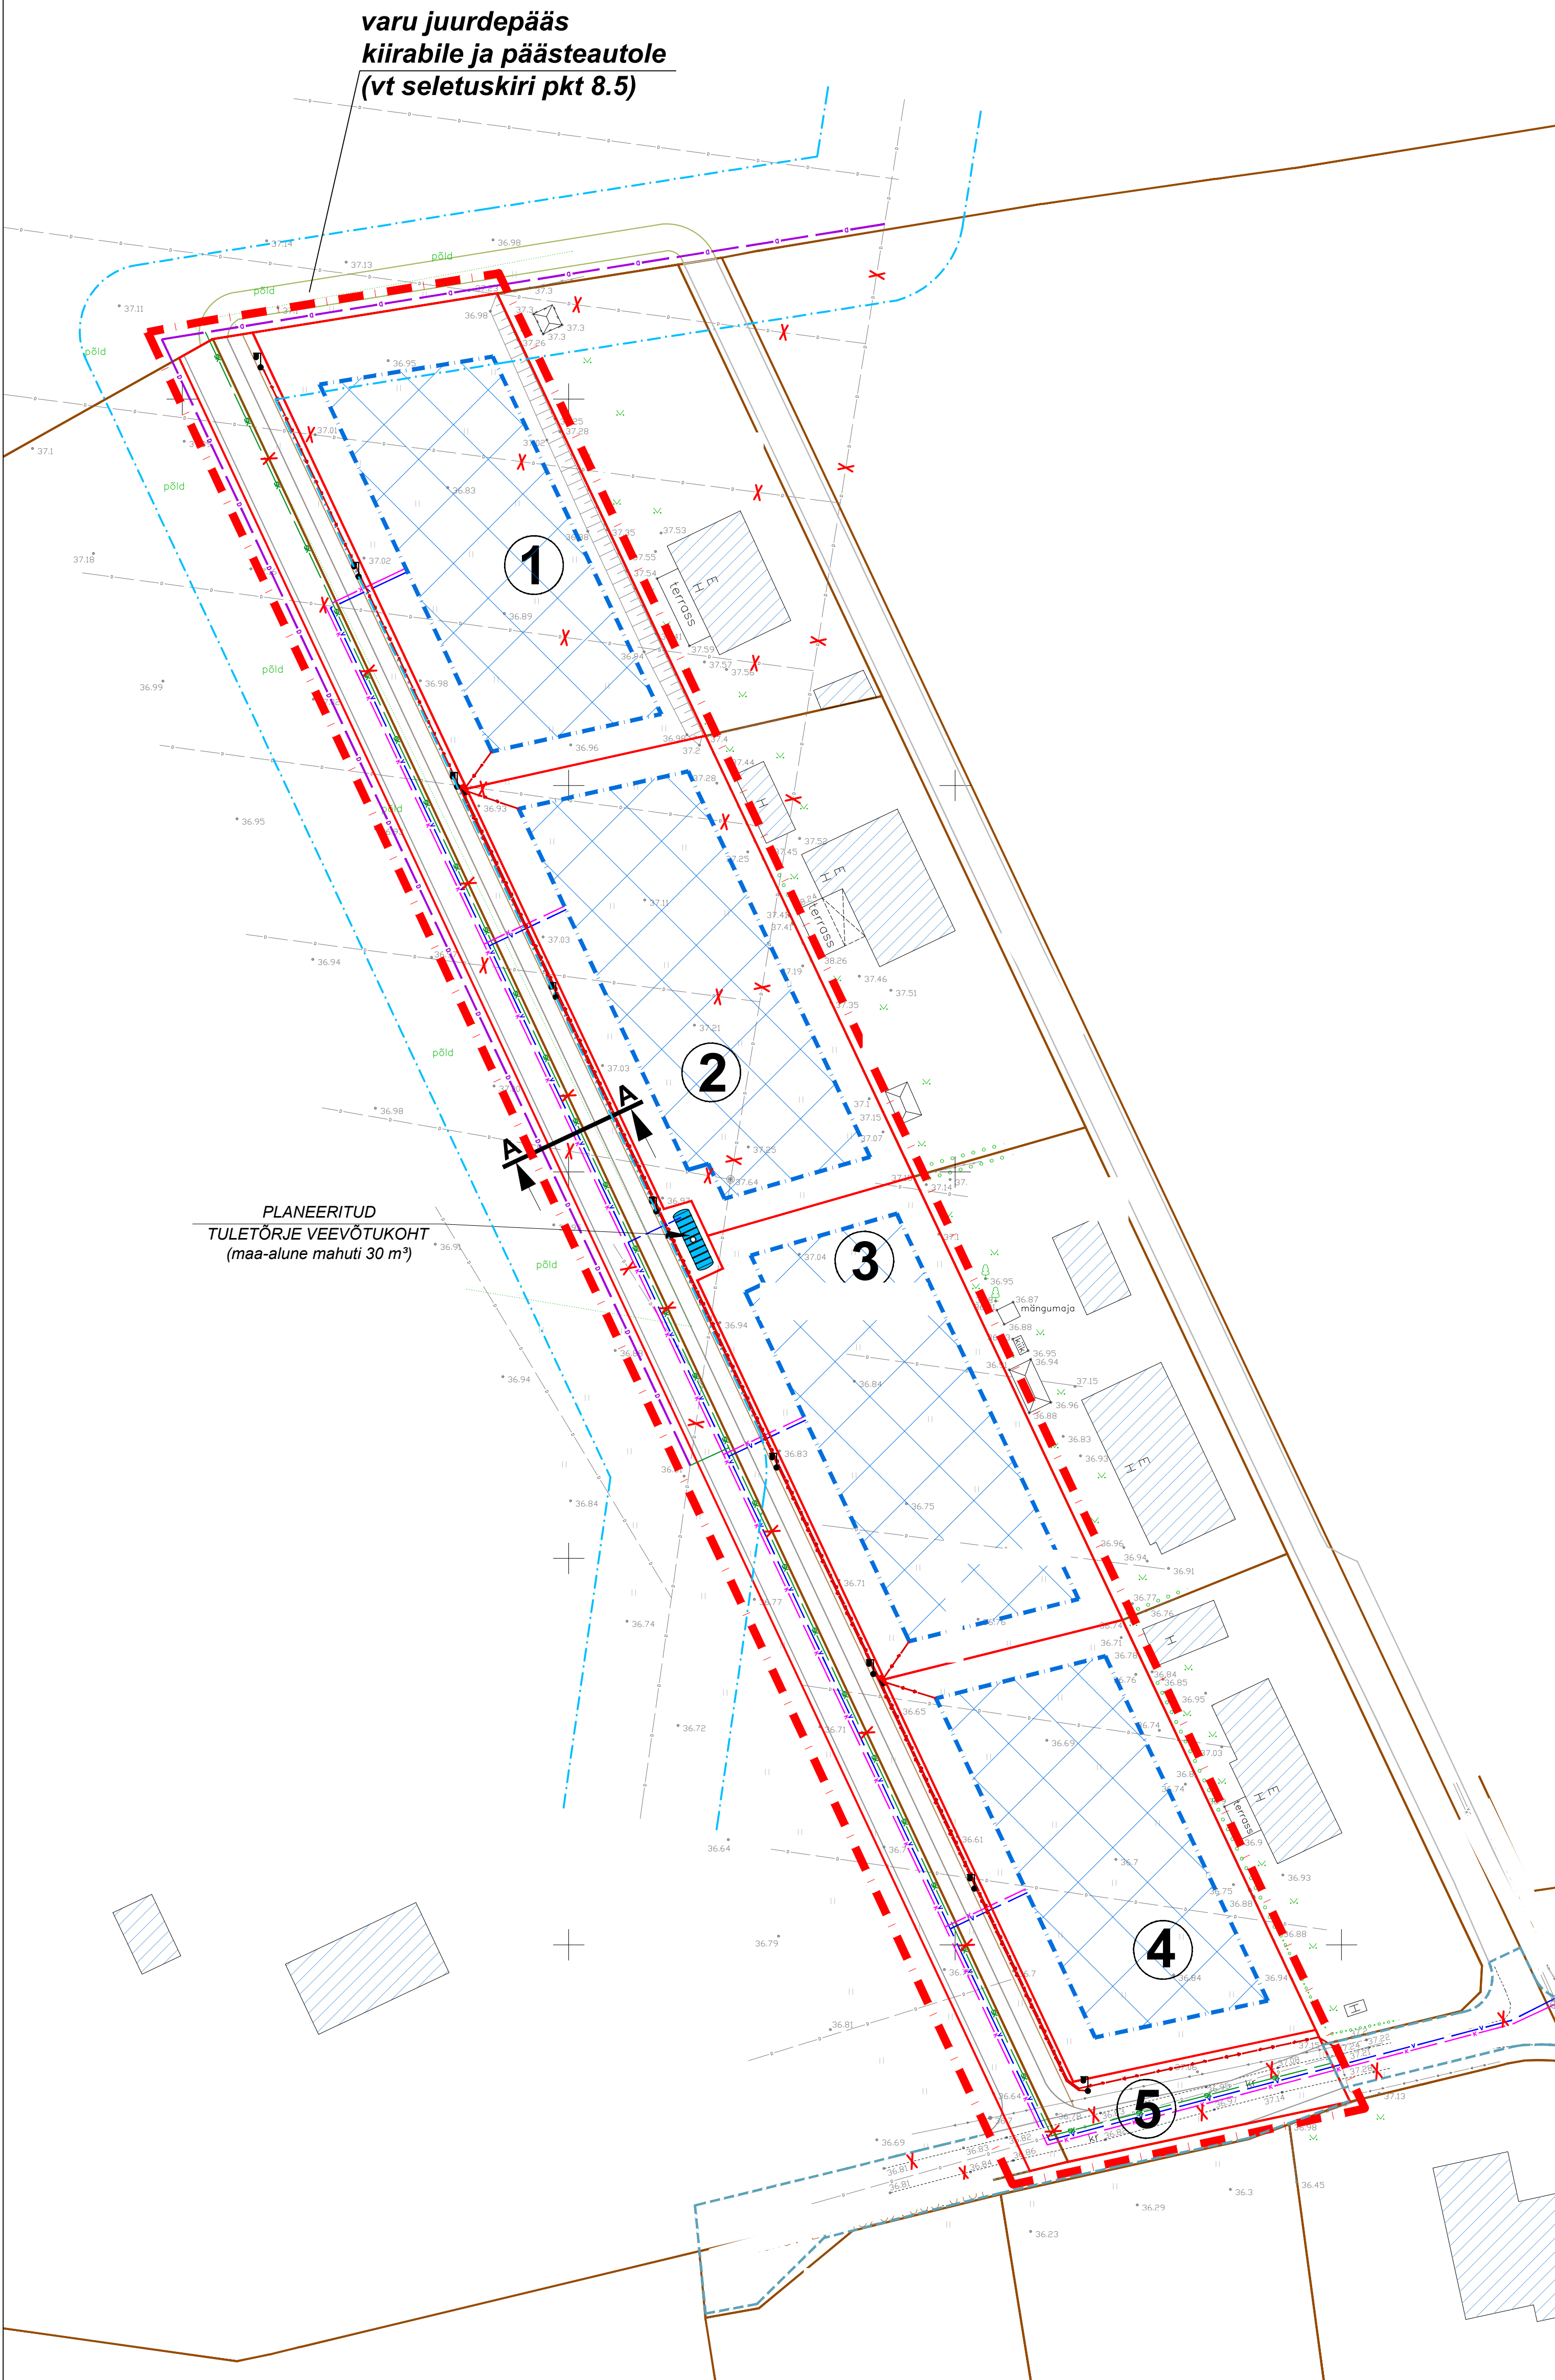


Luunja alevikus

maaüksuse ja lähiala detailplaneering


TEHNOVÕRKUDE PLANEERING

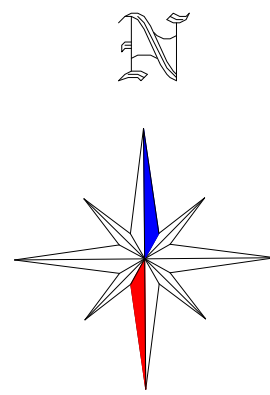

varu juurdepääs
kiirabile ja päästeautole
(vt seletuskiri pkt 8.5)

PLANEERITUD
TULETÕRJE VEEVÕTUKOHT
(maa-alune mahuti 30 m³)

	DETAILPLANEERINGUALA PIIR
	OLEMASOLEVA KATASTRÜKSUSE PIIR
	PLANEERITUD KRUNDI PIIR
	KOLLEKTOREESVOOLU KAITSEVÕÖND 10 m
	OLEMASOLEV VEETORU
	OLEMASOLEV DRENAAŽITORU
	OLEMASOLEV ISEVOOLNE KANALISATSIOONITORU
	OLEMASOLEV MADALPINGE ELEKTRIÕHULIIN
	PLANEERITUD VEETORU
	PLANEERITUD DRENAAŽITORU/ KOLLEKTOREESVOOL
	PLANEERITUD ISEVOOLNE KANALISATSIOONITORU
	PLANEERITUD SADEMEVEEKANALISATSIOONITORU
	PLANEERITUD MADALPINGE ELEKTRIKAABEL
	OLEMASOLEV HOONE
	PLANEERITUD HOONESTUSALA
	HOONE ILLUSTRATIIVNE VÕIMALIK MAHT
	OLEMASOLEV KRUUSAKATTEGA SÕIDUTEE
	VAREMPANEERITUD SÕIDUTEE/ KÕNNITEE PIIRJOON
	PLANEERITUD KÕVAKATTEGA SÕIDUTEE
	PLANEERITUD KÕVAKATTEGA KÕNNITEE
	PLANEERITUD KIIRABI JA PÄÄSTEAUTO VARU JUURDEPÄÄS, KRUUSA- VÕI TUGEVDATUD MURUKATTEGA
	PLANEERITUD TULETÕRJE VEEMAHUTI 30 m³
	PLANEERITUD ELEKTRILIITUMISKILP
	PLANEERITUD TÄNAVAVALGUSTI
	PLANEERITUD LIKVIDEERITAV OBJEKT

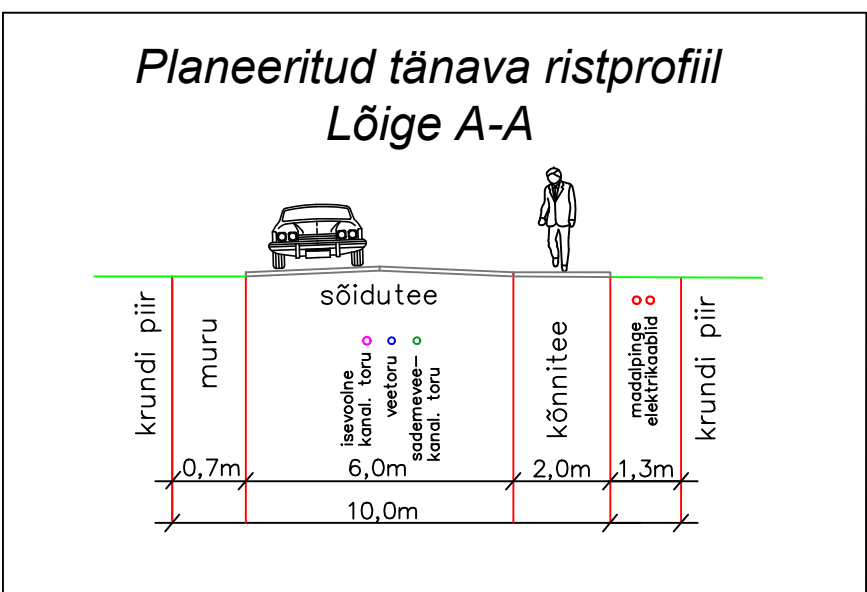

MÄRKUSED:
1. Geodeetiline alusplaan on koostatud 1 poolt 20.05.2021 a.,
töö number Koordinaadid L-EST 97 süsteemis. Kõrgused EH2000 süsteemis.
Elektrimaakaabel peale kantud Maa-ameti kitsenduste rakenduselt.
2. Detailplaneeringu joonistel on parema loetavuse huvides planeeringuala piiri leppemärk nihutatud
planeeritava krundi välispiiridest väljapoole.
3. ja maaüksused paiknevad maaparandussüsteemi ehitise maa-alal
4. Planeeringu jooniste juurde kuulub lahutamatu osana detailplaneeringu seletuskiri.