


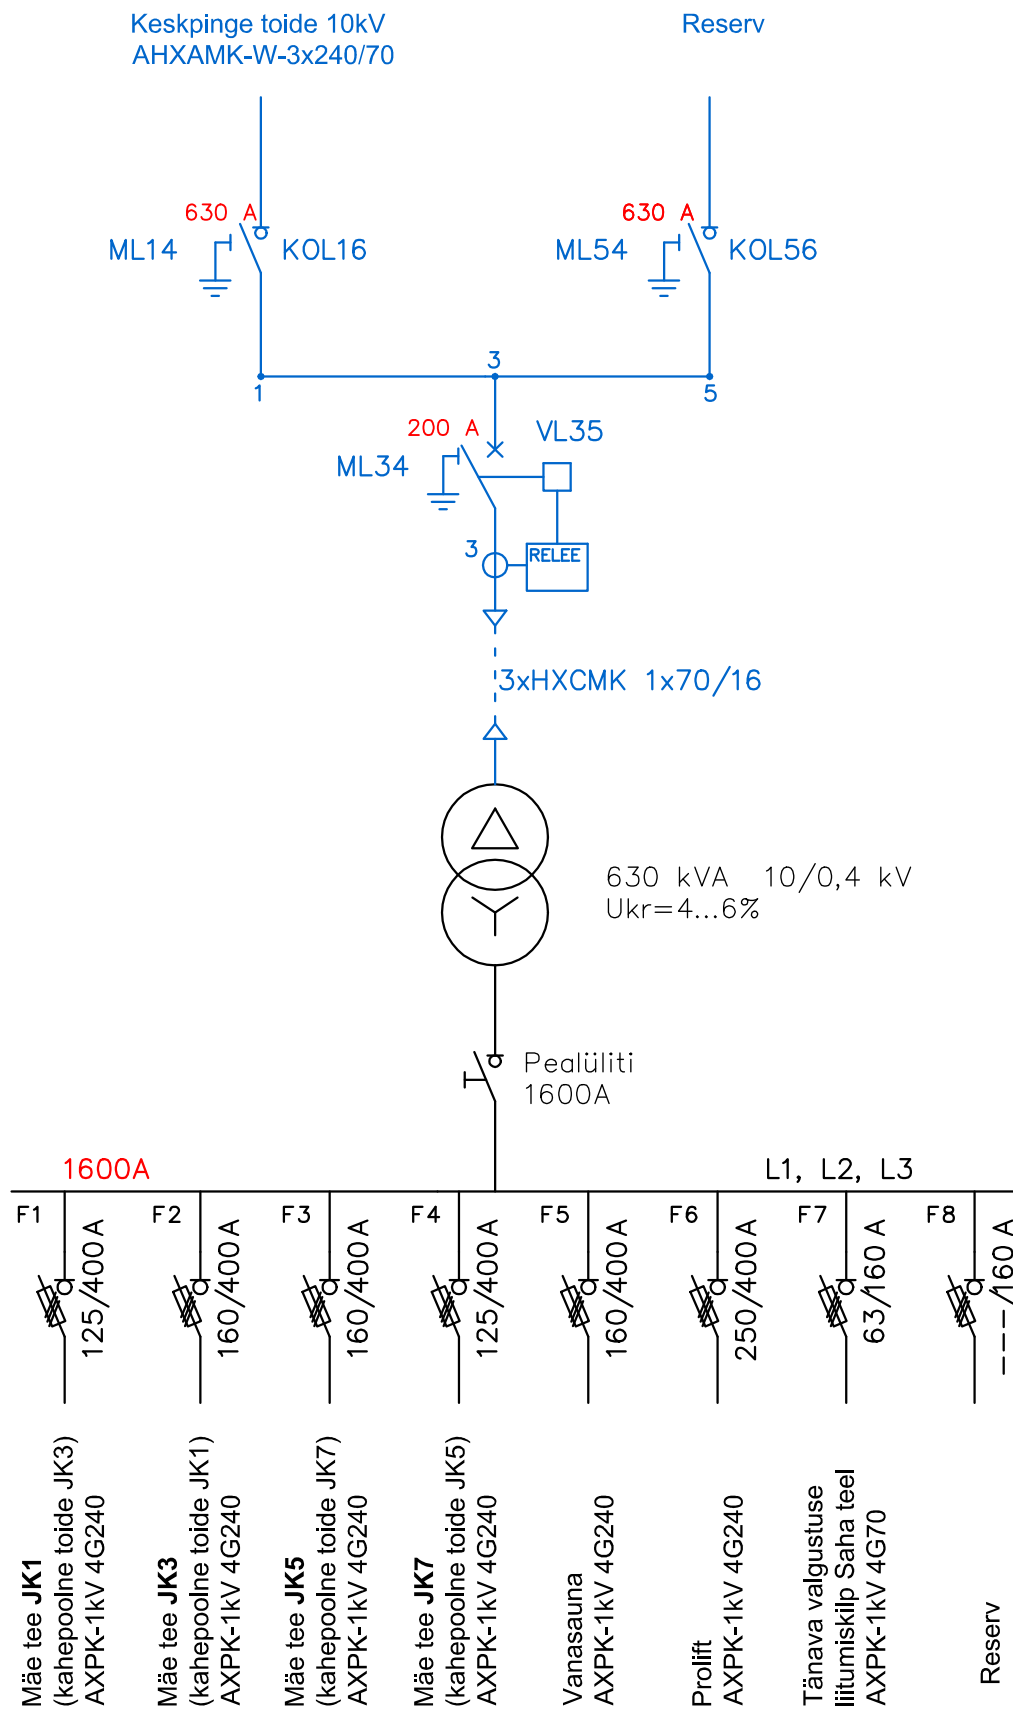

SAUNA komplektalajaama HEKA 1SB1000 lihtsustatud el.skeem