
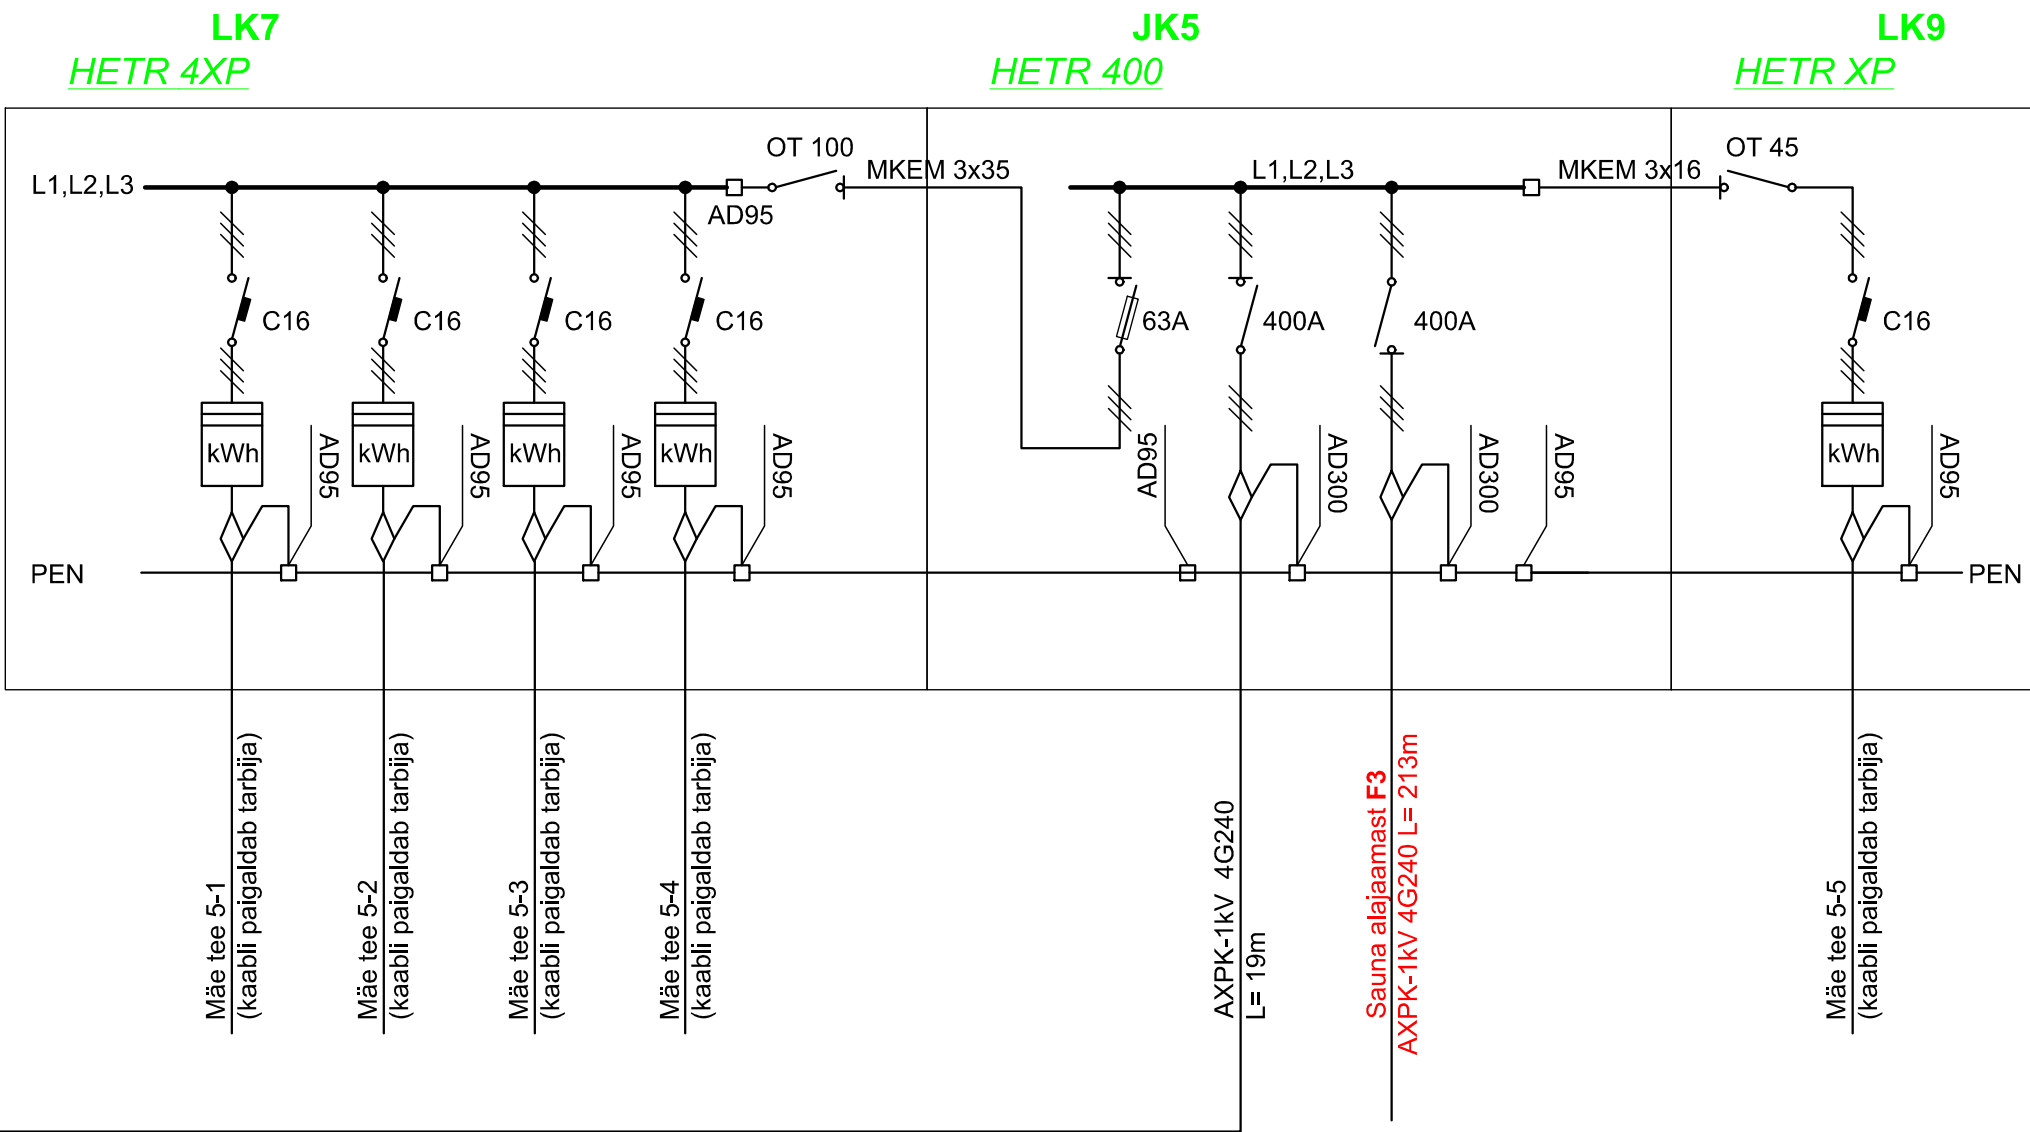
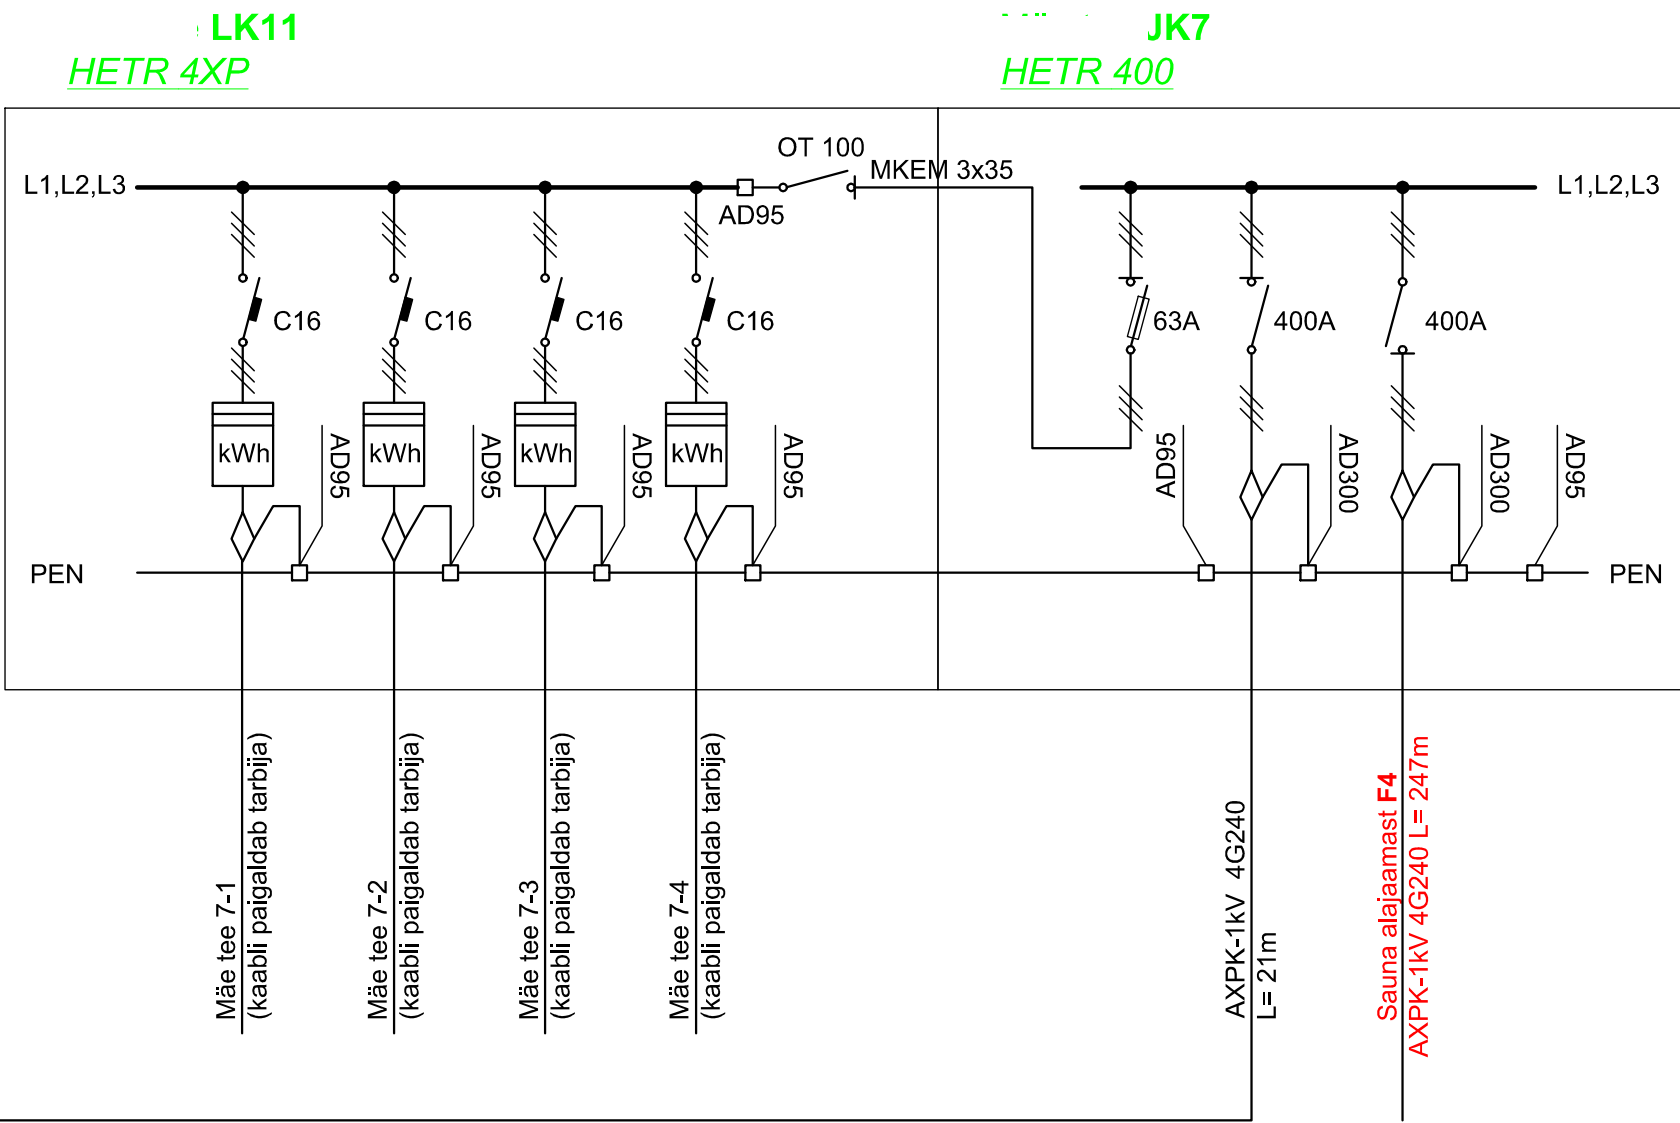
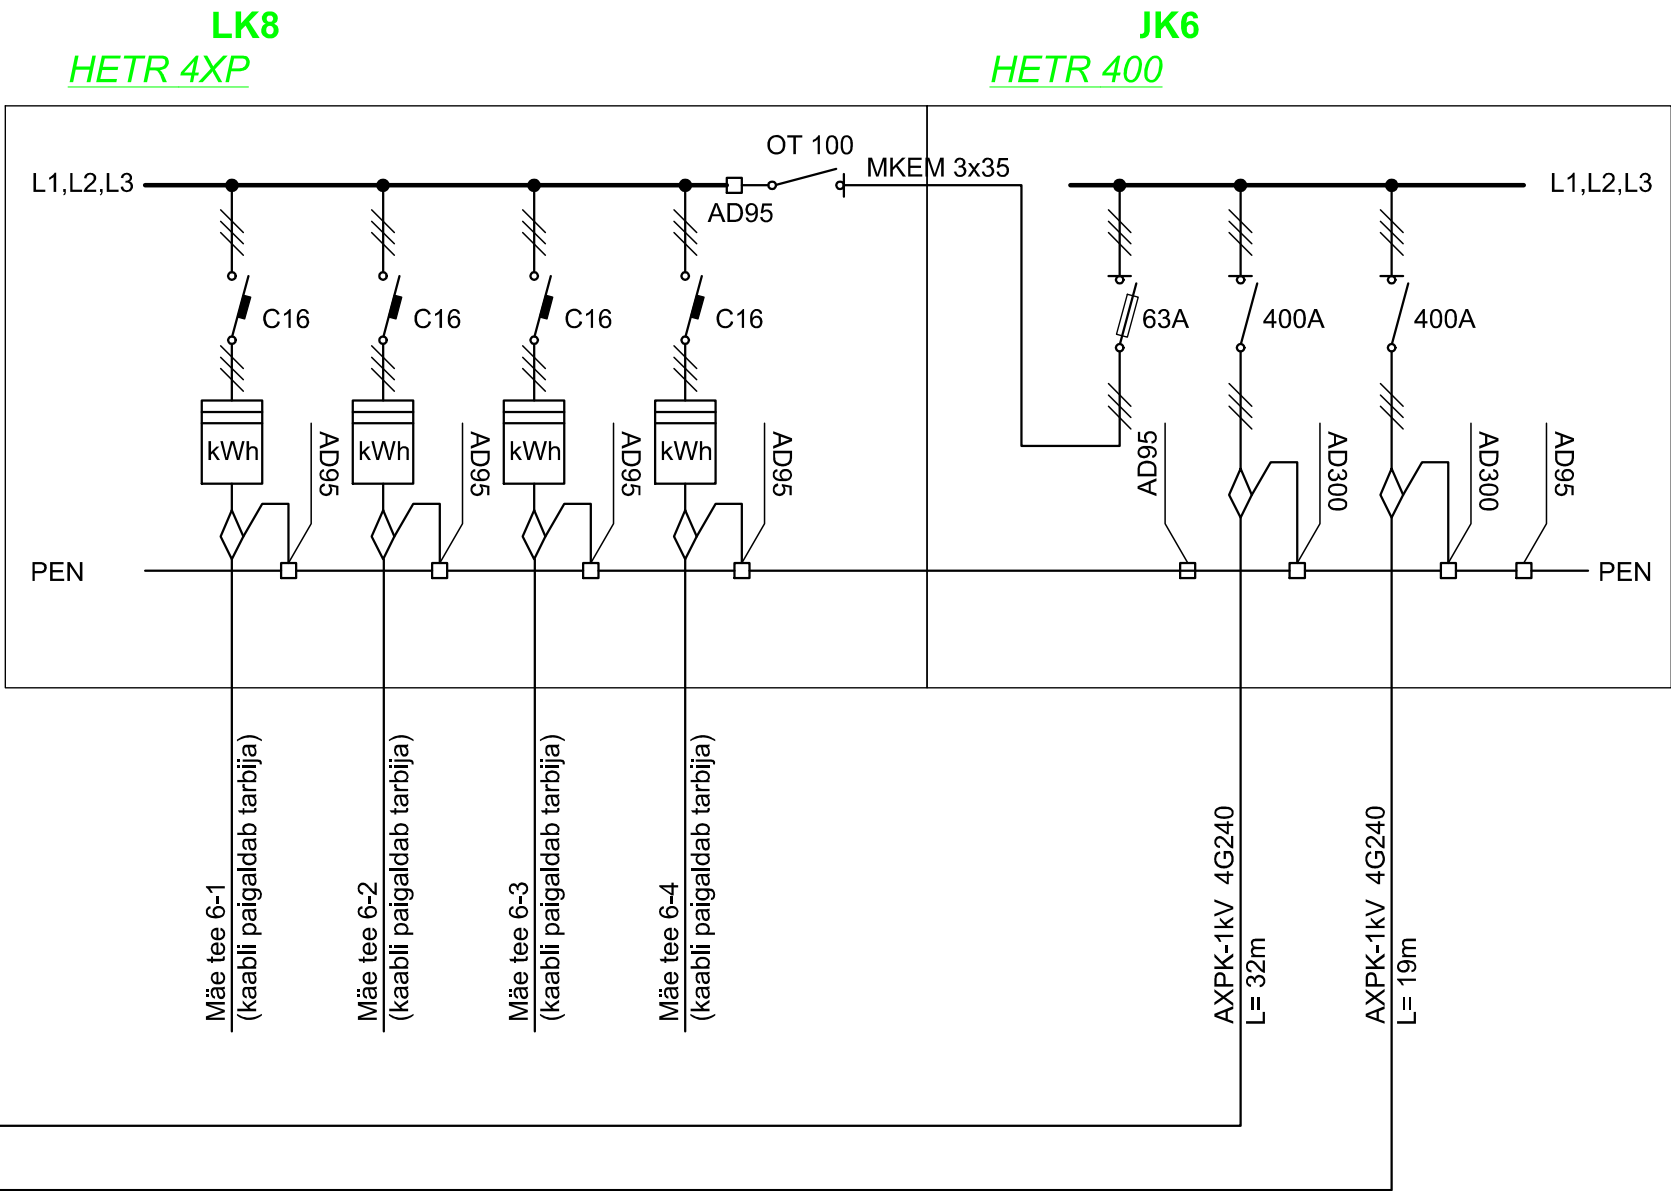


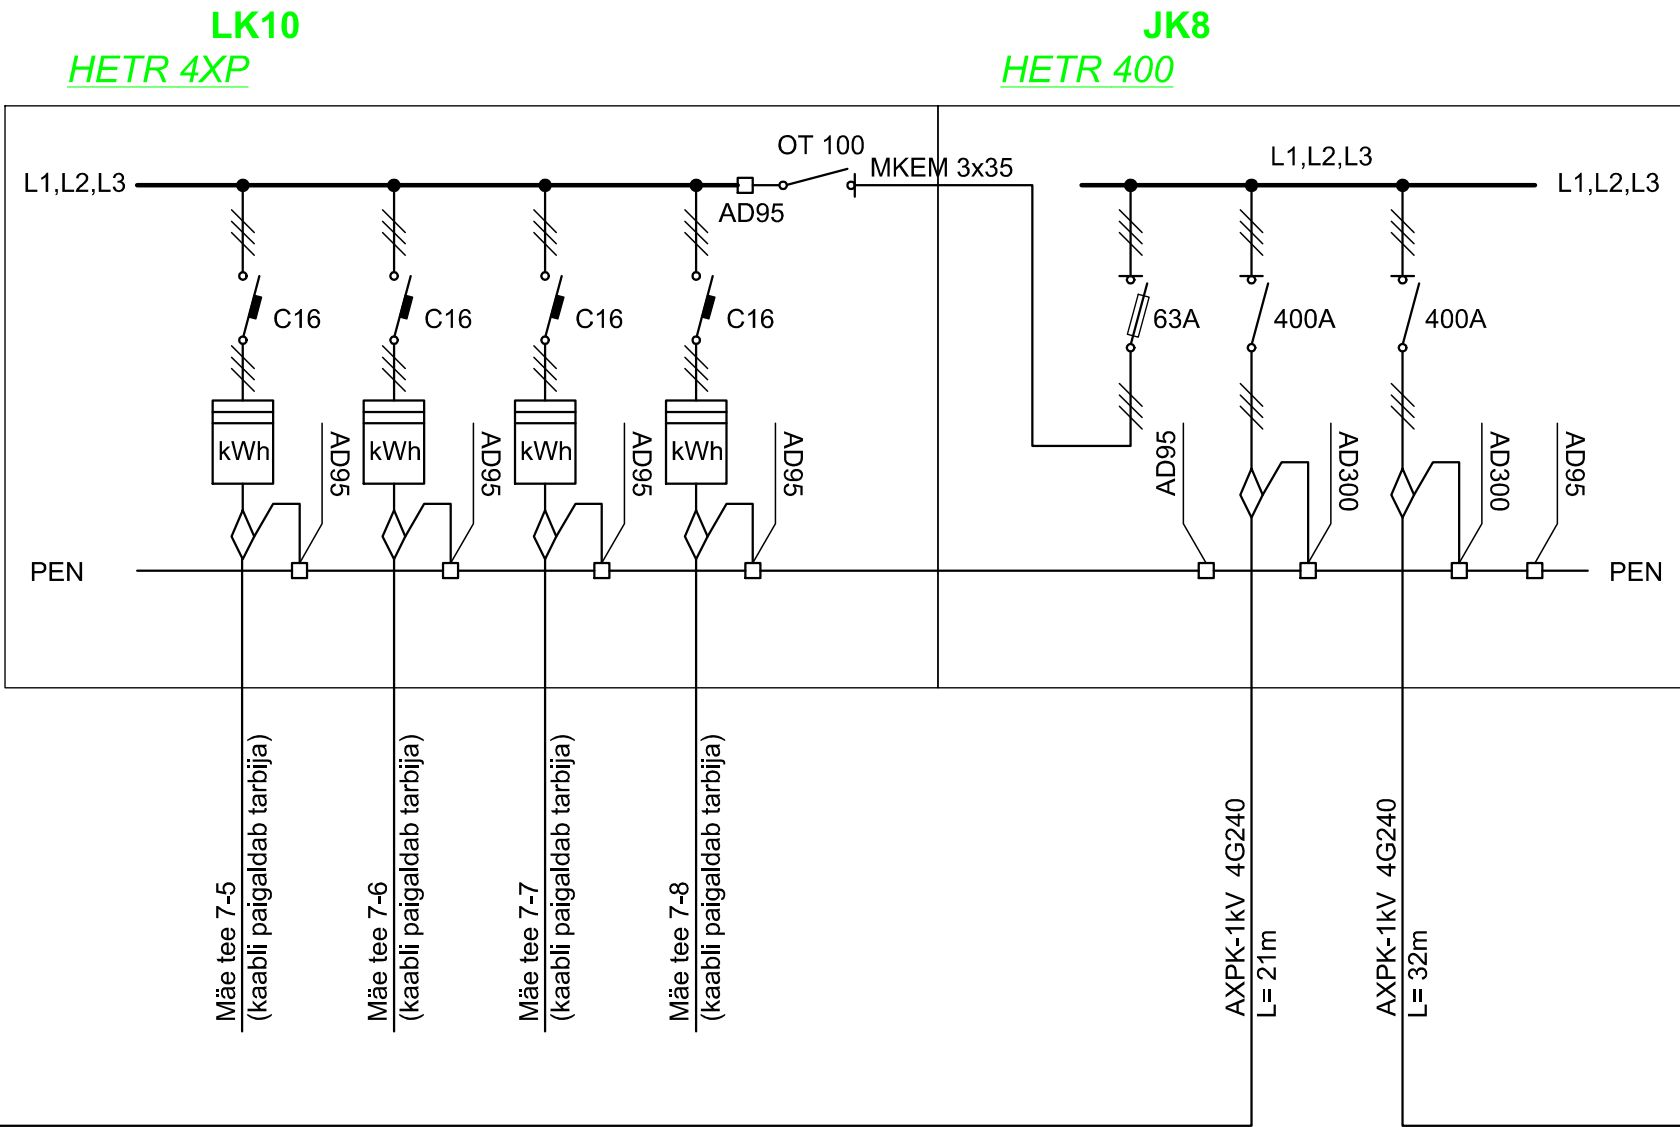

- MÄRKUSED:**
1. Jaotuskilbid ja liitumiskilbid ehitada vastavalt skeemidele HETR tüüpi kappidesse.
 2. Kilpide paigaldamisel kasutada HETR vundamente, kondensatsiooniefekti vähendamiseks vundamendid täita liivaga.
 3. Jaotuskilpidesse paigaldatavad kaabliotsad kaitsa termokahanevate sörmikmuhvidega.
 4. Kaitseautomaatlülitid valida vastavalt lühisvoolude järgi