

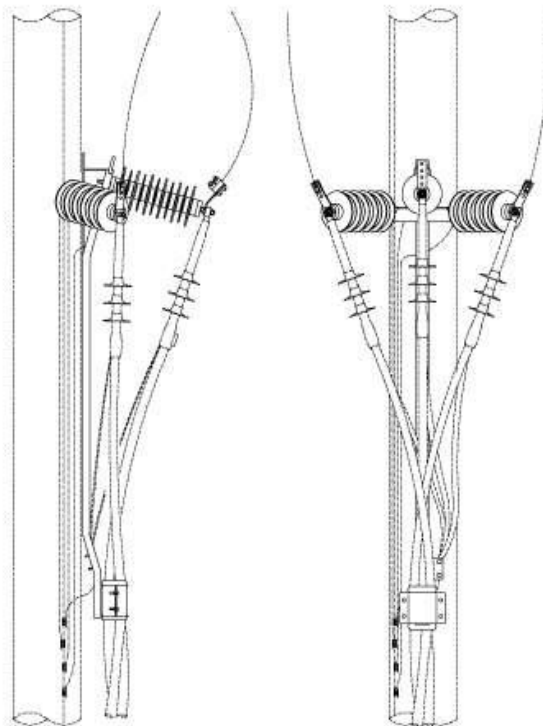


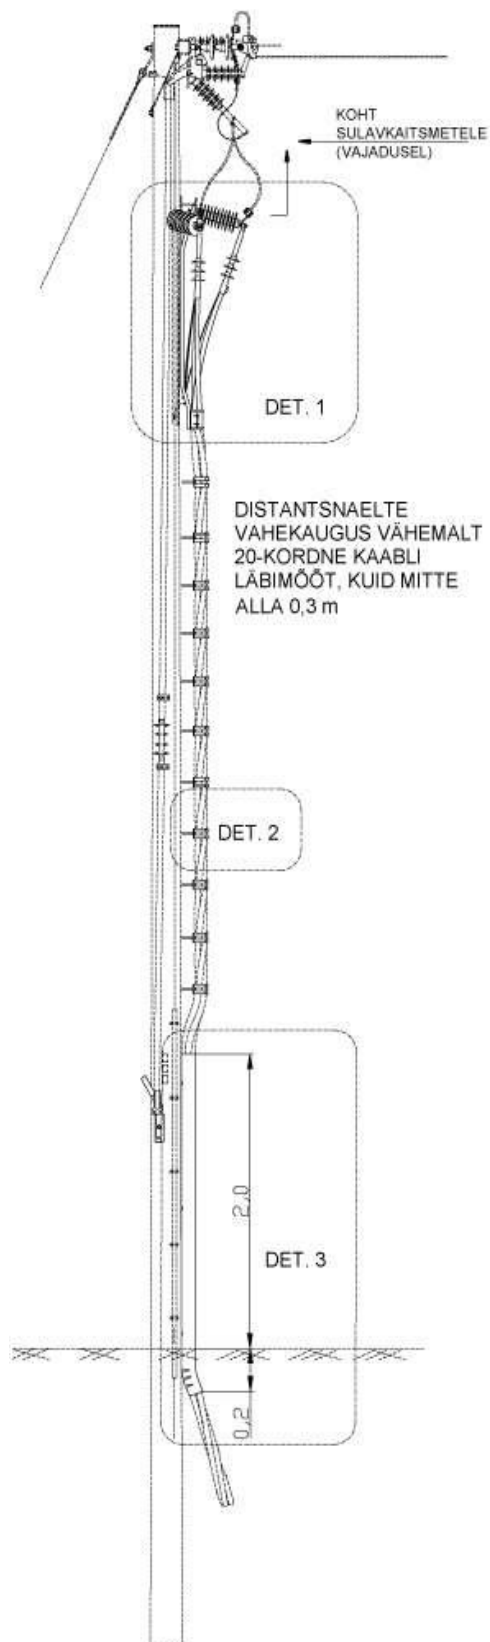


DET. 1
OTSAMUHVI KINNITUS PINGEPIIRIKUTEGA
M 1:25

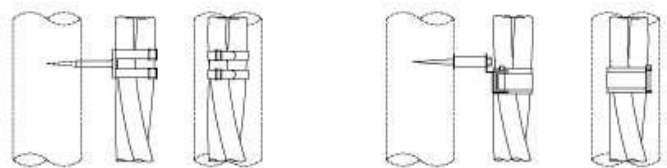

NÄIDE 1

NÄIDE 2

DET. 2
KAABLI KINNITUS MASTILE

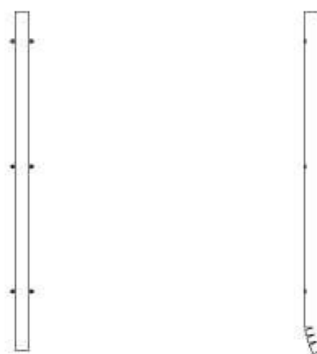

DET. 3
KAITSETORU VÕI -KARBIK VASTAVALT LÄBIMÕÕDULE

Keskpingekaabli kinnitus mastile

M