


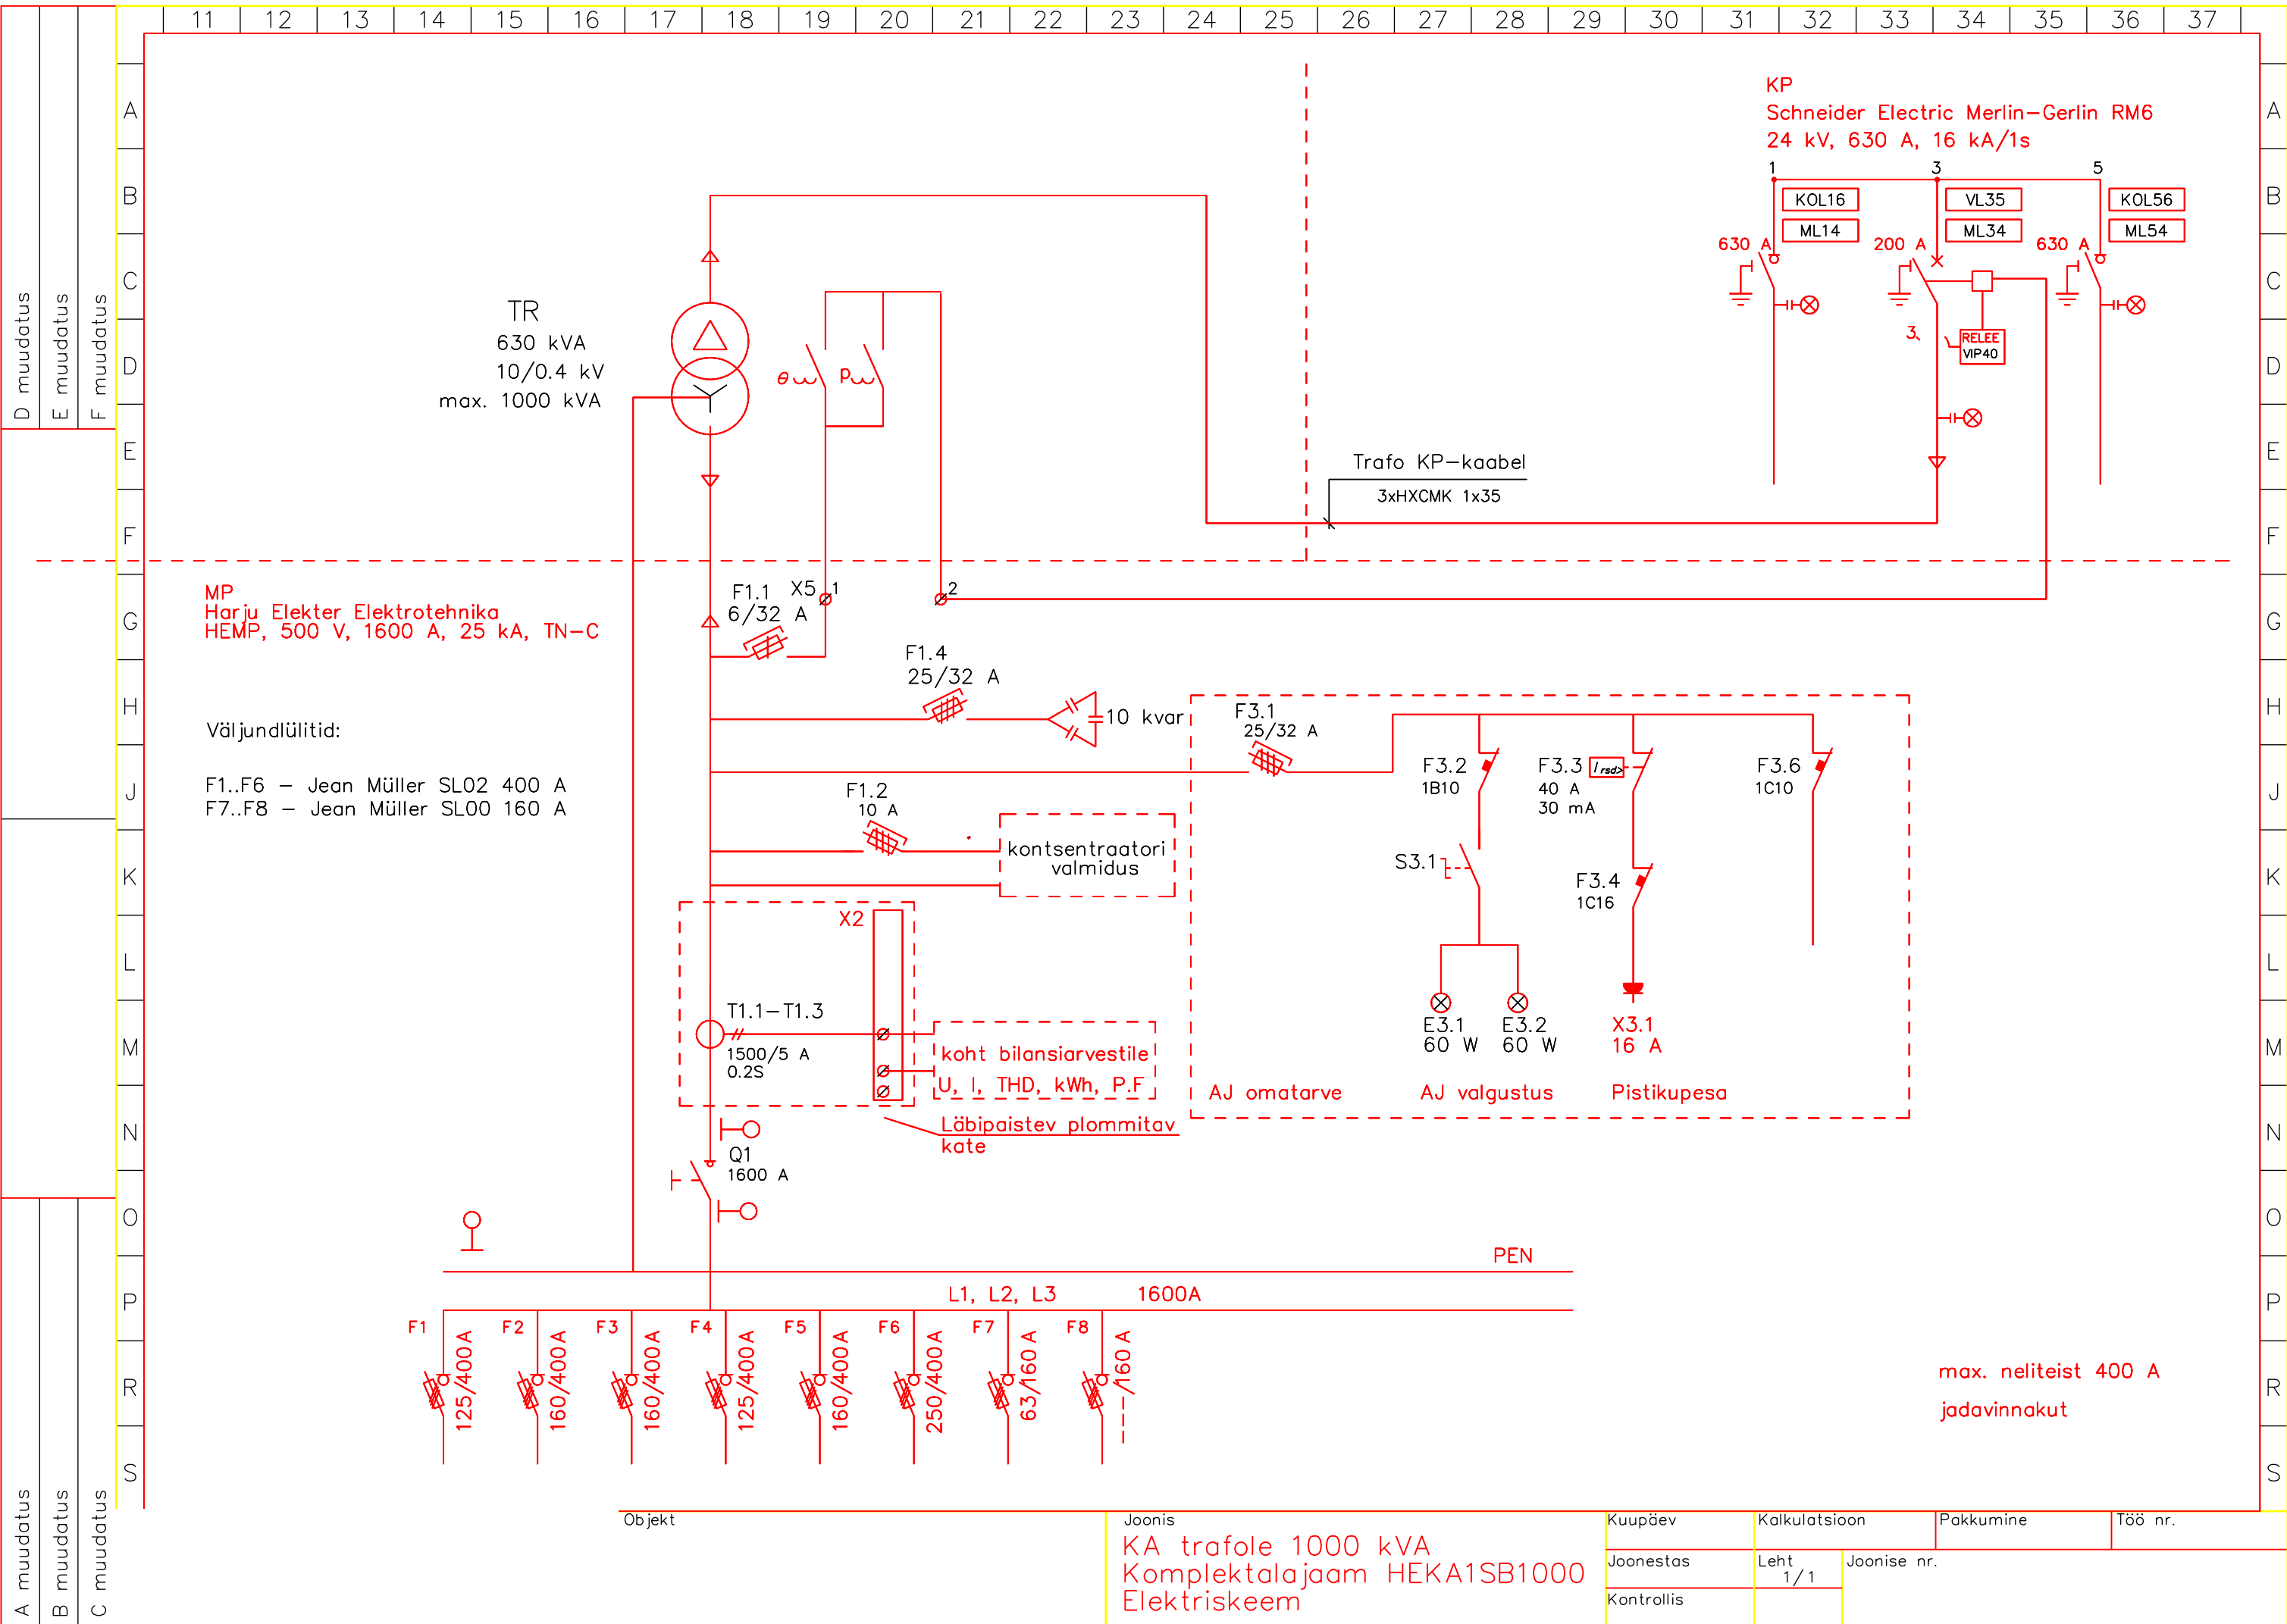

Objekt	Joonis KA trafole 1000 kVA Komplektalajaam HEKA1SB1000 Elektriskeem	Kuupäev	Kalkulatsioon		Pakkumine	Töö nr.
		Joonestas	Leht 1/1	Joonise nr.		
		Kontrollis				