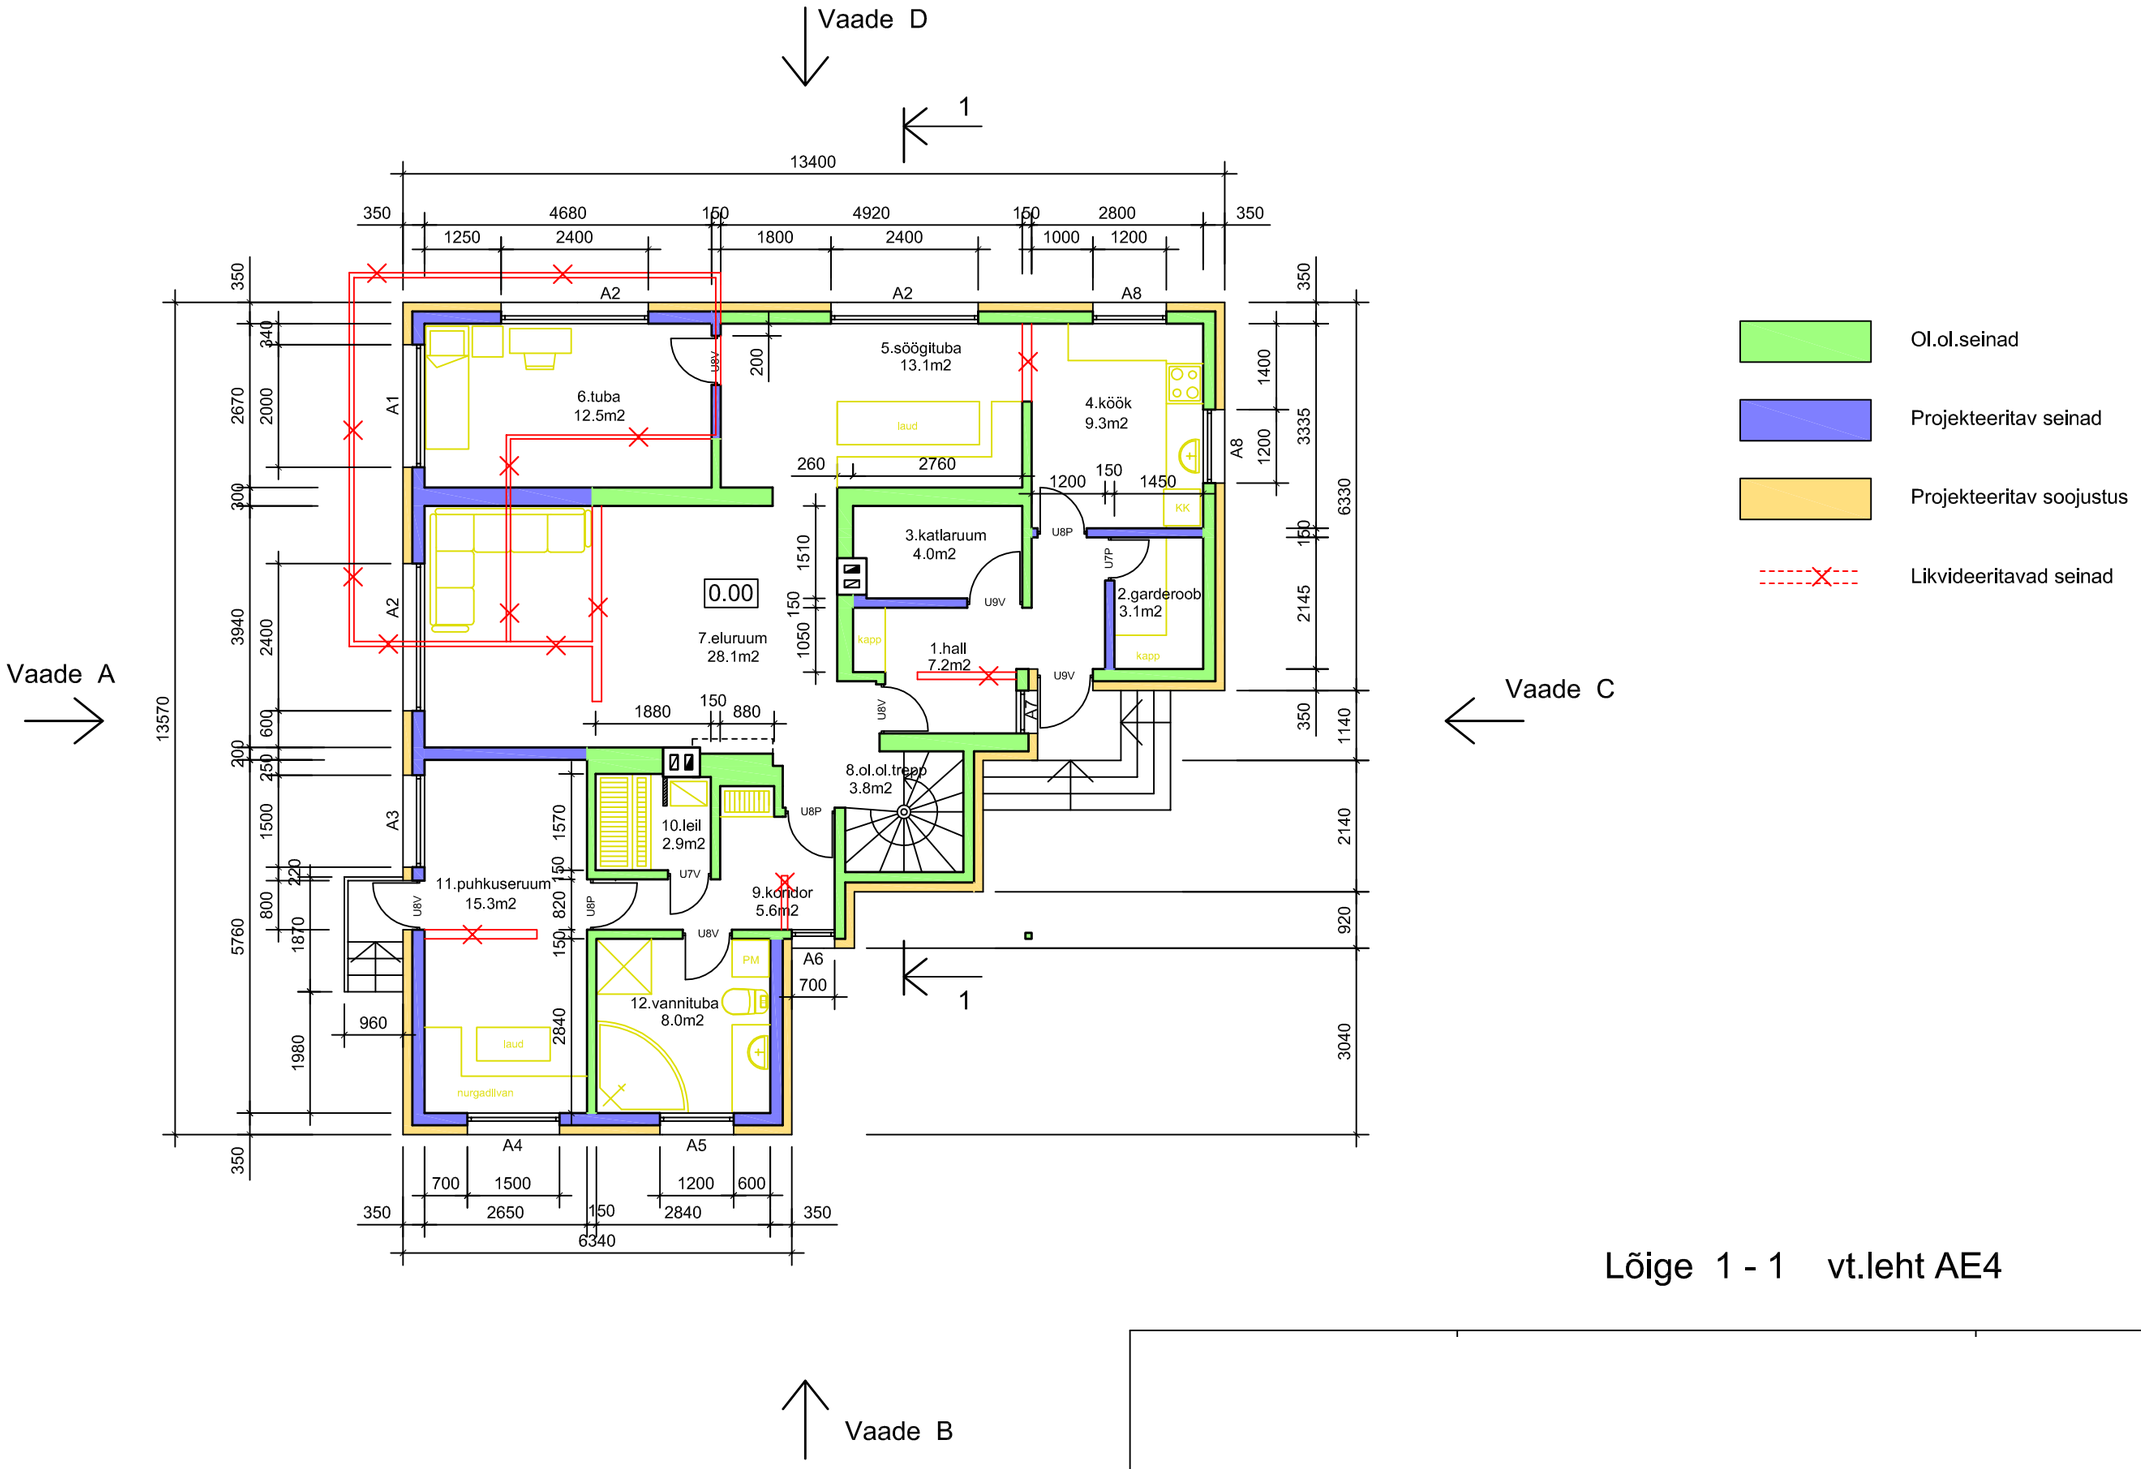

Lõige 1 - 1 vt.leht AE4