


I KORRUSE PLaan
M 1:100

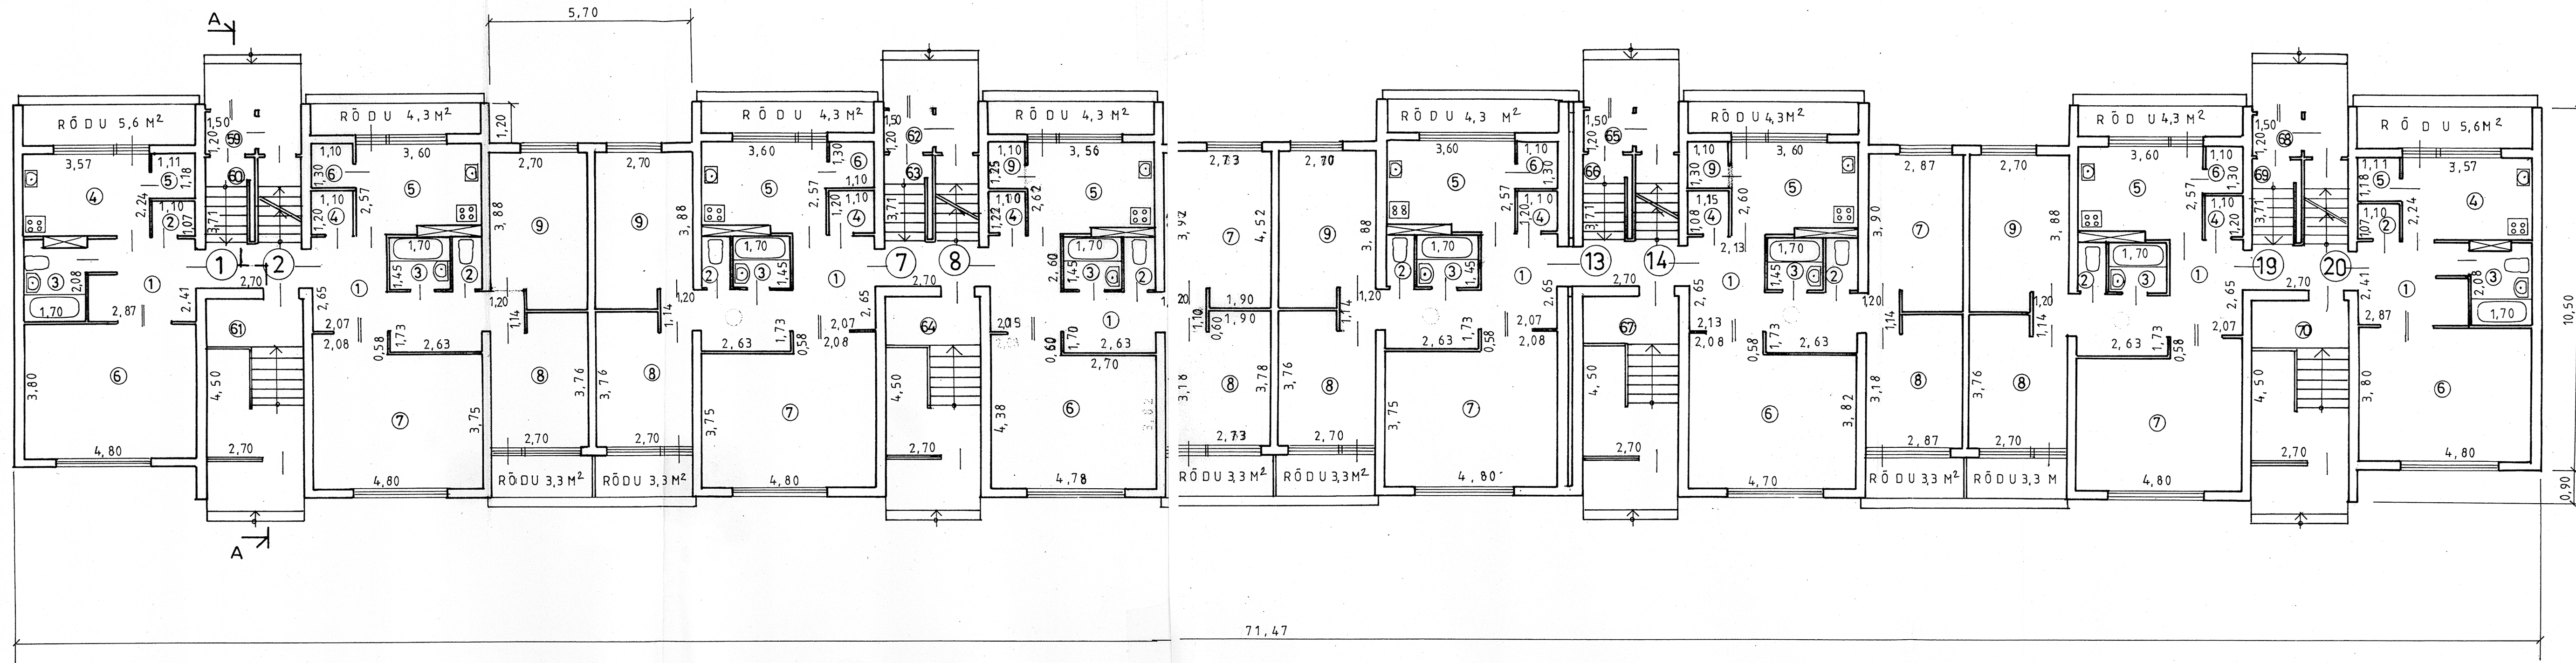

Elamu asukohaga: ILMATSALU ALEVIK, TÄHTVERE VALD, TARTU MAAKOND			
Omanik:			
Ilmatsalu 18 esindaja	EDA VENNO		12.12.2000 a.
Plaanistaja	OÜ MÄRJA IVI LUIK		12.12.2000 a.