


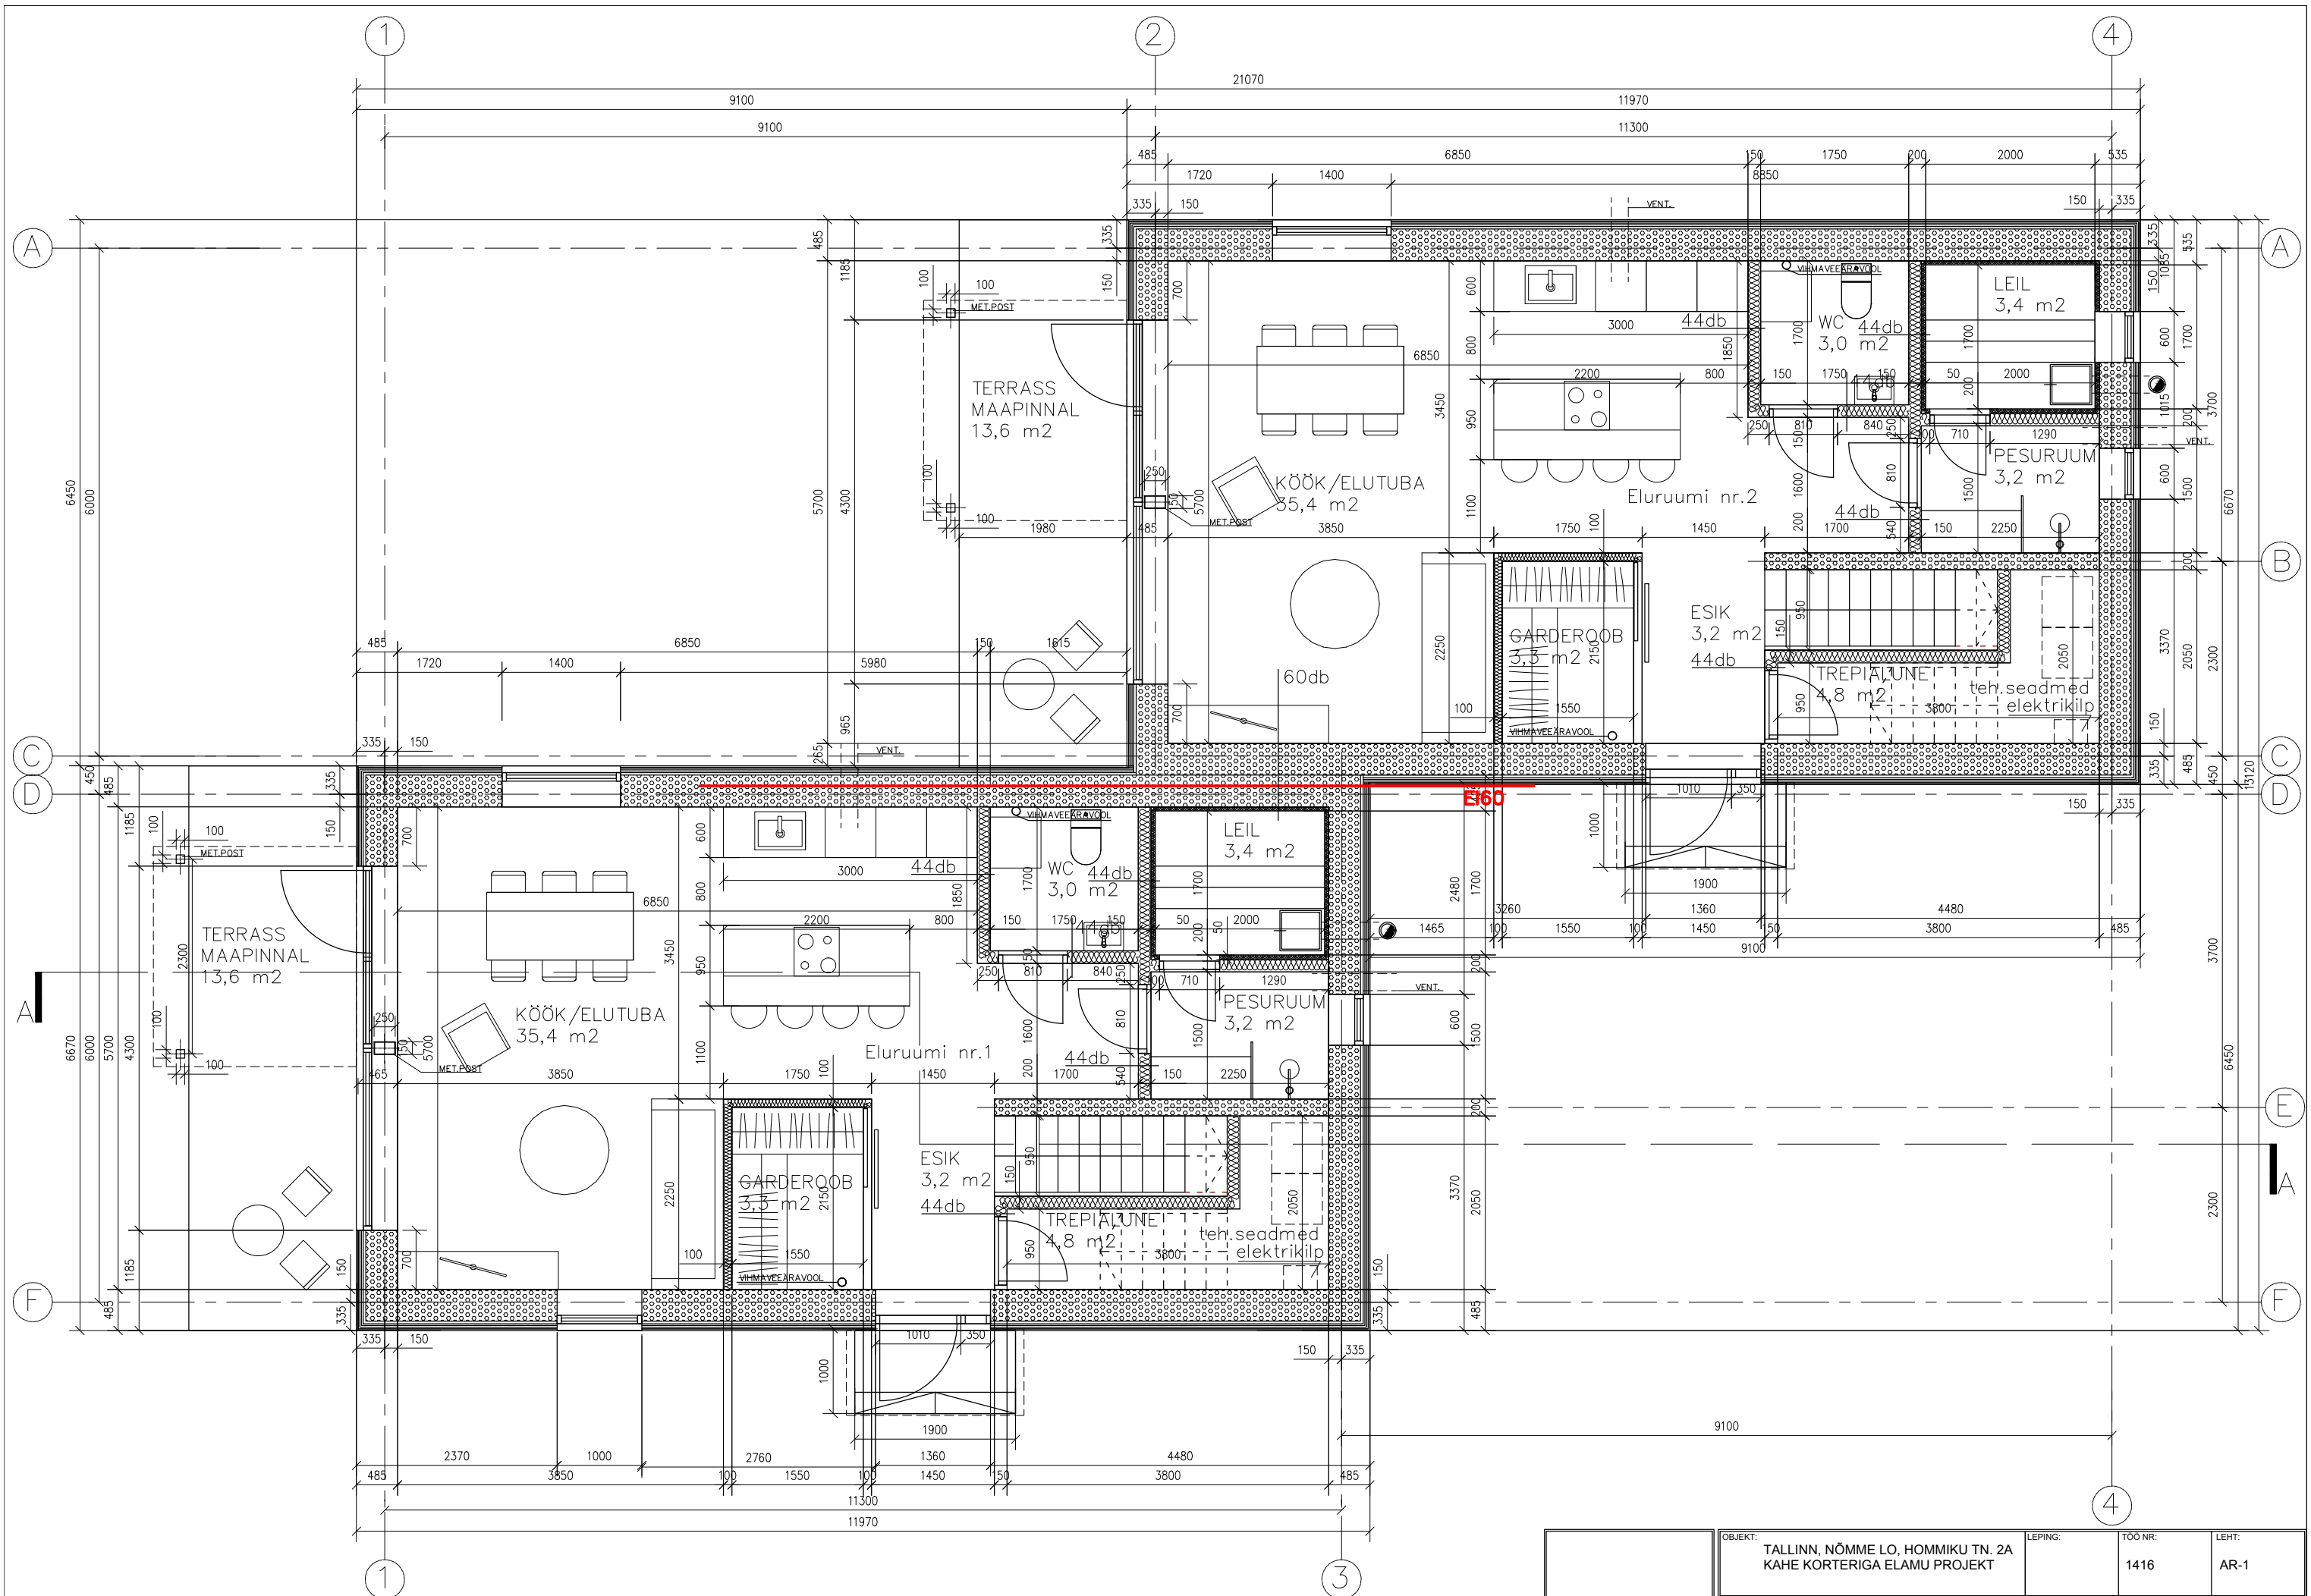

MÄRKUSED:

1. ANTUD JOONIS ON ARHITEKTUURINE JOONIS, EHITUSKONSTRUKTSIOONID DIMENSIONEERITAKSE JA TÄPSUSTATAKSE ENNE EHITUSE ALGUST VASTAVALT LITSENSEERITUD INSENERI/EHITUSETTEVÕTJA POOL.

DÜ R. VALK ARHITEKTUURIBÜROO REG. NR. 10539154 LTS/ENTS. EE-6981 VABACHUMUUSEMI TEE 2a - 9 TALLINN, 10542 TEL/FAX +372 6563079 e-mail: vrm@uninet.ee	OBJEKT:	TALLINN, NÕMME LO, HOMMIKU TN. 2A KAHE KORTERIGA ELAMU PROJEKT	LEPING:		TÖO NR.:	1416	LEHT:	AR-1
	JOONIS:	I KORTSUSE PLAA	ARHITEKT:	R VALK				
			ARHITEKT:	A SEPSIVART				
	TELLIJA:	TARMO KOPPEL	STAADIUM:	EP	KUUPÄEV:	2016	MÕOT:	1:50