


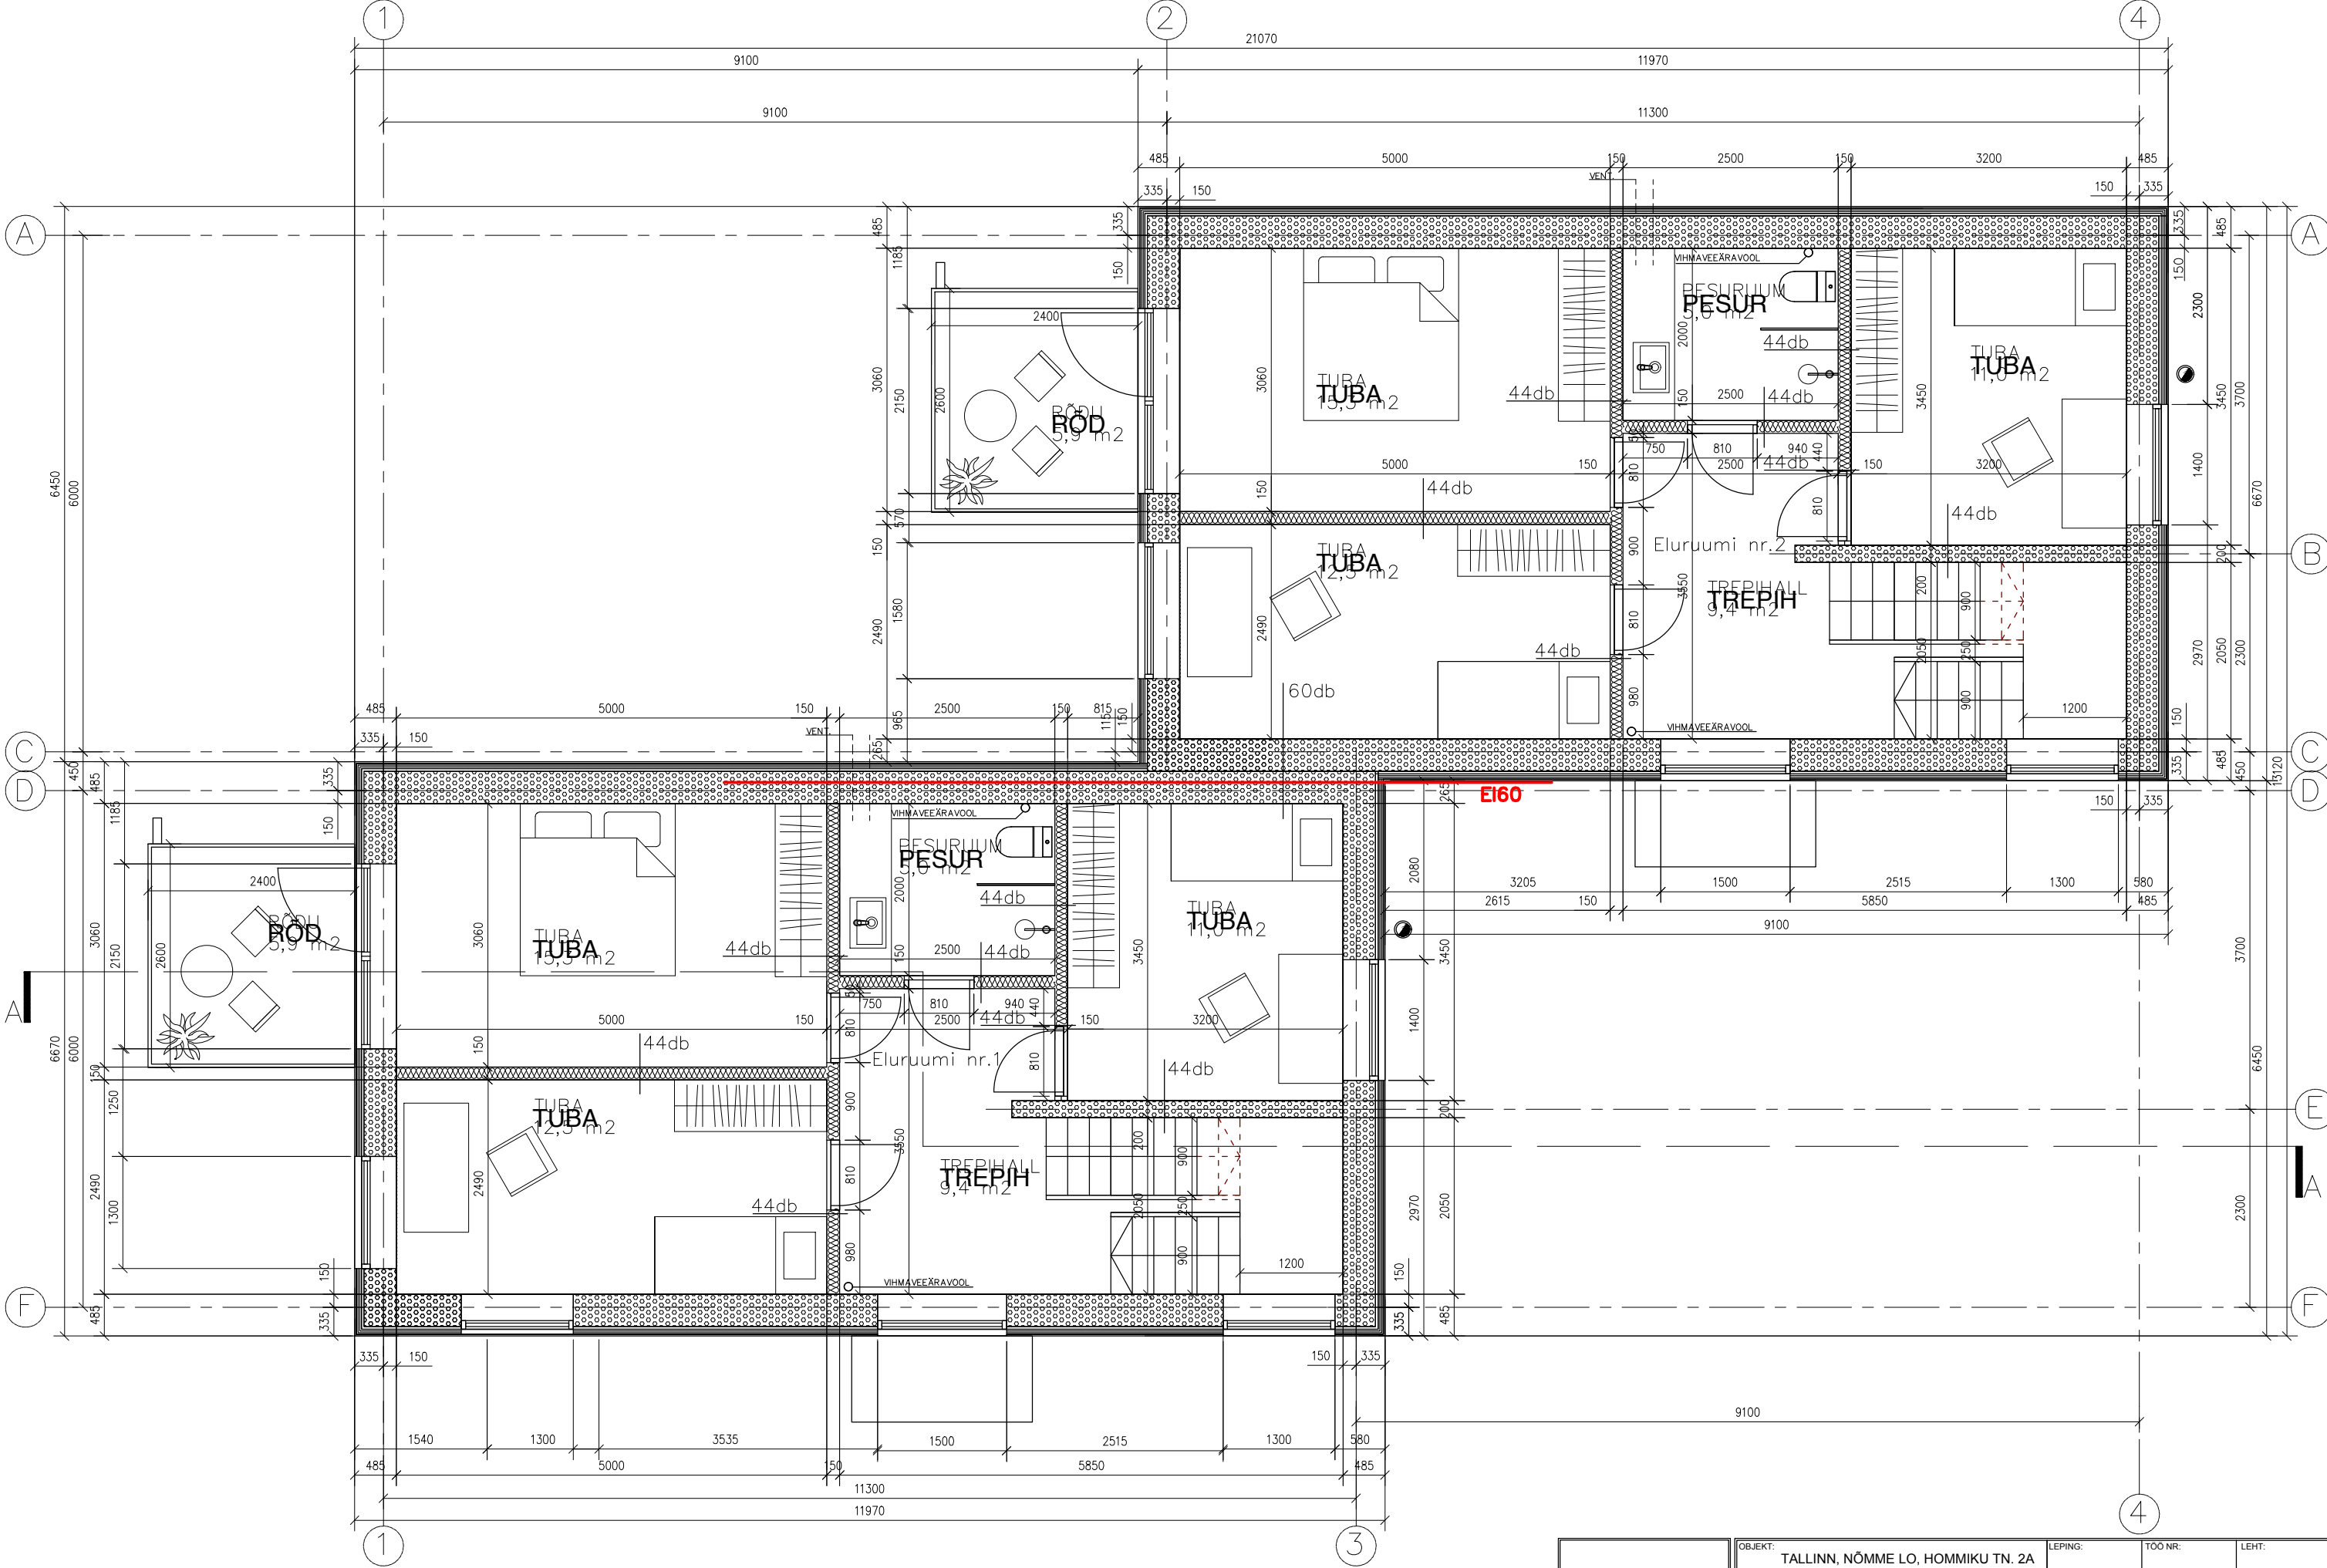

MÄRKUSED:
MÄRKUSED: 1. ANTUD JOONIS ON ARHITEKTUURINE JOONIS, EHTUSKONSTRUKTSIOONID DIMENSIONEERITAKSE
JATÄPSUSTATAKSE ENNE EHTUSE ALGUST VASTAVALT LITSENSEERITUD INSENERI/EHTUSETTEVÕTJA POOL.
ALGUST VASTAVALT LITSENSEERITUD INSENERI/EHTUSETTEVÕTJA POOL.

DÜ R. VALK ARHITEKTUURIBÜROO REG. NR. 10539154 LITSENTS EE-6981 VABACHUMUSEUMI TEE 2a - 9 TALLINN, 10592 TEL/FAX +372 6563079 e-mail: vrom@uninet.ee	OBJEKT:	TALLINN, NÕMME LO, HOMMIKU TN. 2A KAHE KORTERIGA ELAMU PROJEKT	LEPING:		TÖO NR:	1416	LEHT:	AR-2
	JOONIS:	II KORRUSE PLAAN	ARHITEKT:	R VALK				
			ARHITEKT:	A SEPSIVART				
	TELLIJA:	TARMO KOPPEL	STAADIUM:	EP	KUUPÄEV:	2016	MÖÖT:	1:50