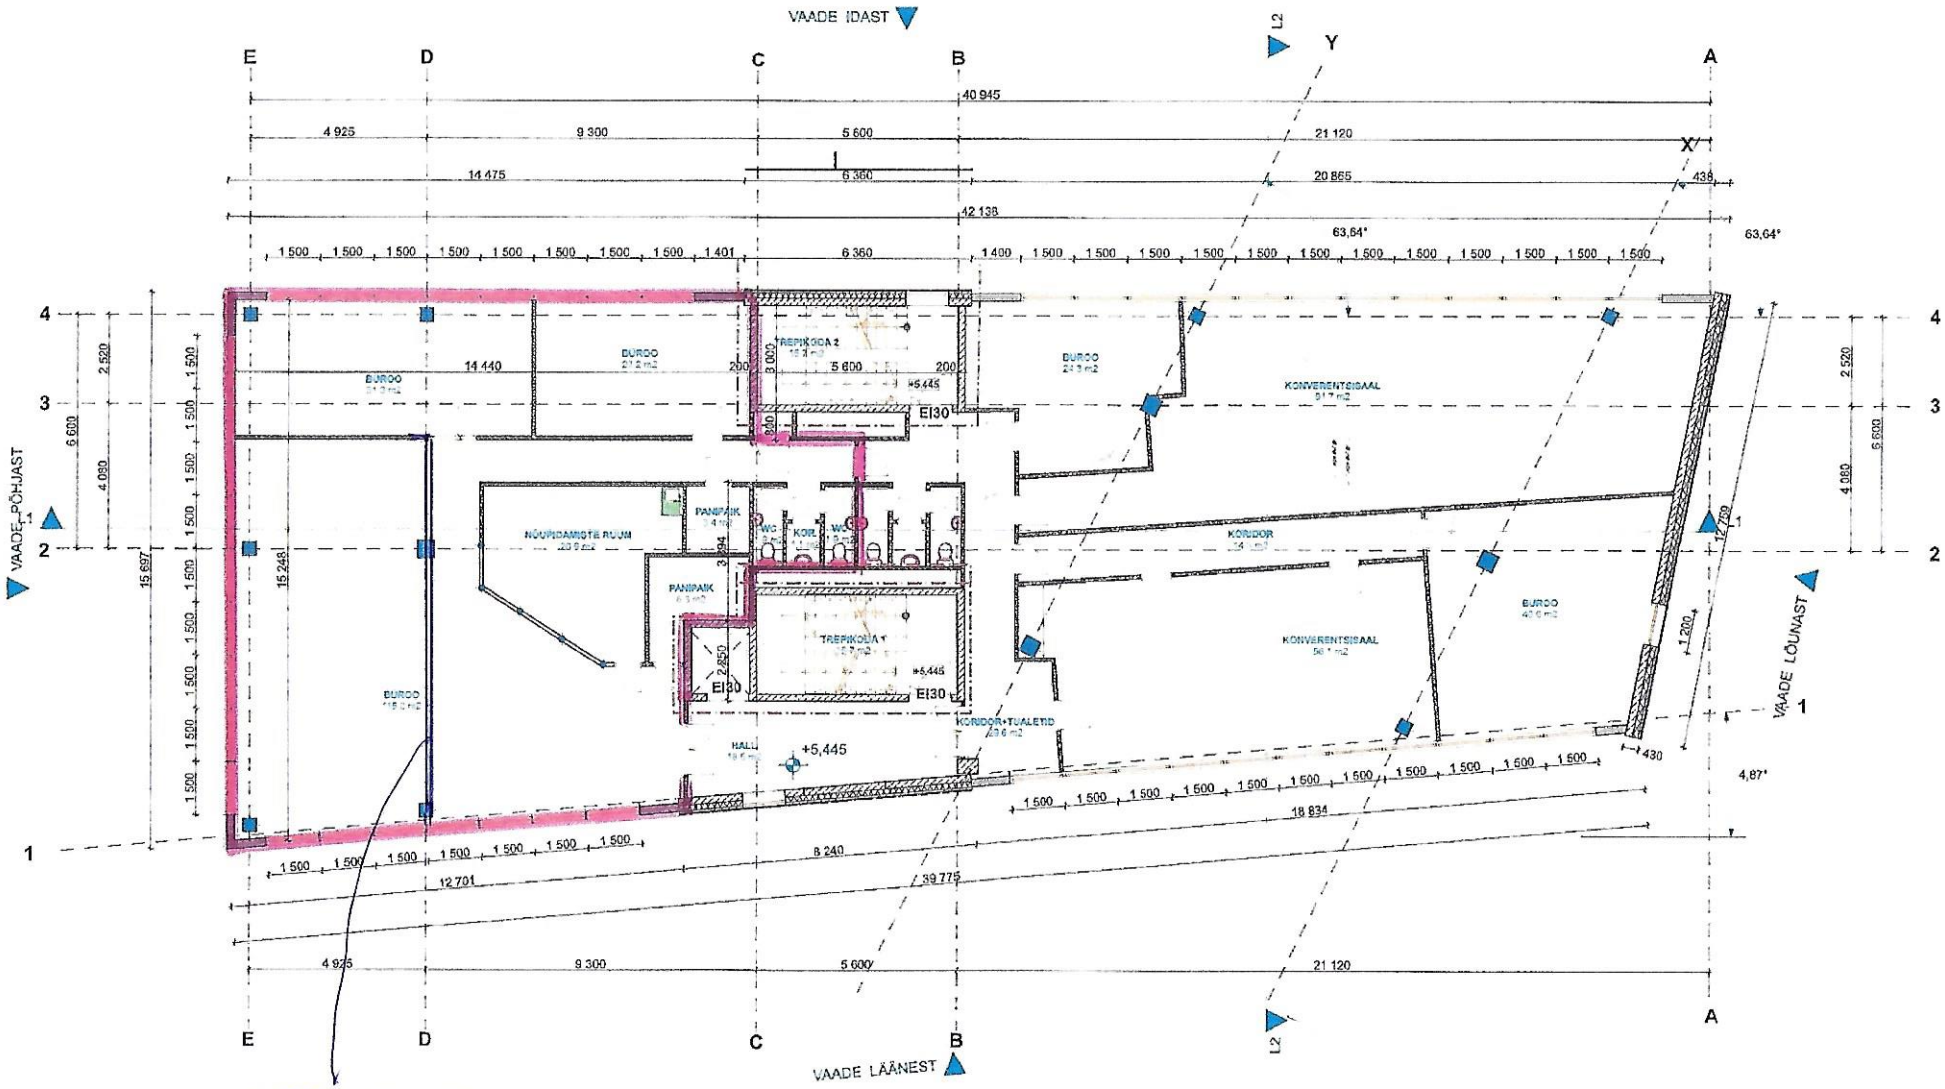
VAADE IDAST
VAADE LÄÄNEST
VAADE PÕHJAST
VAADE LÕUNAST
BÜROO
NÕUPIDAMISTE RUUM
PANIPAIK
WC
KOR.
TREPIKODA 2
TREPIKODA 1
KONVERENTSIAAL
KORIDOR
KORIDOR+TUALETID
HALL
EI30
+5,445
40 945
42 138
63,64°
4,87°
39 775
18 834
8 240
12 701
EHITATAV KELKINDEL VAHESEIN