


h=1,6m joon

h=1,6m joon

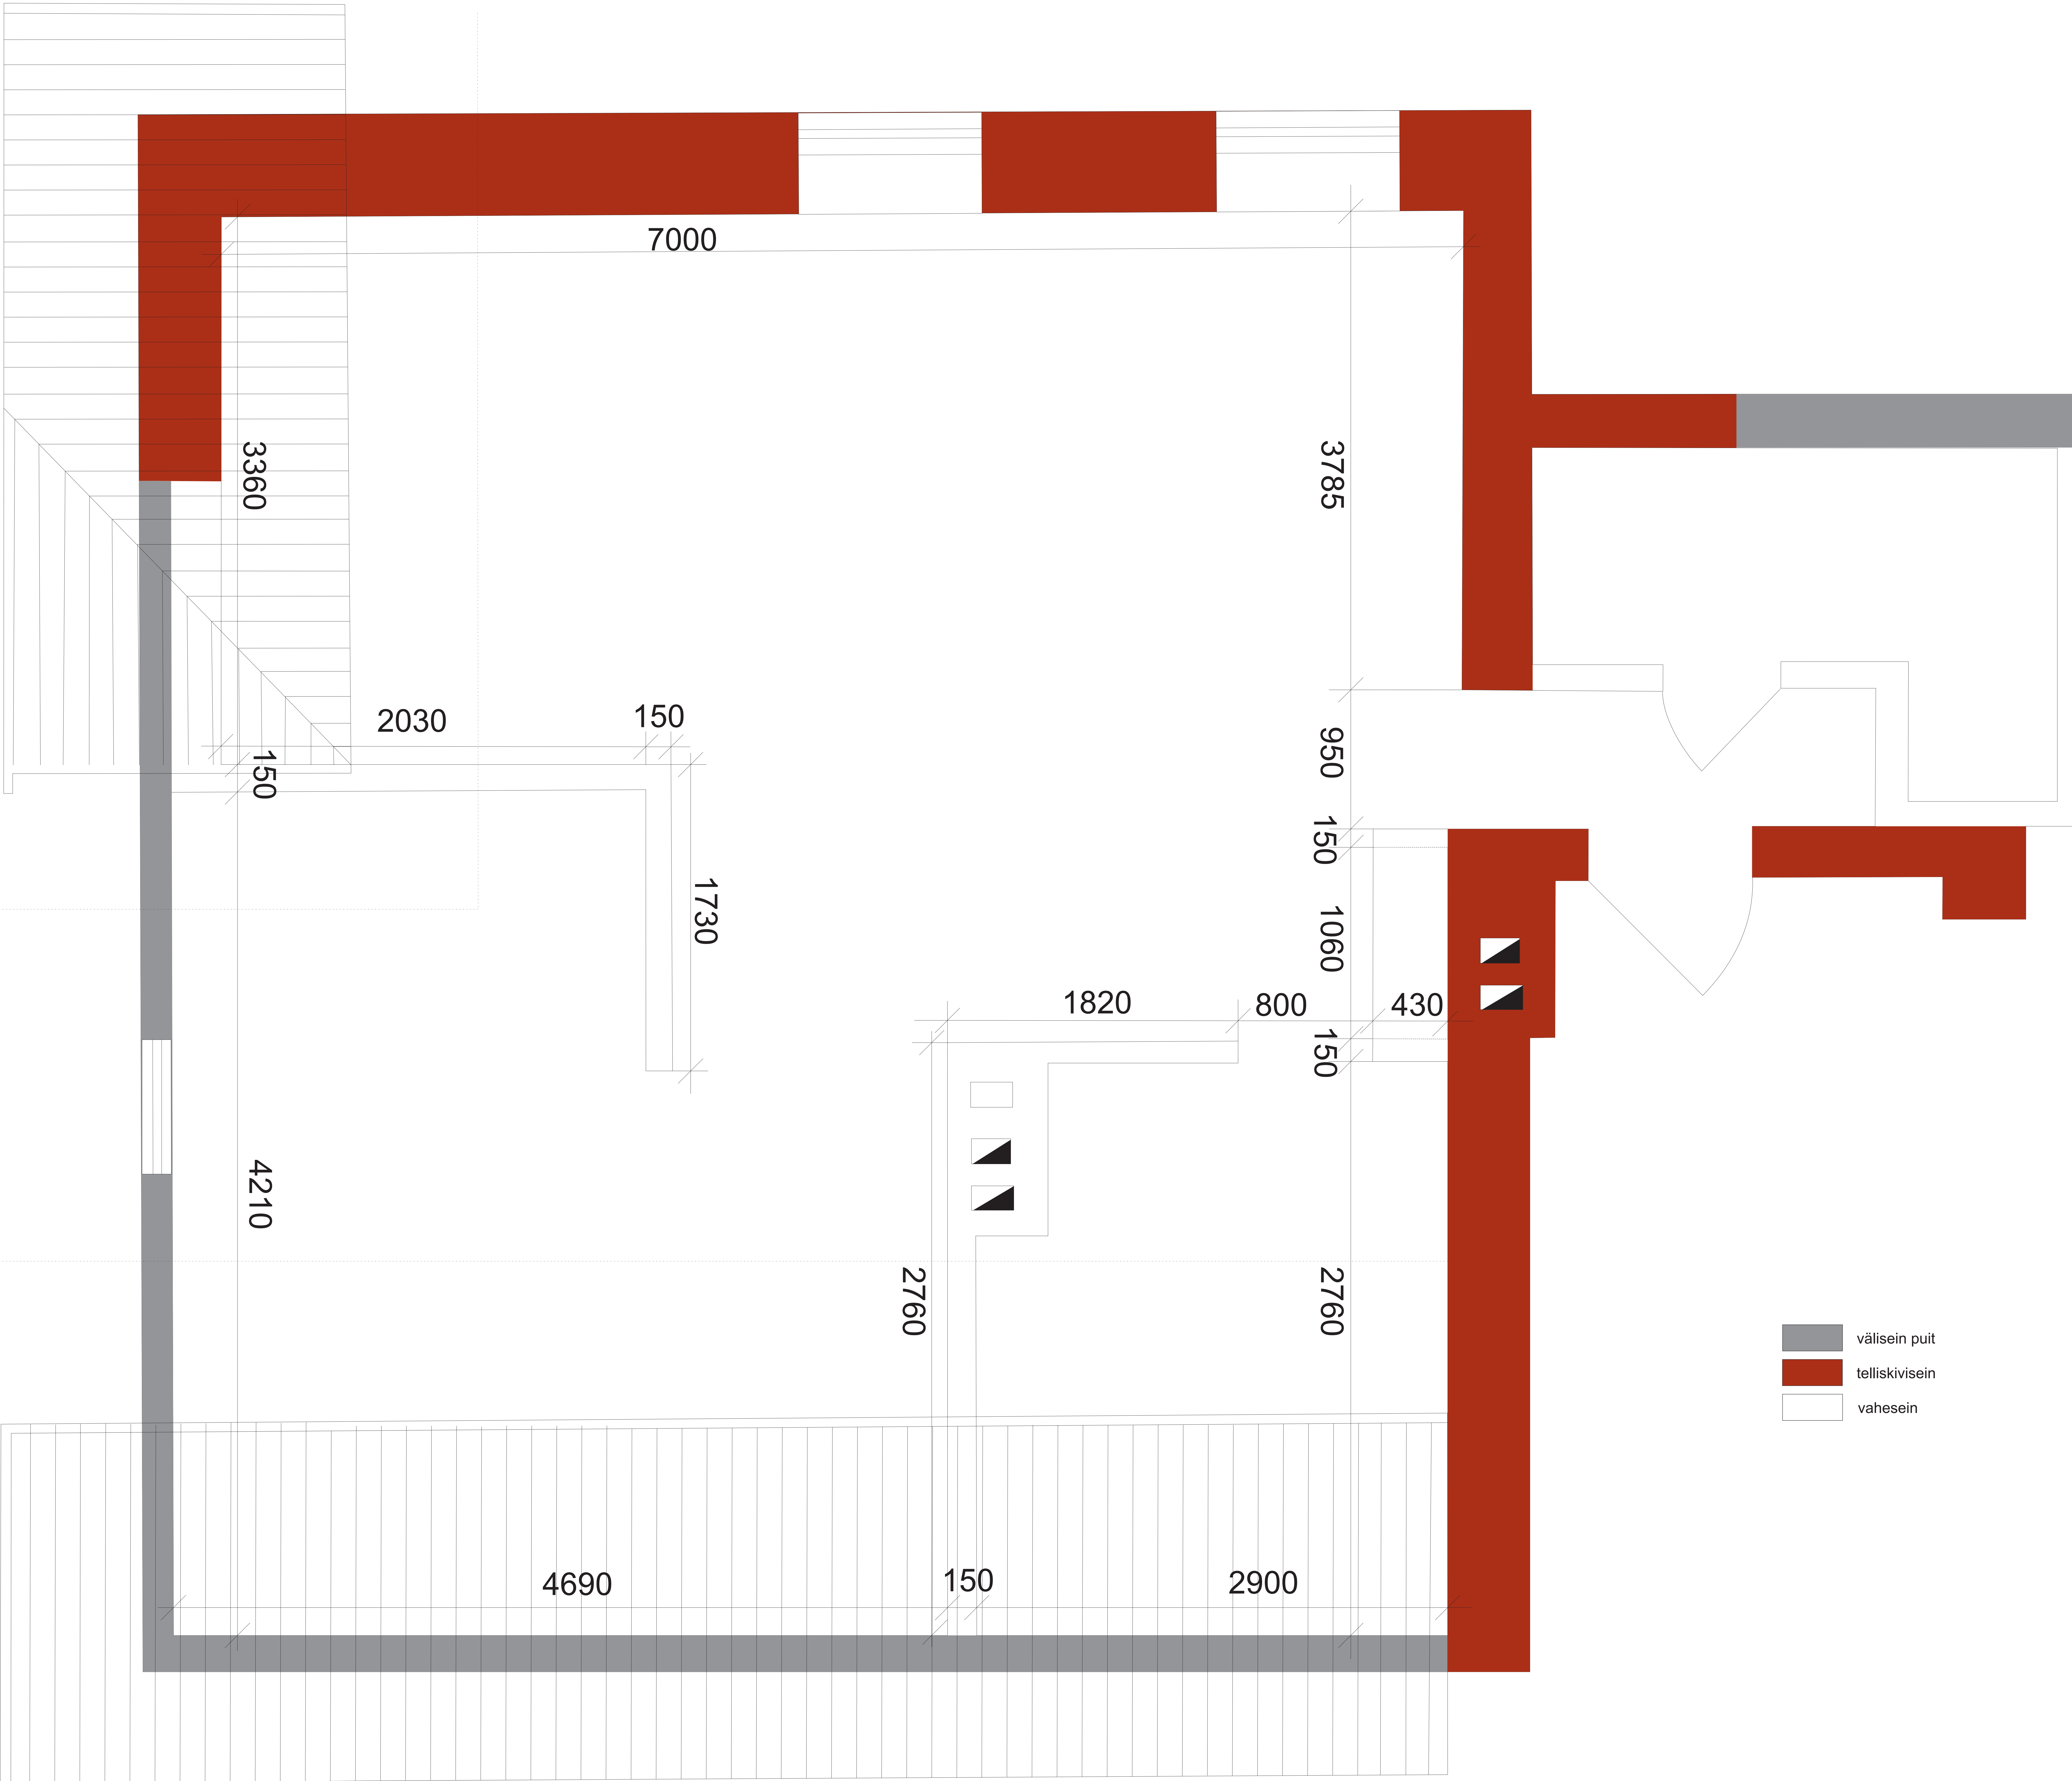

- välisein puit
- telliskivisein
- vahesein