


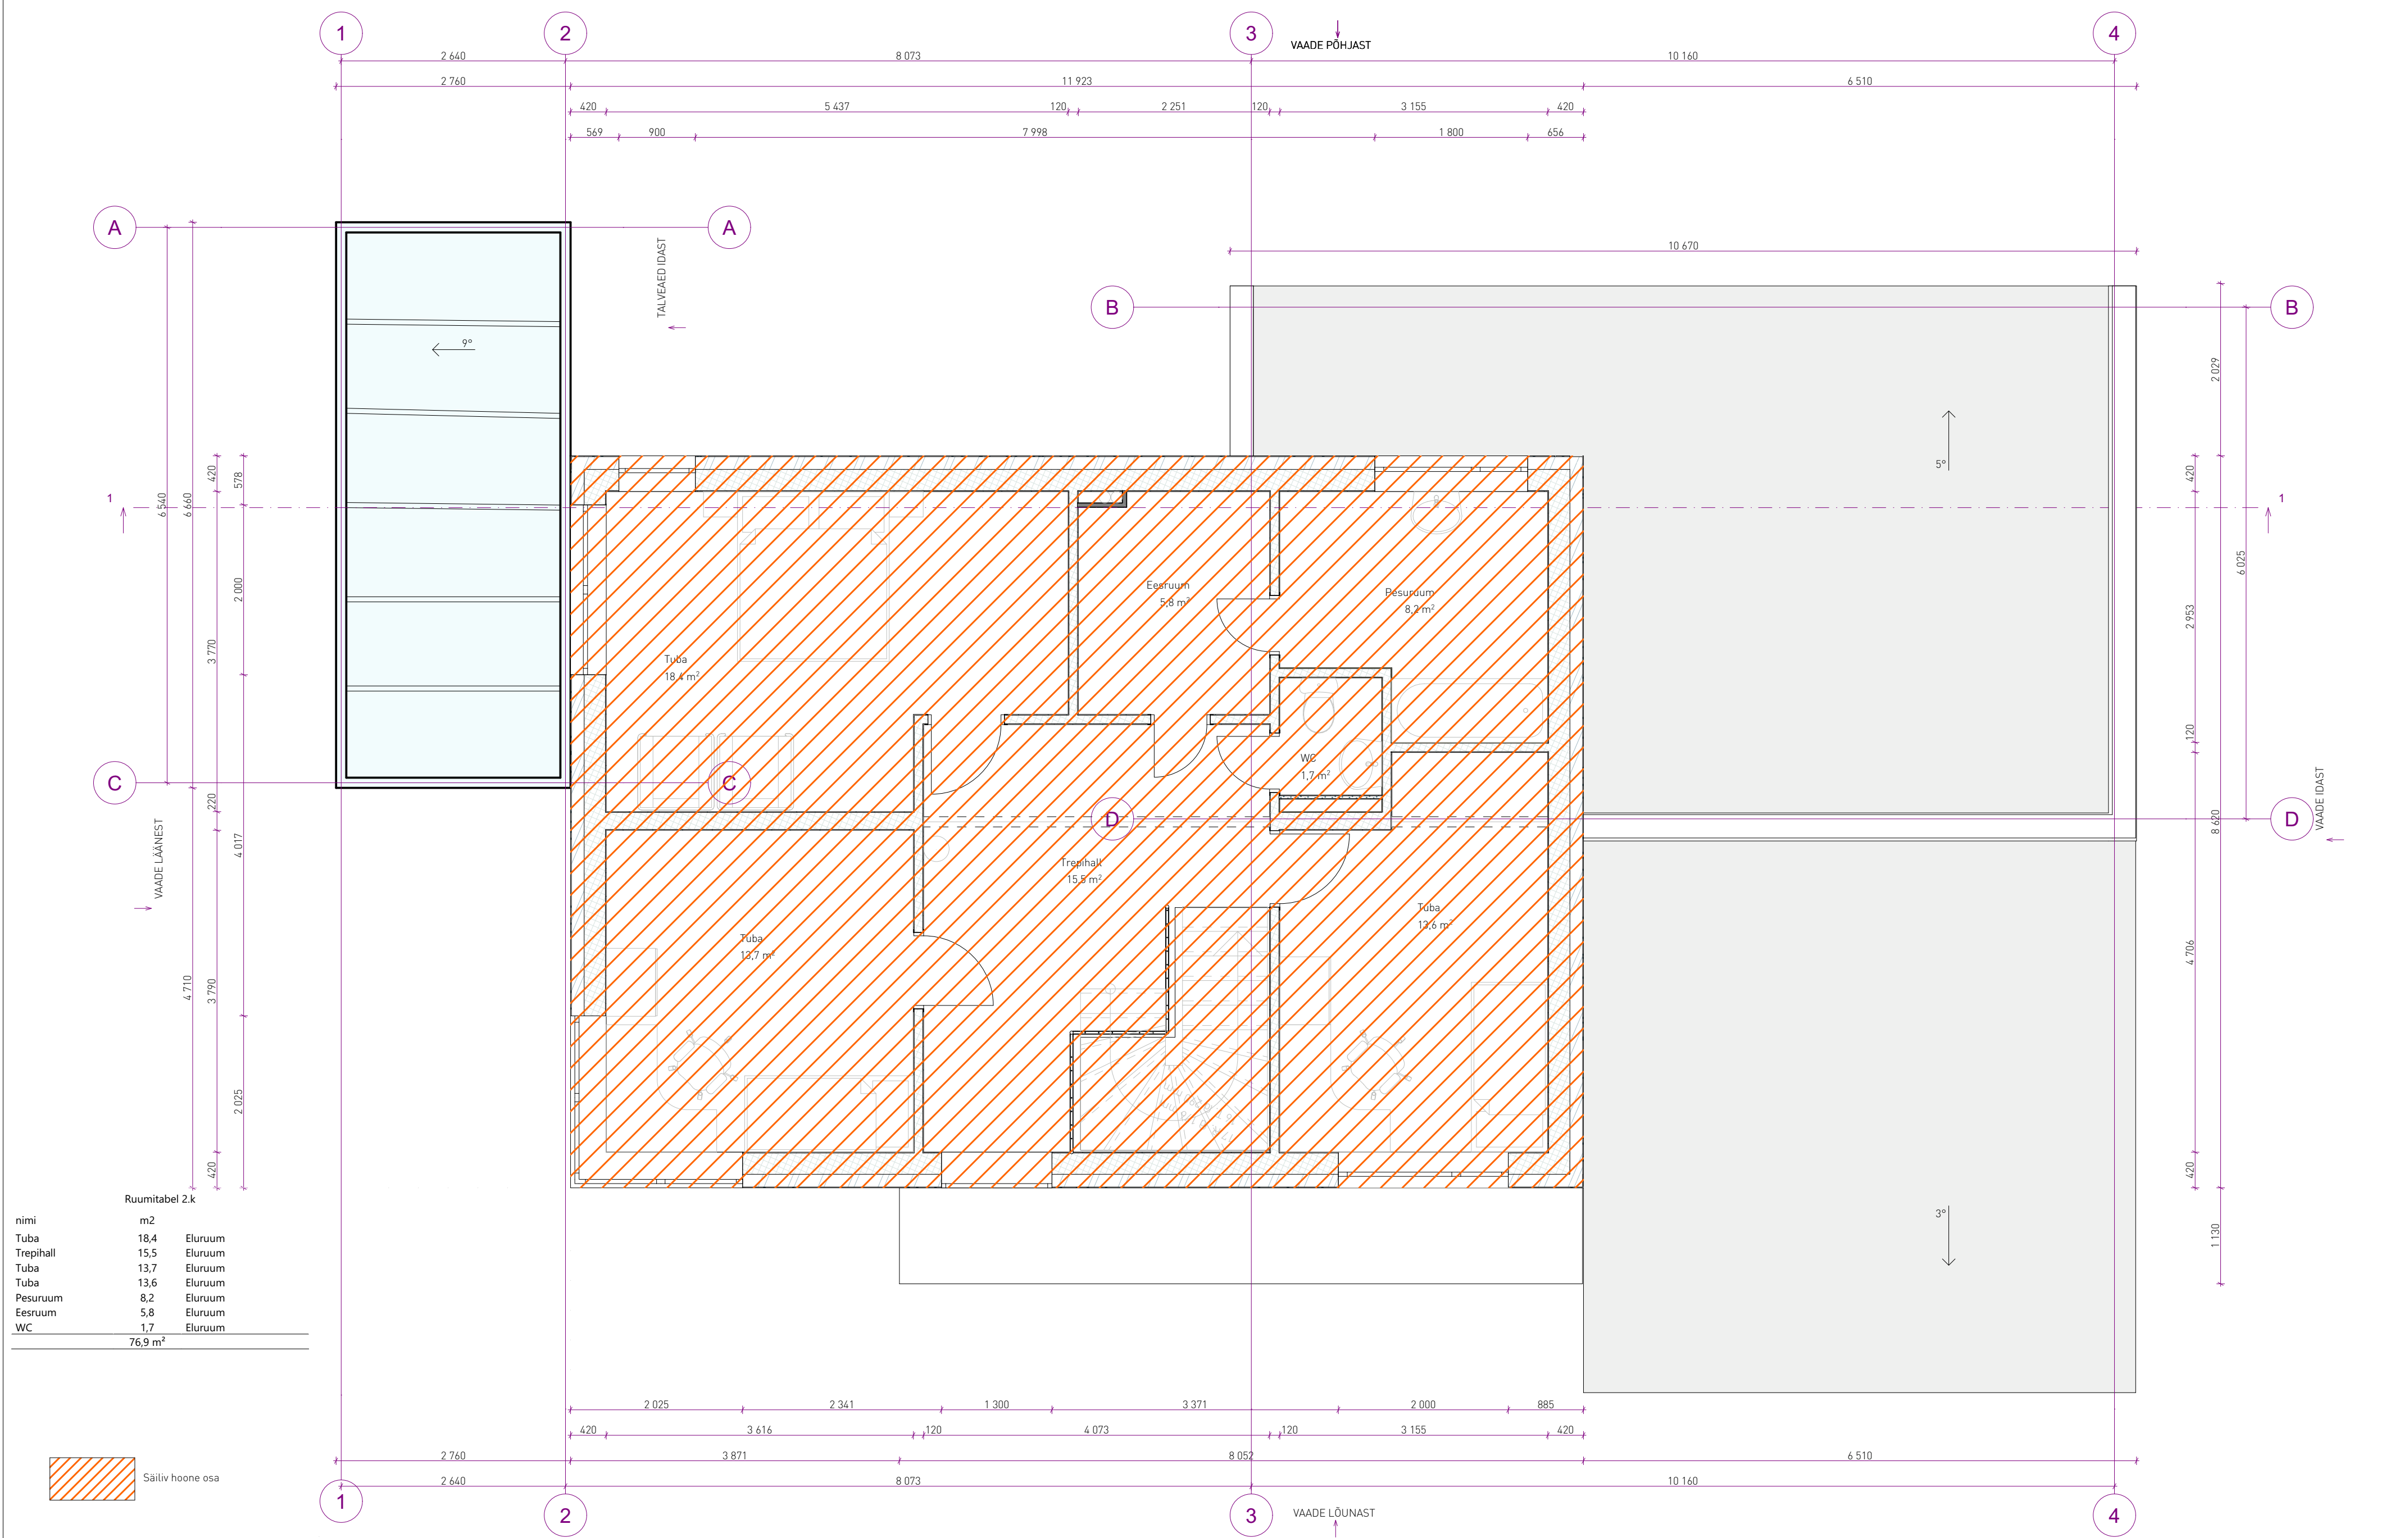

nimi	m2	
Tuba	18,4	Eluruum
Trepihall	15,5	Eluruum
Tuba	13,7	Eluruum
Tuba	13,6	Eluruum
Pesuruum	8,2	Eluruum
Eesruum	5,8	Eluruum
WC	1,7	Eluruum
76,9 m²		