


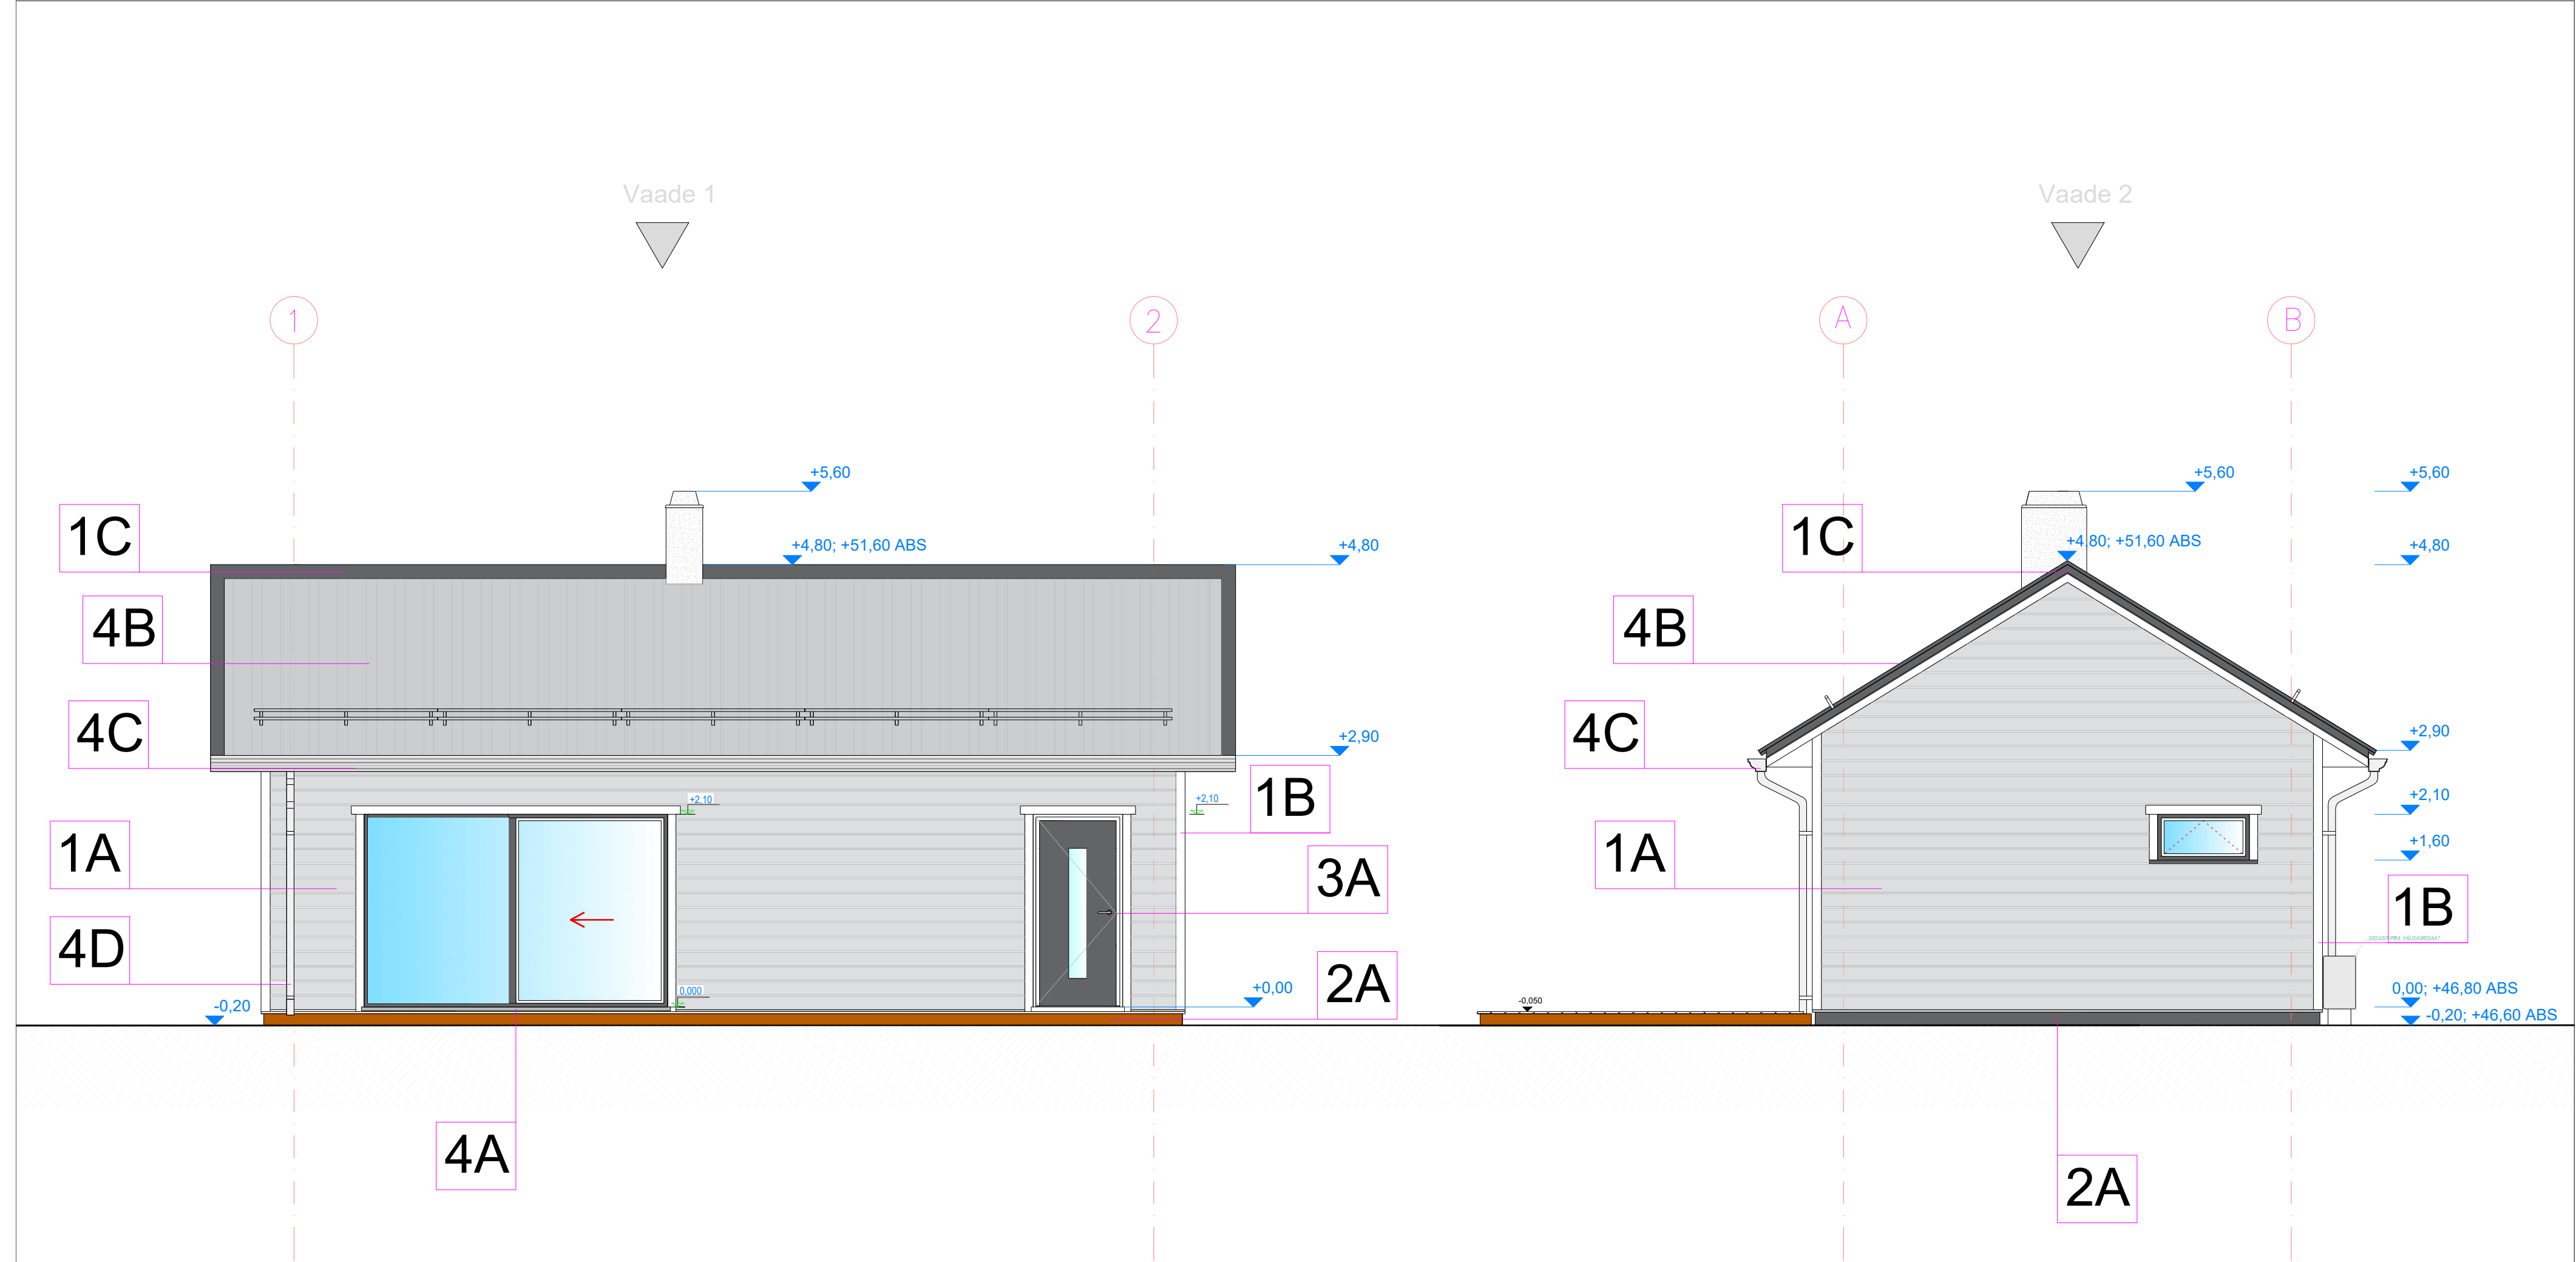

FASSAADIMATERJALID		
TÄHIS	ELEMENDI TÜÜP	VÄRVITÖON / VÄRVIKOOD
1A	Fassaadilauad	Caparol venato20 (hall)
1B	Lauad	Valge
1C	Valtsprofiil katusekate	Tumehall RAL 7016
2A	Sokkel	Tumehall RAL 7016
3A	Aknad/uksed	Tumehall RAL 7016
4A	Aknaplekk	Tumehall RAL 7016
4B	Katusplekk	Ruuki Classik RR23 tumehall
4C	Vihmaveerenn	Tumehall RAL 7016
4D	Vihmaveetoru	Tumehall RAL 7016