


MÄRKUS: Sillused avade kohal valmistada mõõdus 50x200 või 50x150, olenevalt valitud konstruktsioonist.

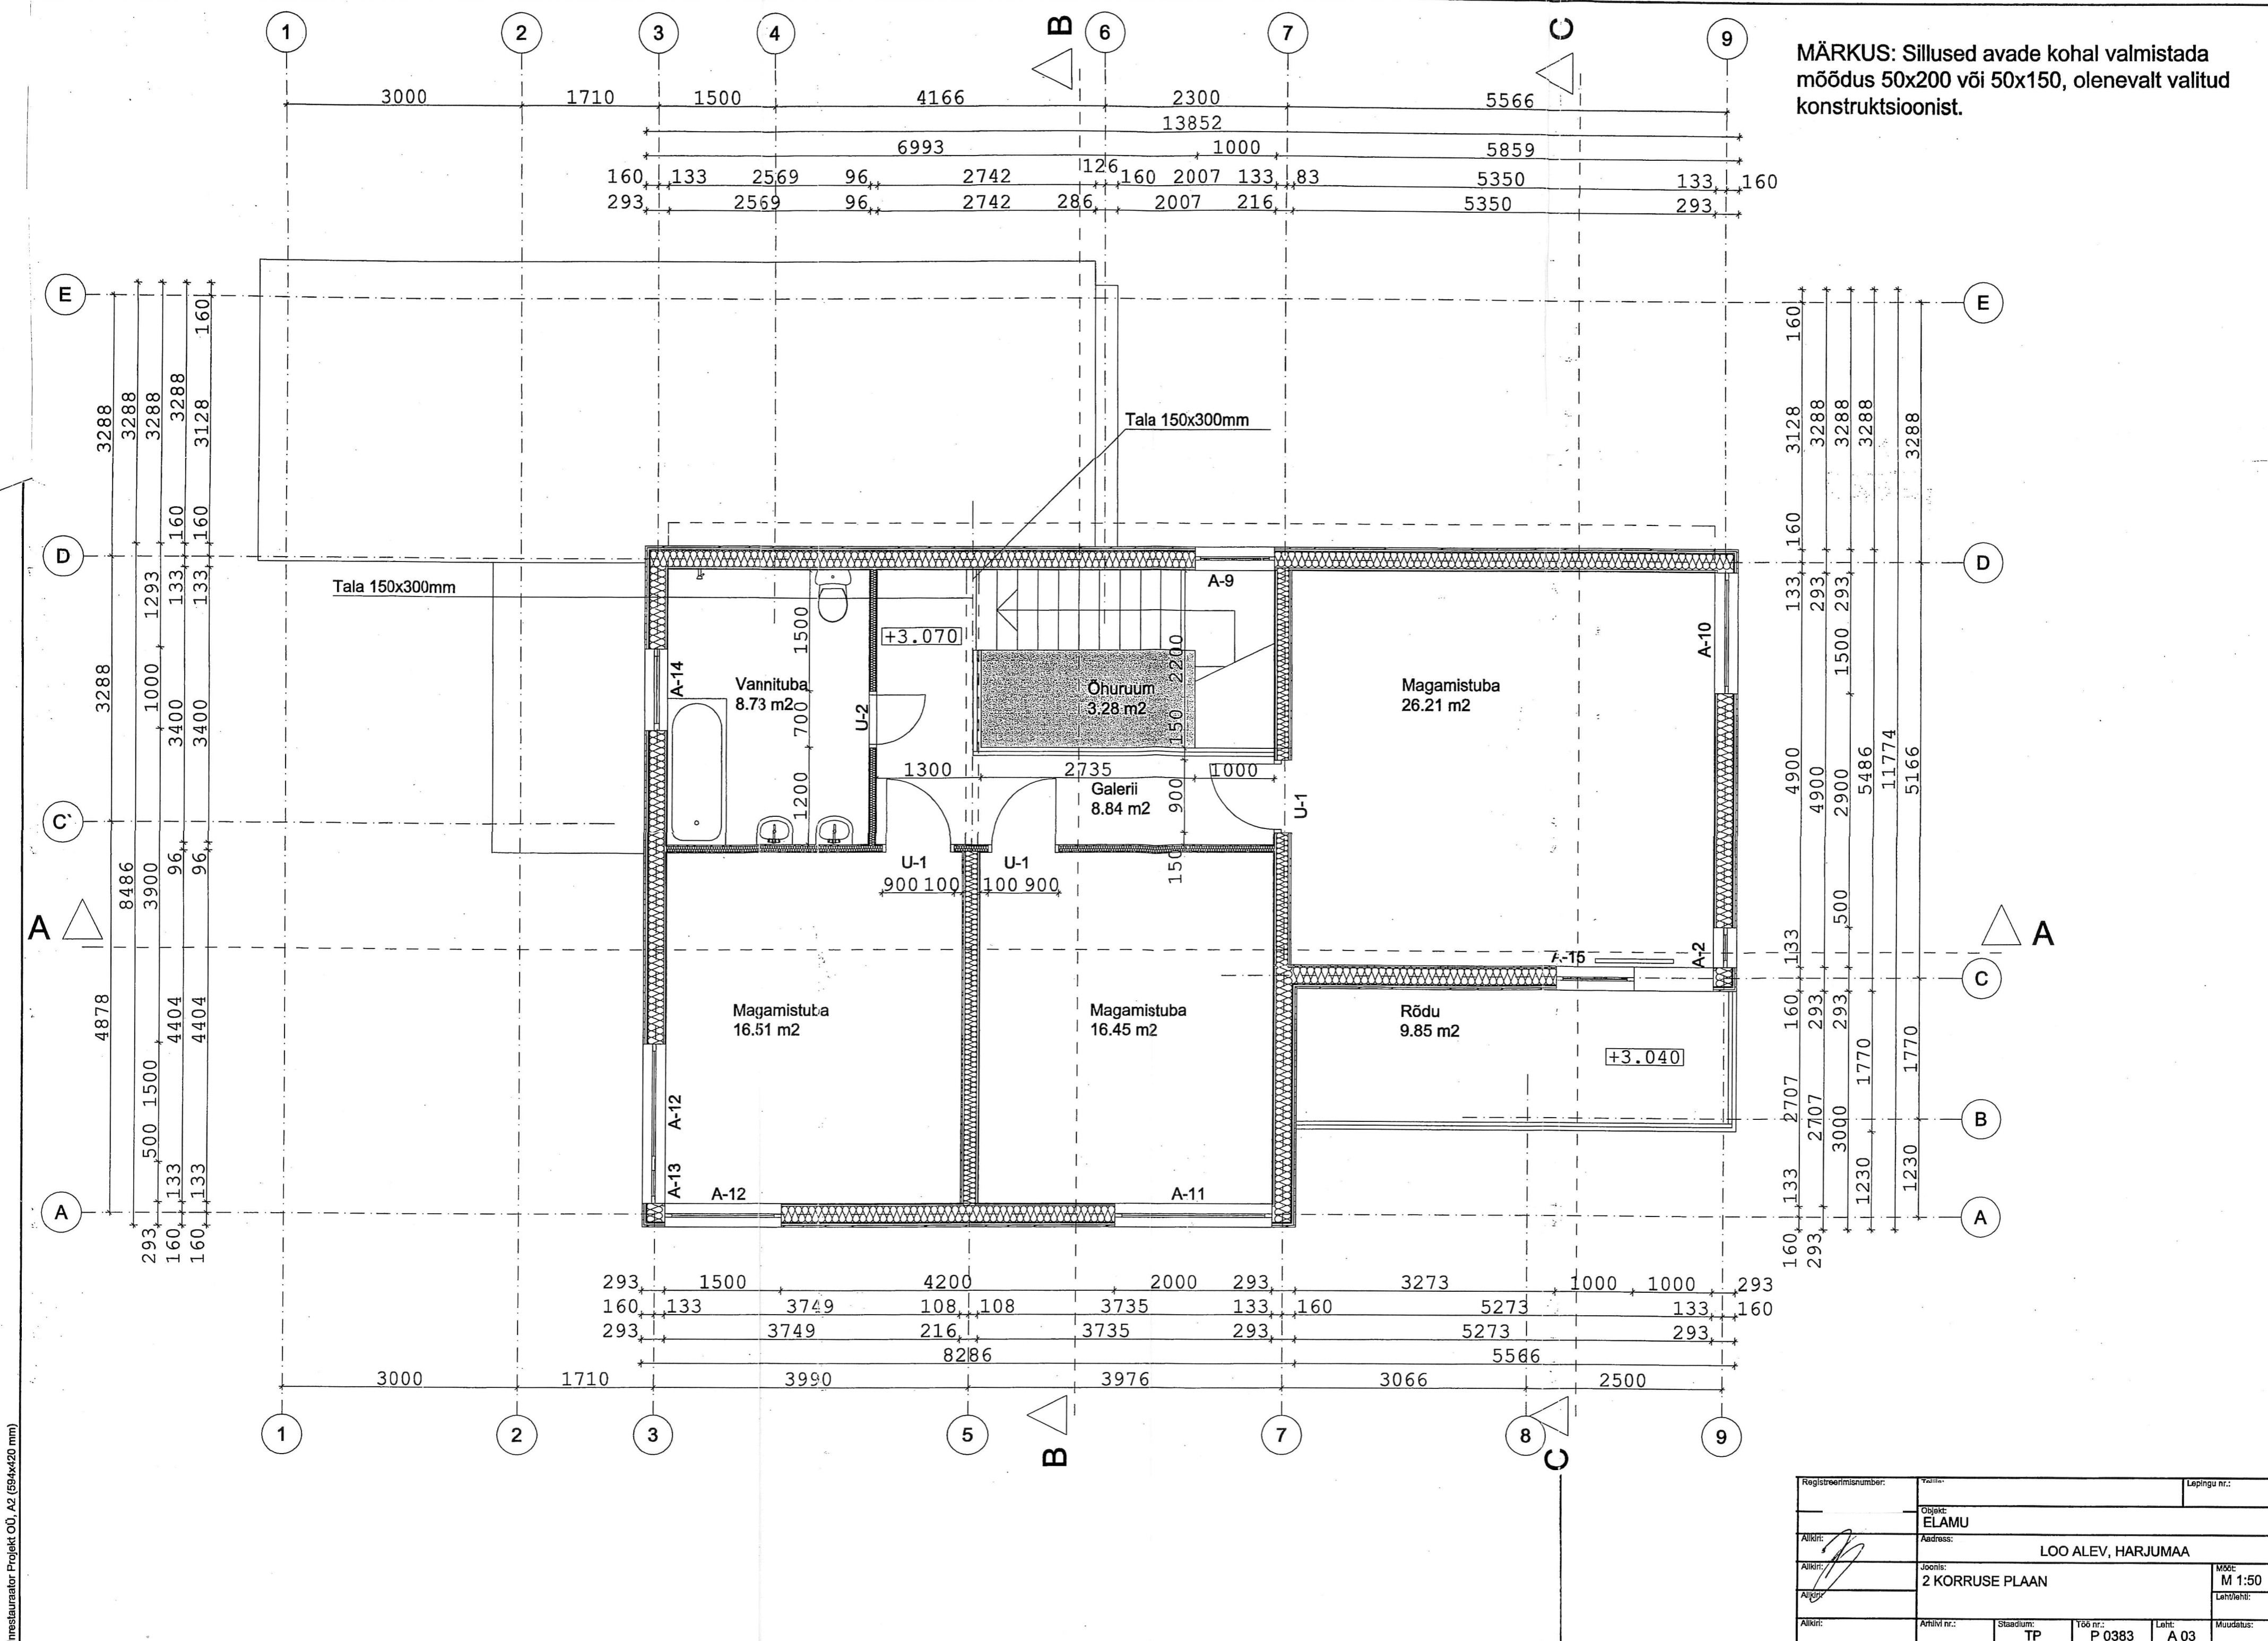

Ineslaurator Projekt OÜ, A2 (594x420 mm)

Registrenumbr:	Taoline:	Lepingu nr.:
Objekt:	ELAMU	
Altkri:	Address: LOO ALEV, HARJUMAA	
Altkri:	Joonis: 2 KORRUSE PLAAN	Mõõk: M 1:50
Altkri:	Leht/nr:	
Altkri:	Ahvi nr.:	Stadium: TP
	Töö nr.:	P 0383
	Leht:	A 03
	Muudatus:	