

0. korruse ruumid	
Nr	Nimi


Tehnopind
052 Soojasõlm

Üldkasutatav pind
001 Keldriboks
002 Keldriboks
003 Keldriboks
004 Keldriboks
005 Keldriboks
006 Keldriboks
007 Keldriboks
008 Keldriboks
009 Keldriboks
010 Keldriboks
011 Keldriboks
012 Keldriboks
013 Keldriboks
014 Keldriboks
015 Keldriboks
016 Keldriboks
017 Keldriboks
018 Keldriboks
019 Keldriboks
020 Keldriboks
021 Keldriboks
022 Keldriboks
023 Keldriboks
024 Keldriboks
025 Keldriboks
026 Keldriboks
027 Keldriboks
028 Keldriboks
029 Keldriboks
030 Keldriboks
031 Keldriboks
032 Keldriboks
033 Keldriboks

0. korruse ruumid	
Nr	Nimi

034 Keldriboks
035 Keldriboks
036 Keldriboks
037 Keldriboks
038 Keldriboks
039 Keldriboks
040 Keldriboks
041 Keldriboks
042 Keldriboks
043 Keldriboks
044 Keldriboks
045 Keldriboks
046 Keldriboks
047 Keldriboks
048 Keldriboks
049 Keldriruum
050 Koridor
051 Koridor
053 Koridor
054 Koridor
055 Koridor
056 Keldriruum
057 Keldriruum
058 Keldriruum
059 Keldriruum
060 Koridor
061 Keldriruum
062 Keldriruum
063 Keldriruum
064 Trepikoda
065 Trepikoda
066 Trepikoda

AR-6-03
Loe

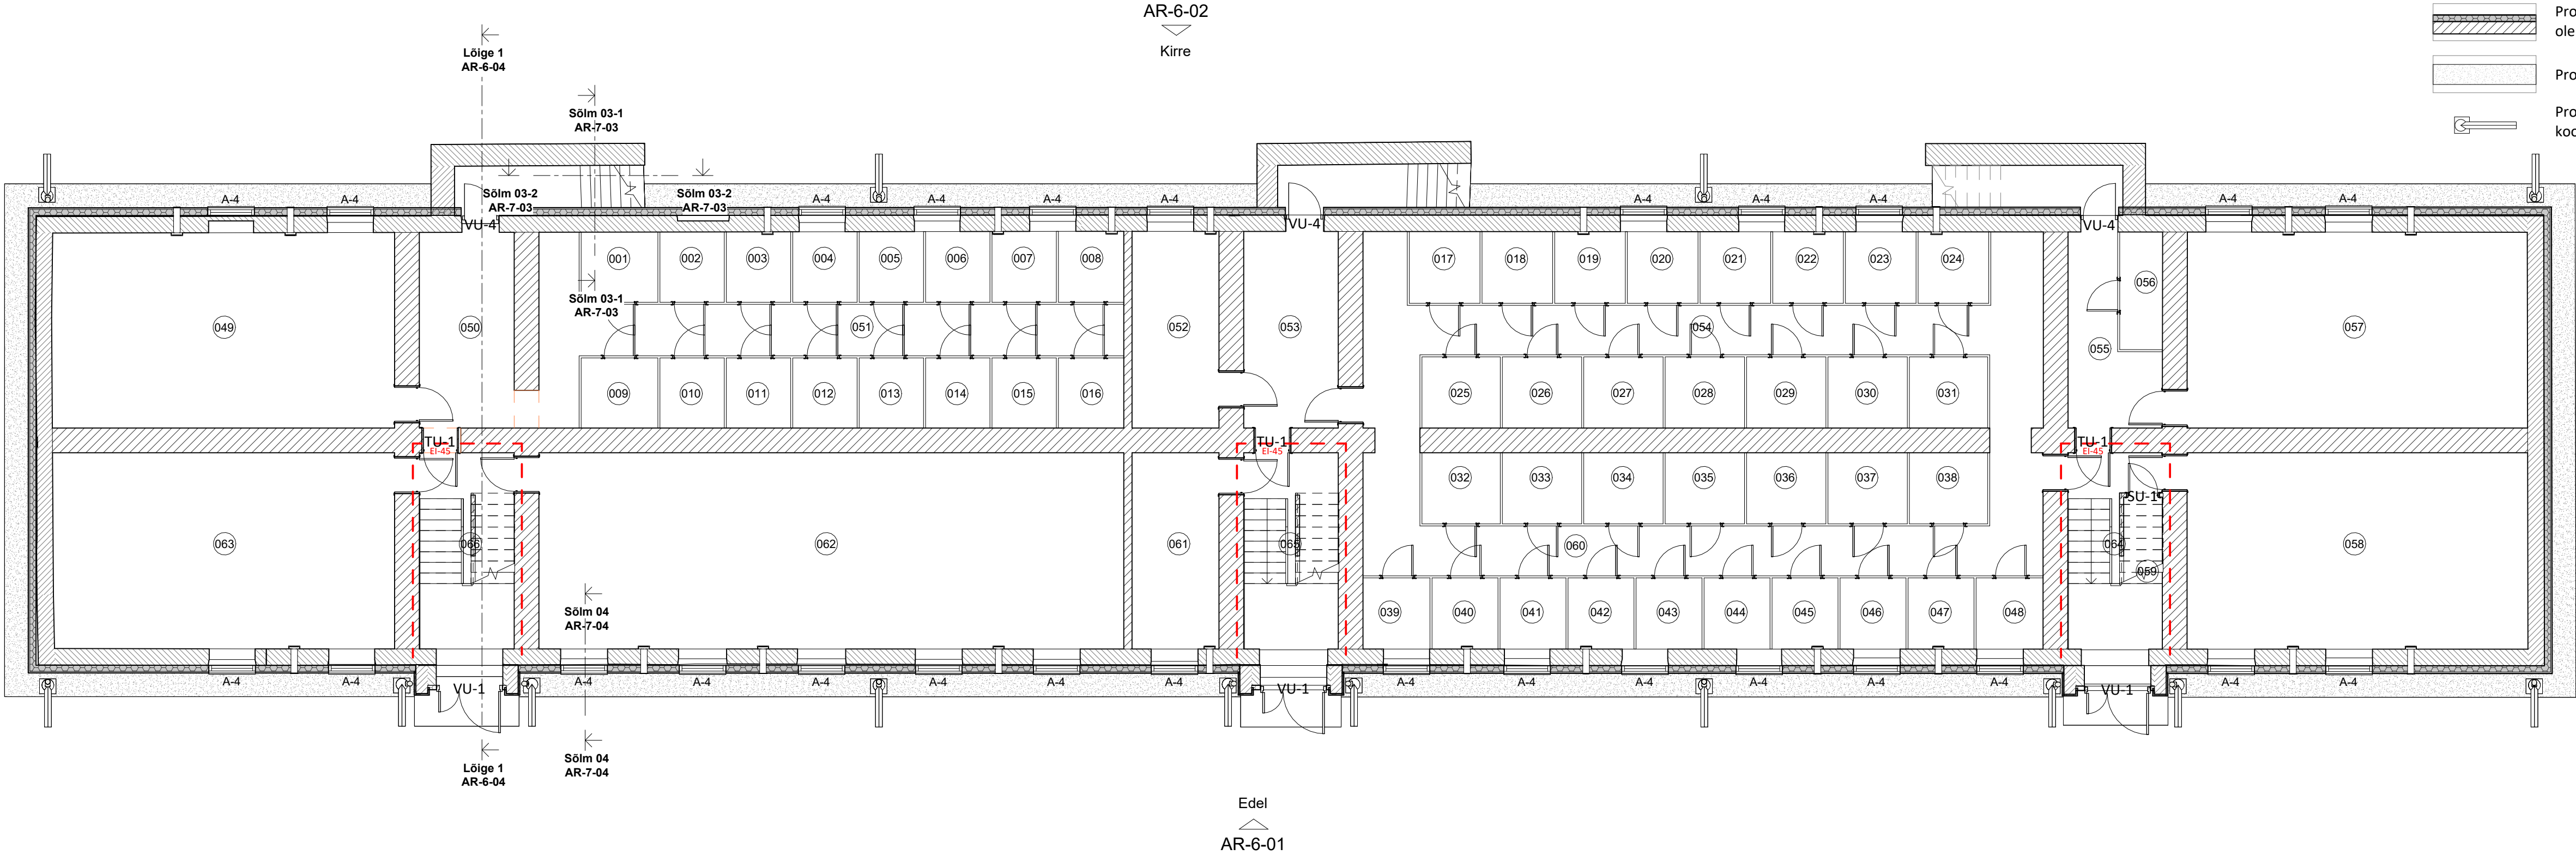

TINGMÄRGID:

- Tuletõkkesektsooni piir EI-90
- Olemasolevad konstruktsioonid
- Projekteeritud soklisoojustus olemasoleval välisseinal
- Projekteeritud betoonpandus
- Projekteeritud betoonist sademeveepüüdja koos 1,5m betoonrenniga

Kagu
AR-6-03

MÄRKUSED:

- Kõiki projektis esitatud materjale on lubatud asendada samaväärsetega.
- Kõikide toodete paigaldamisel tuleb lähtuda paigaldusjuhenditest ning materjalide tootjate soovitustest/ettekirjutustest.
- Kui konstruktsioon ei vasta joonisele või tekib täiendavaid küsimusi, võtta ühendust projekteerijaga.