

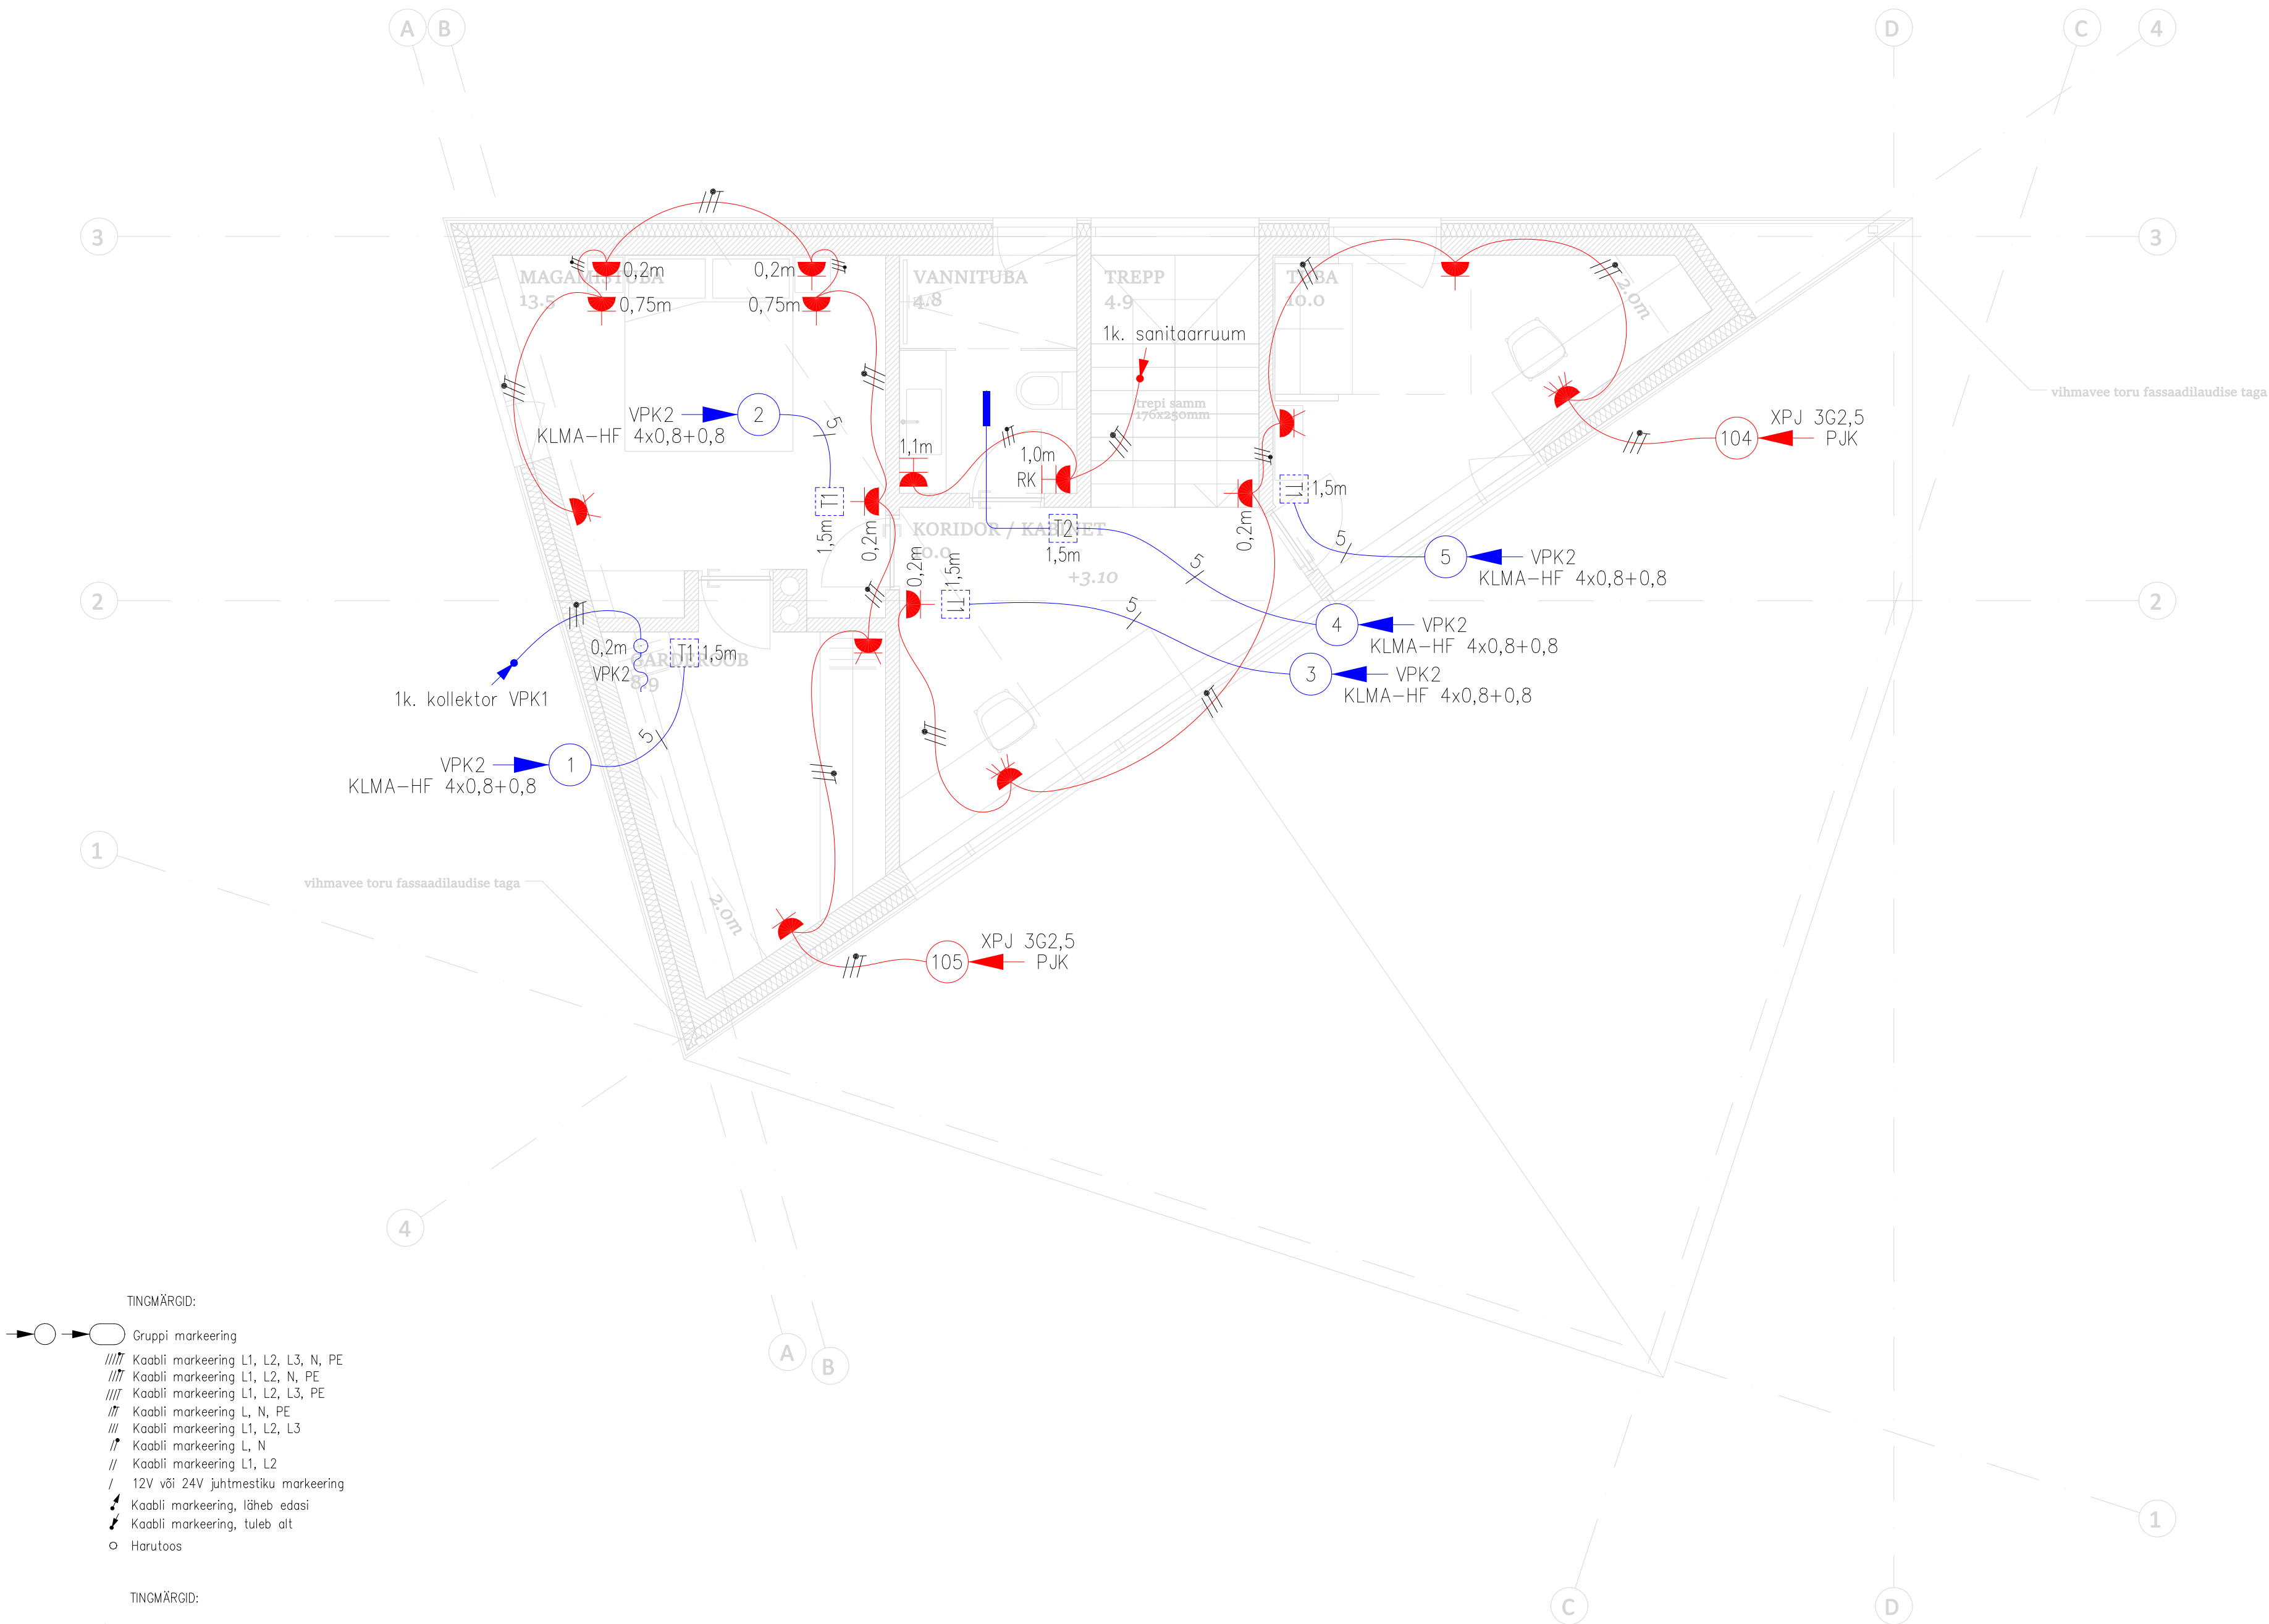
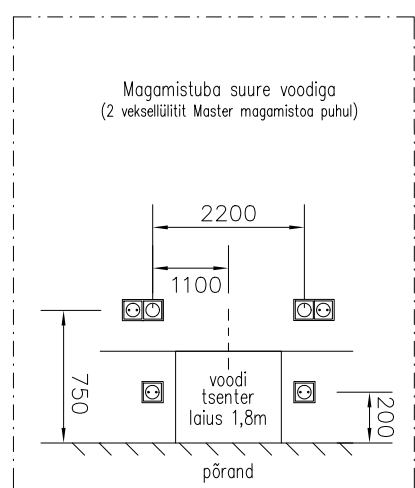
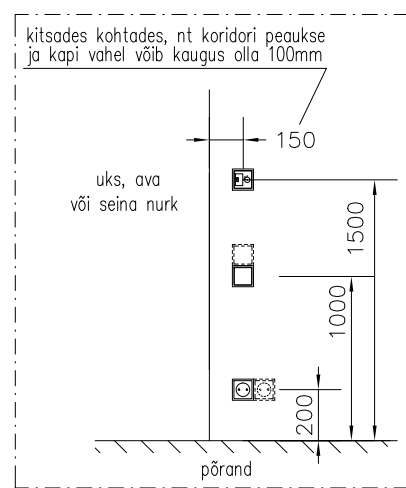


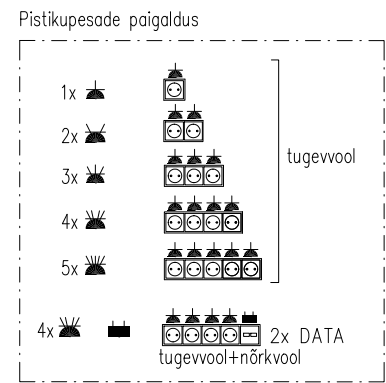

- TINGMÄRGID:
- Gruppi markeering
 - Kaabli markeering L1, L2, L3, N, PE
 - Kaabli markeering L1, L2, N, PE
 - Kaabli markeering L1, L2, L3, PE
 - Kaabli markeering L, N, PE
 - Kaabli markeering L1, L2, L3
 - Kaabli markeering L, N
 - Kaabli markeering L1, L2
 - 12V või 24V juhtmistiku markeering
 - Kaabli markeering, läheb edasi
 - Kaabli markeering, tuleb alt
 - Harutoos

- TINGMÄRGID:
- Pinnapealne elektriline keskus
 - Pinnapealne 1-ne pistikupesa, 230V, 16A, IP20
 - Pinnapealne 1-ne pistikupesa, 230V, 16A, IP44
 - Süvistatud 1-ne pistikupesa, 230V, 16A, IP44
 - Süvistatud 1-ne pistikupesa, 230V, 16A, IP20
 - Süvistatud 2-ne pistikupesa, 230V, 16A, IP44
 - Süvistatud 2-ne pistikupesa, 230V, 16A, IP20
 - Pinnapealne 2-ne pistikupesa, 230V, 16A, IP44
 - Süvistatud pörandakarpi 2-ne pistikupesa, 230V, 16A, IP20
 - Süvistatud 3-ne pistikupesa, 230V, 16A, IP20
 - Süvistatud 4-ne pistikupesa, 230V, 16A, IP20
 - Jätkupesa kaabliotsal laest, 230V, 16A, IP20
 - Pinnapealne 3 faasiline pistikupesa, 400V, 16A, IP44
 - Isoleeritud kaabliots seinast, süvispaigaldus
 - Isoleeritud kaabliots harutoosis, süvispaigaldus
 - Isoleeritud kaabliots harukarbis, pindpaigaldus
 - Isoleeritud kaabliots, pindpaigaldus
 - 1 faasiline 230V mootoriga või pumbaga seade
 - 1 faasiline 230V mootor või pump
 - x pooluseline turvalüüti, IP65
 - Elektriline seade
 - Juhtimispuht
 - Süvistatud veepõrandakütte termostaat õhuanduriga, 24V, h=1,5m
 - Süvistatud veepõrandakütte termostaat pörandanduriga, 24V, h=1,5m
 - Põrandakütte termostaadi andur pörandas
 - Ühenduspunkt
 - Seinapealne uksekell, 230V
 - Süvistatud 1-ne uksekella nupplüüti, 230V, 10A, IP65

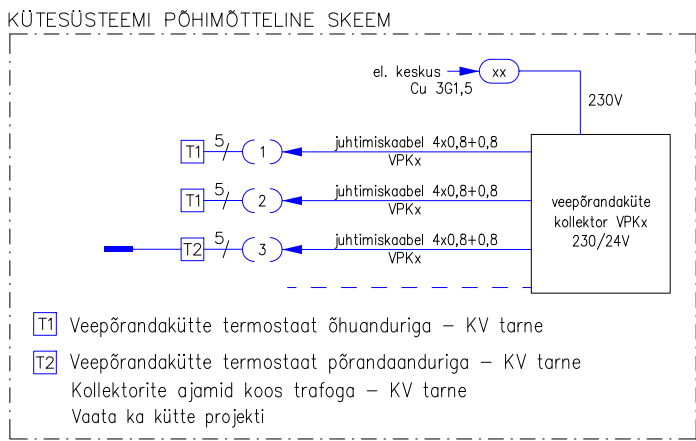

- TÄHISED:
- SK – sauna elektrikerise võimalus lae taga, 400V, max 10kW
 - SP-S – soojuspumba sisesosa toide, 400V, ~10kW, h=1,5m, kaabli varu ~2m
 - SP-V – soojuspumba välisosa toide, 230V, ~2kW, h=1,0m, kaabli varu ~2m
 - VPKx – veepõrandakütte kollektori toide, 230V, h~0,3m
 - VNT – ventilatsiooni masina toide, 230V, h=0,5m, ~2,5kW
 - VNT-JP – ventilatsiooni masina juhtimispaneel, h=1,5m
 - RK – rätikulekuivat pistikupesa, 230V, h=1,0m, ~0,3kW
 - AH – ahju pistikupesa, 230V, h=1,2m, ~3kW
 - KU – küba pistikupesa pörandast kaabliotsal, 230V, ~0,5kW, kaabli varu ~1,5m
 - KÜ – külmiku pistikupesa, 230V, h=75mm ~0,5kW
 - NP – nõudepesumasina pistikupesa, 230V, h=0,55m, ~2,5kW
 - FS – filtersüsteemi pistikupesa, 230V, ~50W, h=0,55m
 - PL – pliidi toide pörandast, 400V, h=0,5m, ~4kW, kaabli varu ~1,5m
 - PP-d – köögimööbli pistikupesade toide, 230V, kaabli varu ~1,5m
 - PM – pesumasina pistikupesa, 230V, h=0,65m, ~2kW
 - KM – kuivatimasina pistikupesa, 230V, h=0,65m, ~2kW
 - KIR – elektrilise kiirguri pistikupesa, 230V, ~2,0kW, varjualuse all
 - GEN – pistikupesa statsionaarse generaatori ühendamiseks
 - JÜUL – jõulukaunistuse pistikupesa, 230V

- MÄRKUSED JA NÕUDED:
- Elektriseadmete normaalselt pingevabad metallkonstruktsioonid maandada, kui seadme valmistaja ei näe ette teisiti (näiteks kahekordse isolatsiooniga seadmed).
 - Pistikupesade paigalduskõrgus üldjuhul 0,2 m pörandast, kui ei ole näidatud teine paigalduskõrgus.
 - Seintest ja vahelagadest läbiviigud teostada PVC torudes. Pärast kaablite paigaldamist läbiviigud tuleb isoleerida vastavalt helisolatsioonitasele.
 - Instalatsioon teha skeemil loodut kaablitega süvistuna.
 - Vältimistunust kasutada spetsiaalselt UV kindlaid kaableid töötemperatuuriga min –35°C
 - Kasutada Dca tulekindlikkusega kaableid. XPJ tähendab, et tegemist on nt XPJ-HF D kaabliga.
 - Veepõrandakütte kaabeldus, anduri torud, termostaadi paigaldus ja ühendamine elektrivõrgu töövõlus. Kütteseadmete tarne KV töövõlus.
 - Helpidavuse säilitamiseks, instalatsiooniseadmed mitte paigaldada teine teise pool seina kahakuti ja arvestada teiste kommunikatsioonidega.
 - Kandekonstruktsioonide puurimine on lubatud ainult kooskõlas konstruktoriga