


Vaade edelast

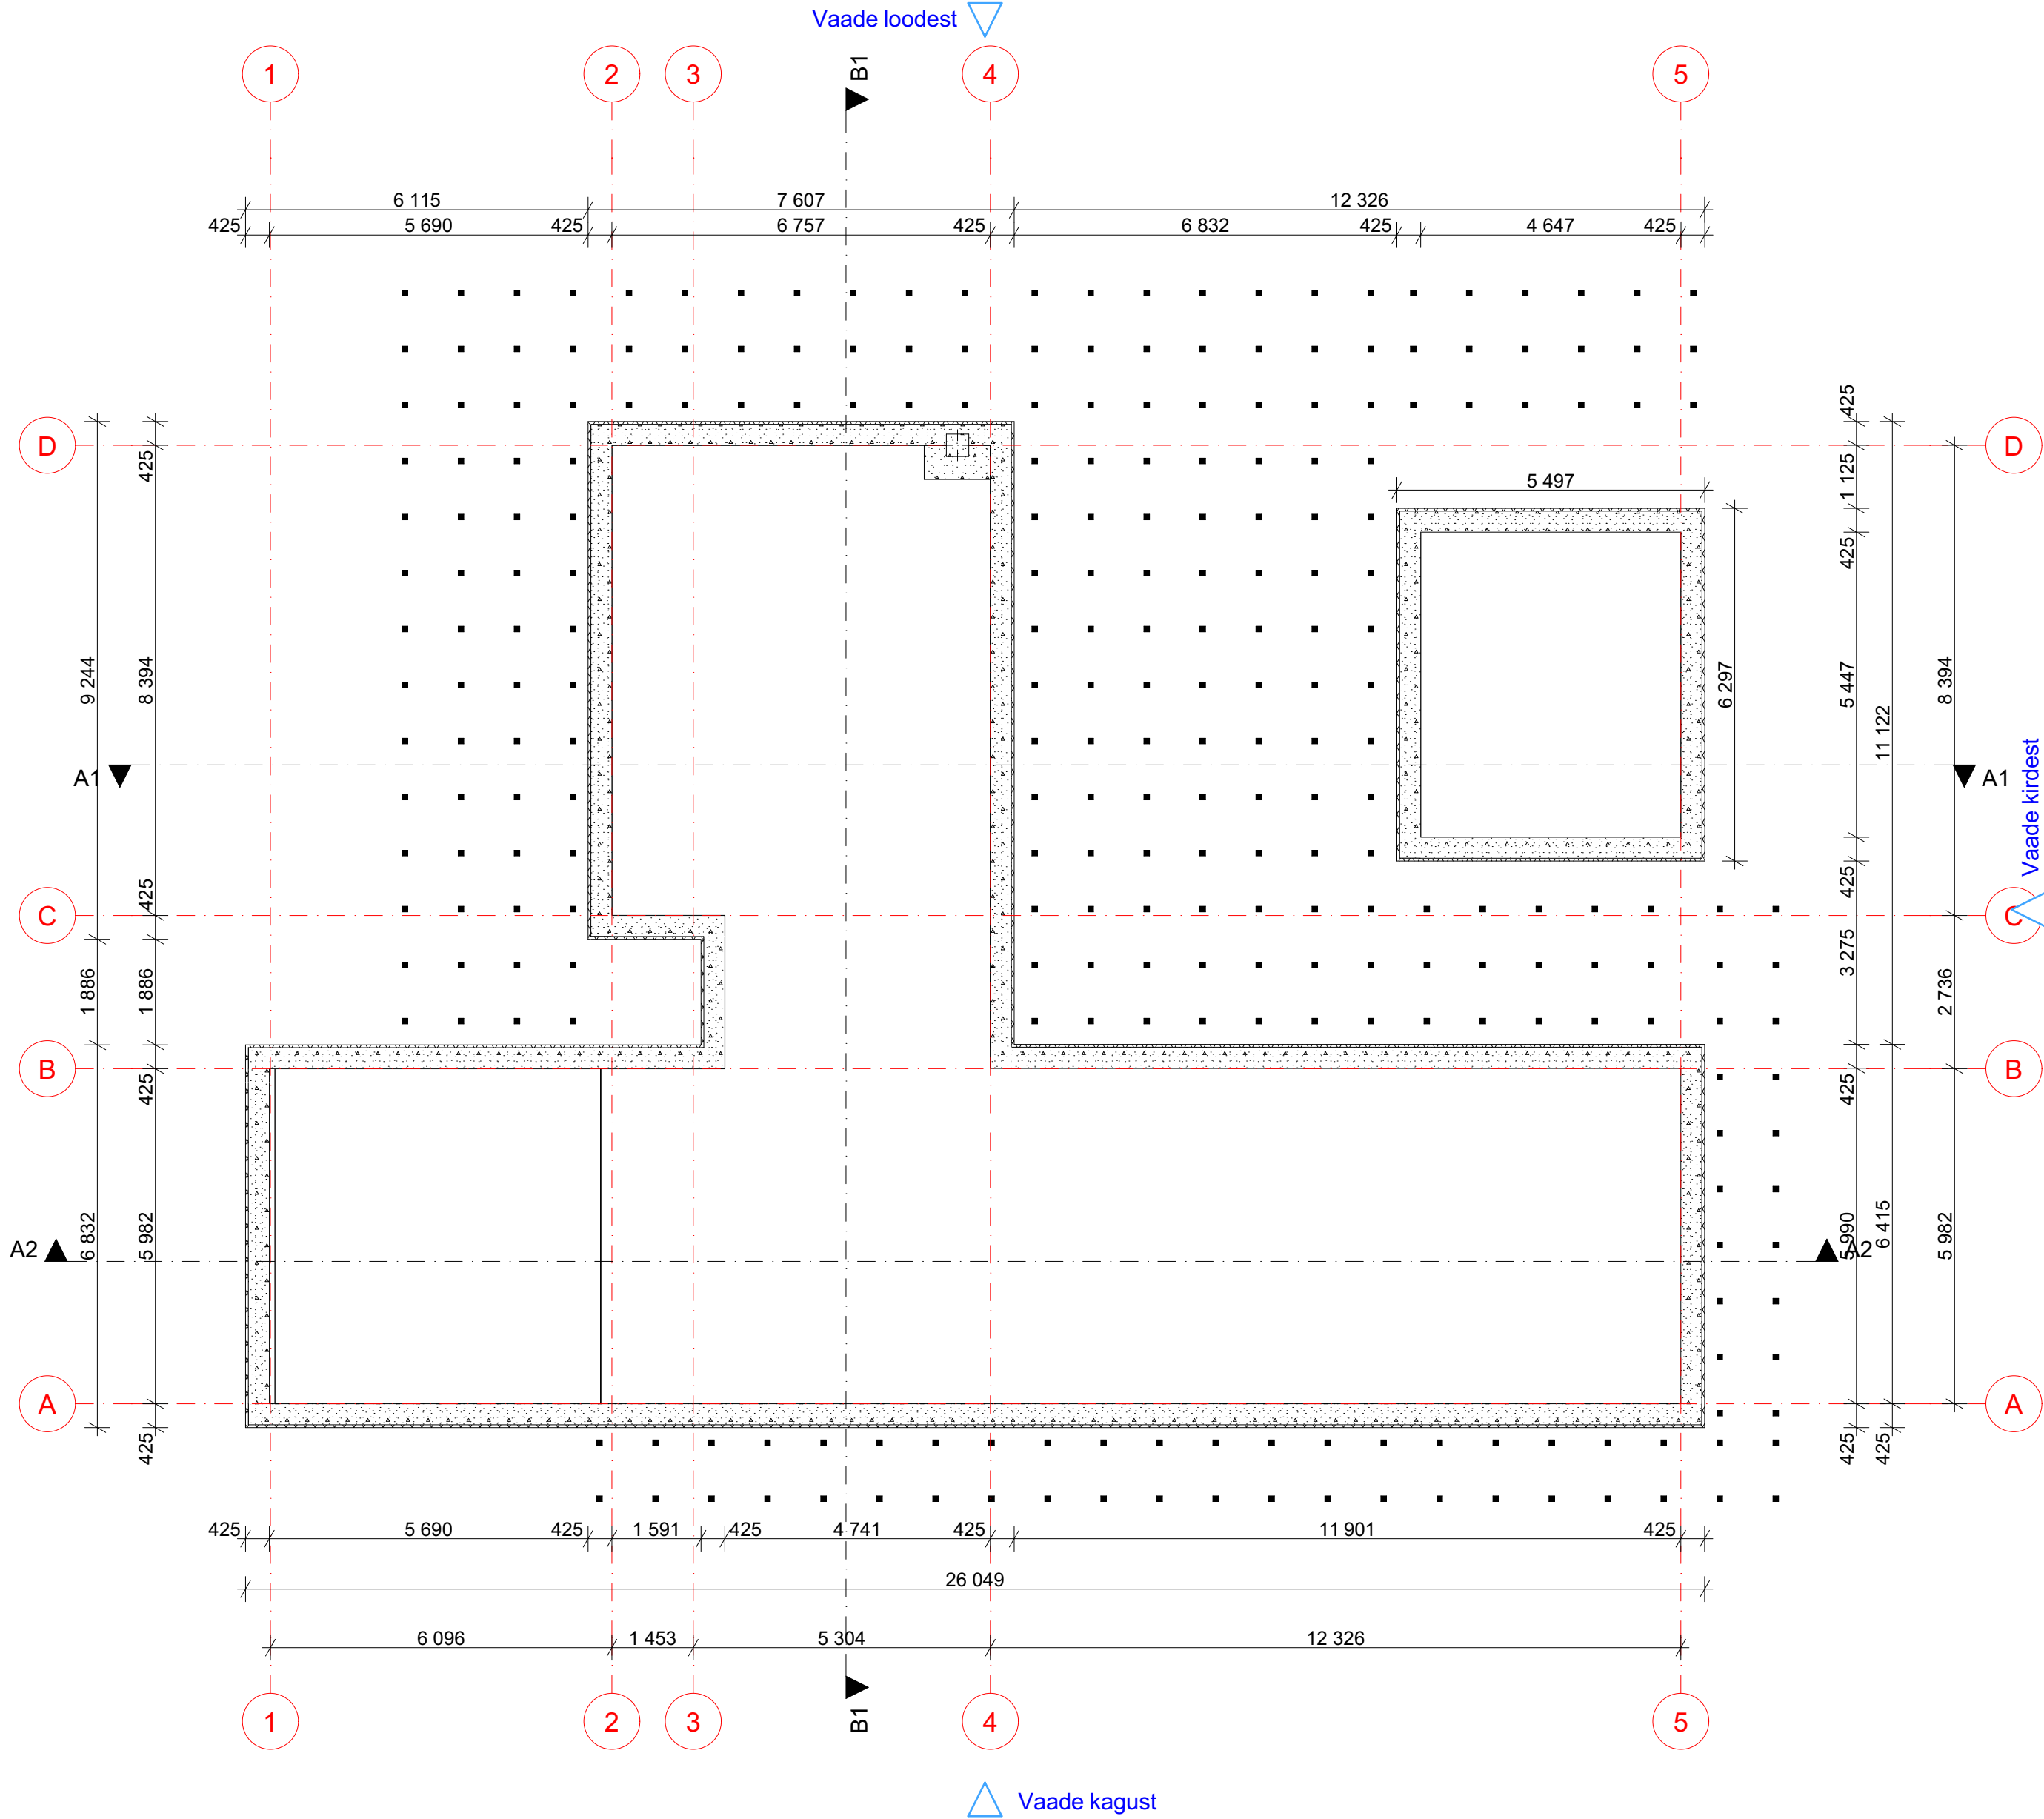

Märkus: Ehitamine lubatud tööjooniste järgi

	vastutav arhitekt:	Pärnamäe küla, Viimsi vald, Harju maakond		Üksikelamu ehitusprojekt	
	arhitekt	vundamendi plaan M1:100		töö nr.	20240315
	/digiallkirjastatud/	25.10.2024		staad.	EP
		fail: _20240315_EP_AR-5-01_vund-plaan			