


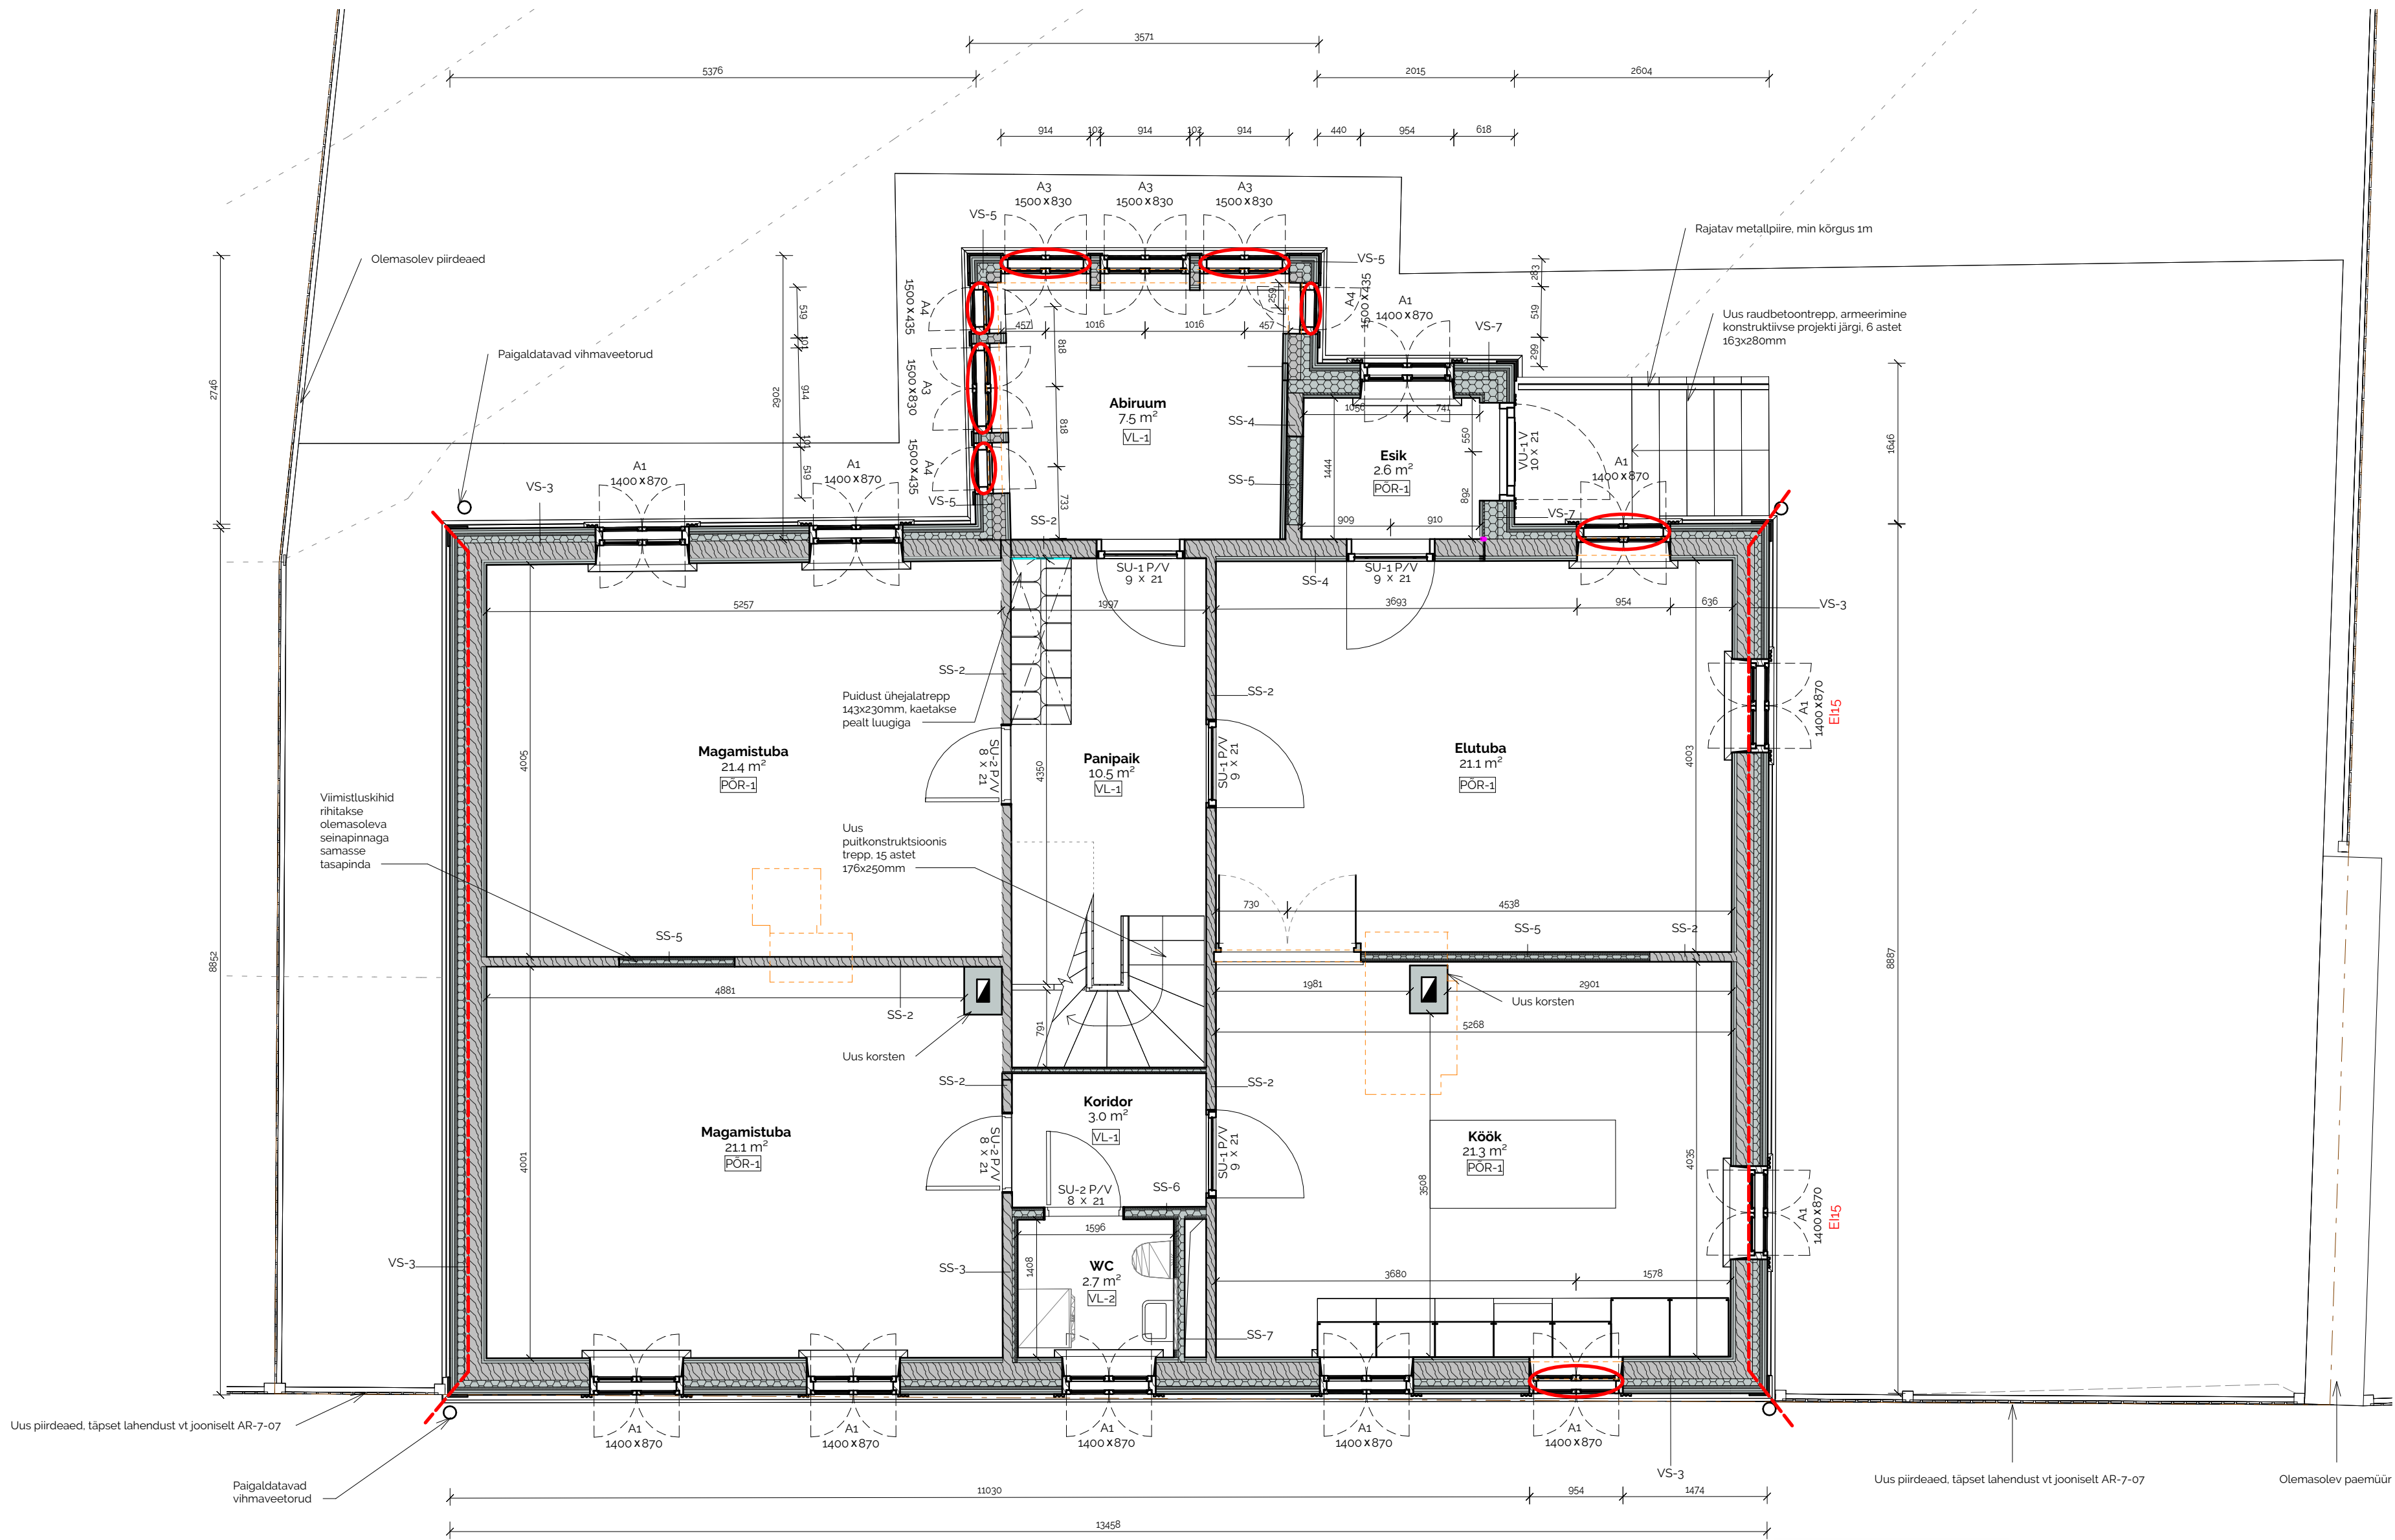

- Olemasolev palk
- Olemasolev puitkarkass
- Lisatav puitkarkass
- Lamutatav tarind
- Uued avad
- Tuletõkkeseksioon EI30

MÄRKUSED:

- Alusmaterjalina on kasutatud arhiivallikaid, kohapealseid kontrollmõõtmisi, punktipilve (28.12.2021) ning eskiisprojekti
- Kõik mõõdud täpsustatakse vajadusel kohapeal
- Hoone räästa- ja harjakõrgused muudetakse. Põhiosa katuseharja tõstetakse ca 0,5m, hoovipoolset eenduivat kogu mahtu 1m ning tänavapoolse vintskapi kogu mahtu 0,4 m.
- Hoonele lisatakse soojustatud eeskoda ning hoovi poole kaks uut vintskapi katusekorrusel asuvate ruumide teinindamiseks.
- Olemasolevad seinad soojustatakse nii, et säiliks sokli eenduvus põhimahu fassaadidest. Fassaadid viimistletakse horisontaalse profiillaudisega. Hoone sokkel soojustatakse maapealse osas ja viimistletakse helehalli krohviaga
- Kõik avatäited, va -1 korruse aknad, on uued. -1 korruse aknad värvitakse halliks. Katusele rajatakse katusekorrusele valguse toomiseks ka uued katuseaknad. Idafassaadi lõunapoolne aken laiendatakse ukses ning selle kõrvale luuakse uus aknaava. Samuti ühtlustatakse viitustel paiknevate rombakendide paiknemine ning viilu keskmisse luuakse uued avad.
- Käesoleva projektiga nähakse hoonesse ühepereelamu, kus nii esimesel kui teisel korrusel paiknevad eluruumid.
- Kõik trepid on uued. Siseruumidesse kavandatakse puitkonstruktsioonis trepid, välisukse ette rajatakse betoontrapp. Kõikide treppide lahendused antakse eraldi konstruktiivse projektiga.
- Olemasolevad puitdetailid (profileeritud sarikaotsad, pärin, püstlaudis, rõhtlaudis, karniisid ja piirdelistud) säilitatakse maksimaalselt, lisatavad tehakse olemasolevate koopiana. Kõik karniisid, piirdelauad jm detailid valmistatakse hõõveldatud puidust AR-7-01 joonisel toodud profiilide järgi. Kõik profiilid täpsustatakse kohapeal
- Hoone põhja- ja lõunafassaadid on tuletõkkeseksioonid tulepüsivusega EI30. Nendes paiknevad avatäited peavad olema EI15 tulepüsivusega.