


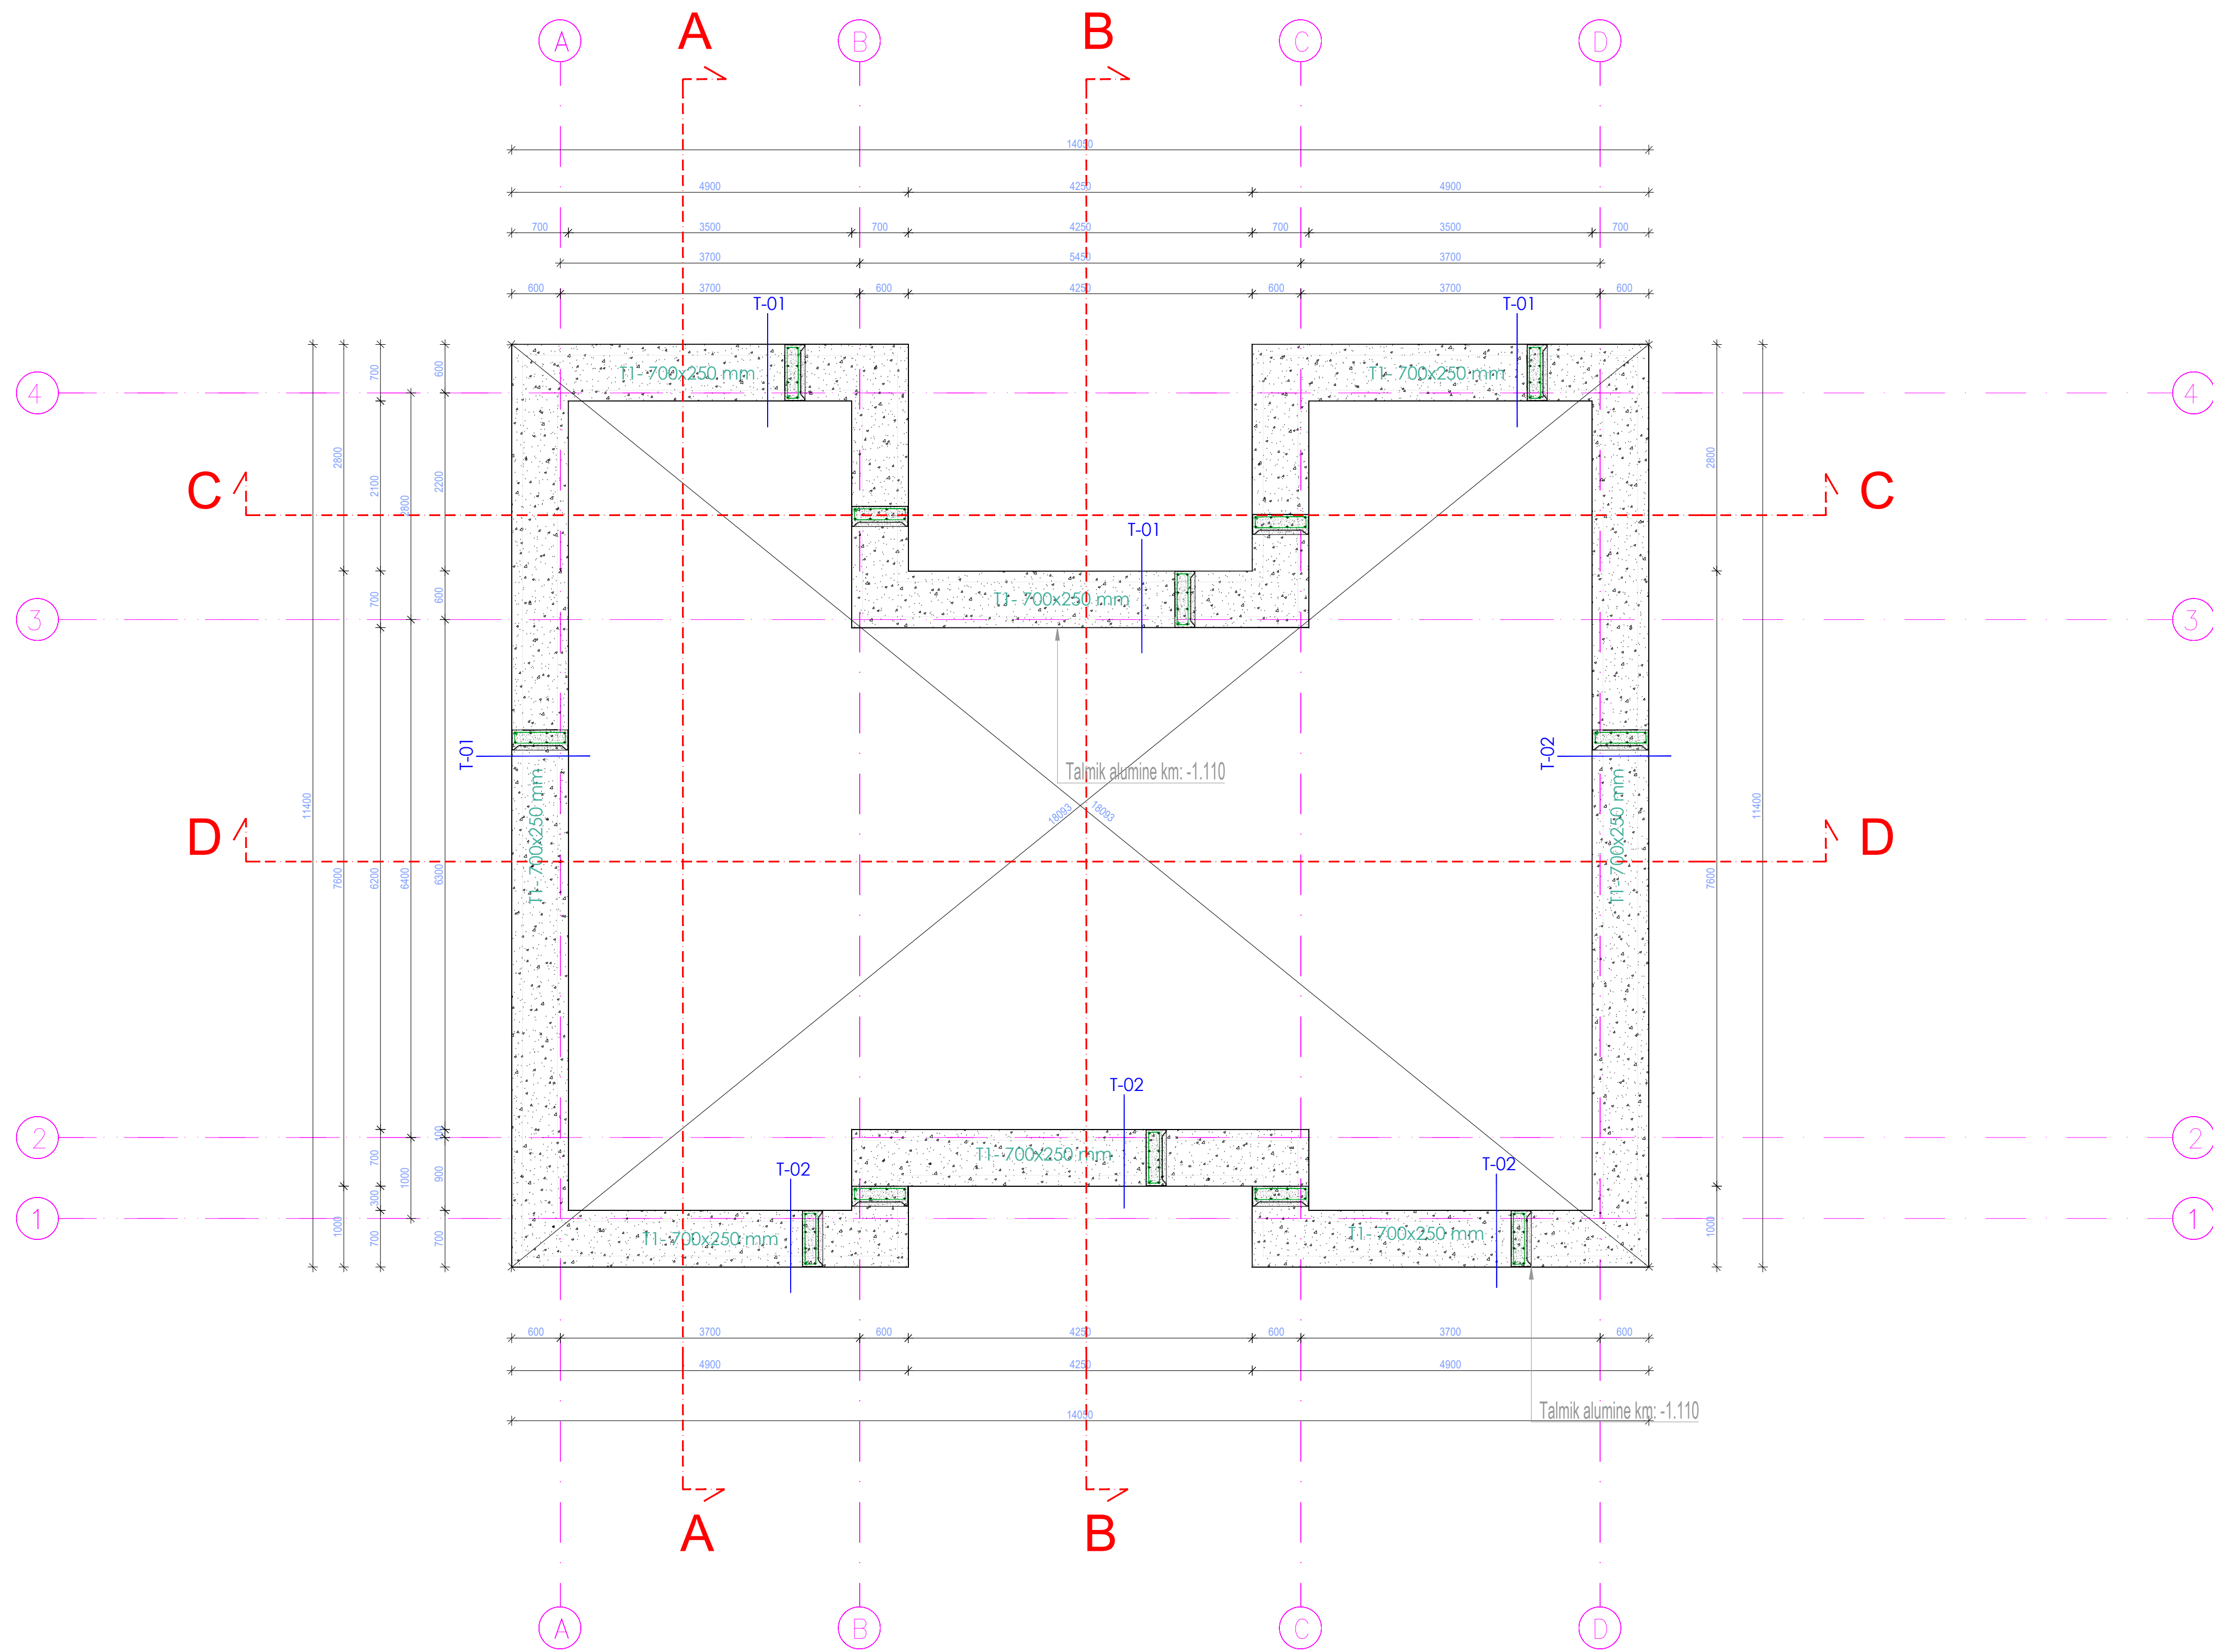

- Märkused:
- Suhtelisele kõrgusmäärgile +0,000
 - Vundamendid rajada tihendatud killustikalusele 200mm
 - Vundament armeerida üksikvarrastega, mis on seotud võrkudeks vastavalt armeerimisjoonistele.
 - Armatuuri kaitsekiht valida vastavalt keskkonnaklassile, kui joonisel ei ole märgitud teisiti.
 - Armatuur jätkata ülekatega 40xØ. Nurkades ja liideses jätkata L-kujulise armatuuriga (B500B).
 - Hoonele tuleb paigaldada radoonitõkkekile. Liited ja paigaldus vastavalt seadusele ja paigaldusjuhistele.
 - Columbia kivi 140 ja 190 mm.
 - Vundamenditaldmikud: Betoon: keskkonnaklass XC2. Betoon C 25/30 - Armatuur: B500B
 - Killustikaluse tihedus kt=97, E1=60MPa, üldine def moodul min 100MPa.

objekt:	Üksiklamu konstruktiivne projekt	tsü nr:	2618_PP
adress:	, Maardi linn	Projekt liik:	Ehitusprojekt
telija:		staadium:	Põhiprojekt
joonis:	Vundamendi plaan	joonise nr:	V-01
		mõõtkava:	1:50
		loodud:	10.06.2026
		tolüp:	

AKS 17.006.0010.0010.0010.0010