
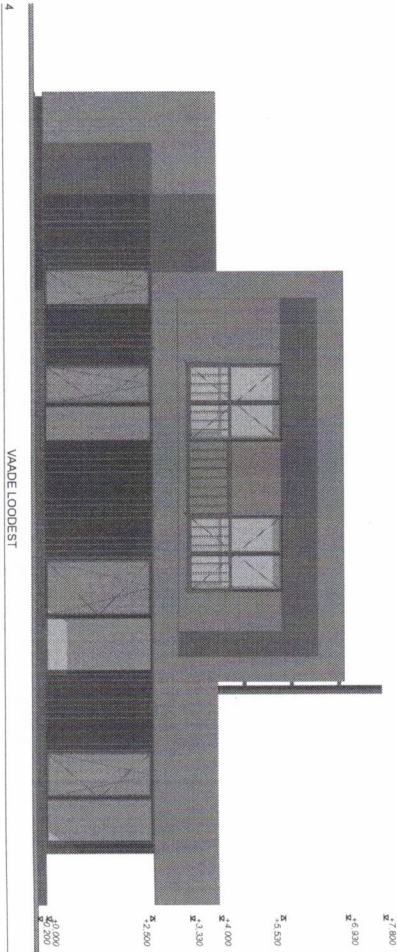
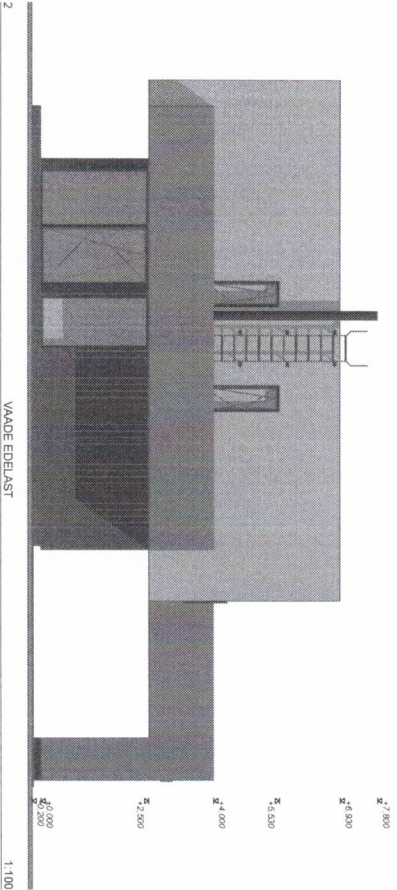
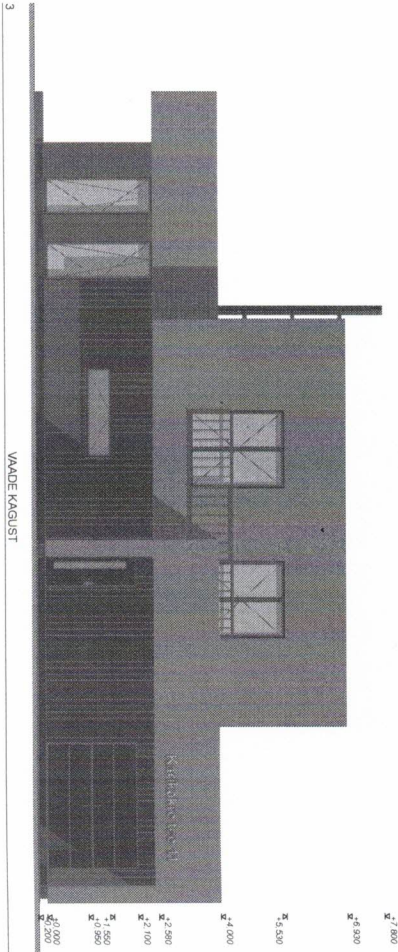


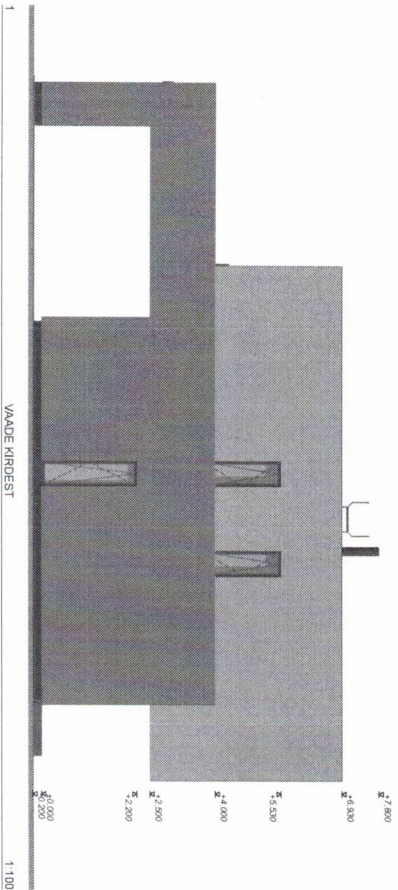

1. Fassaad

Krohv

Toon: "Tikkurila Facade" 4990

2. Fassaad

Puitelemend

Toon: "Tikkurila Vahit" 5077 Kanto

3. Sokkad

Toon: "Tikkurila Facade" 4990
4. Alaripaad

Puitlaad

Toon: "Mushall RAL 9011"

5. Metall detailid

Kõik metall detailid


Toon: "Mushall RAL 9011"

6. Katus


Plekk klassik profiil

Toon: "Hail RZ23"


Virgiman OU Kaarti Liivakõla Haapsalu linn 90415 reg.kood 11994305 MTR EEP002534		Ühiskorraldus Virgiman OU Kaarti Liivakõla Haapsalu linn 90415 reg.kood 11994305 MTR EEP002534		EELPROJEKT Projektsioon C Virgiman Kaarti Liivakõla Haapsalu linn 90415 reg.kood 11994305 MTR EEP002534	
Virgiman OU Kaarti Liivakõla Haapsalu linn 90415 reg.kood 11994305 MTR EEP002534		Ühiskorraldus Virgiman OU Kaarti Liivakõla Haapsalu linn 90415 reg.kood 11994305 MTR EEP002534		EELPROJEKT Projektsioon C Virgiman Kaarti Liivakõla Haapsalu linn 90415 reg.kood 11994305 MTR EEP002534	

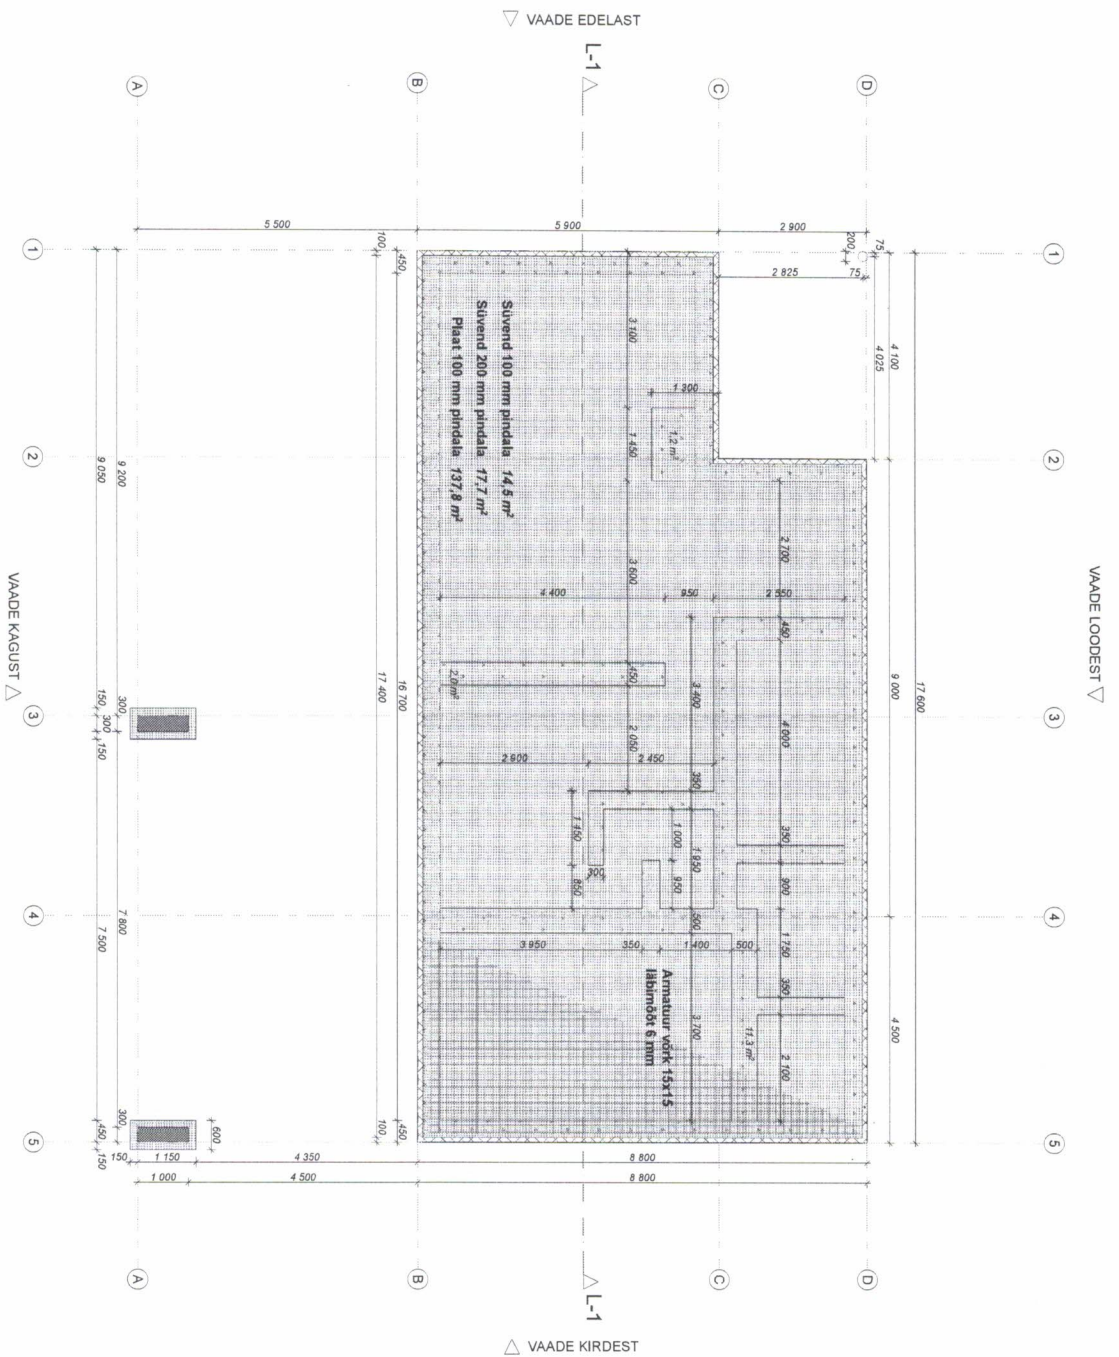

Töö nr. 040625		EELPROJEKT	
ÜKSIKELAMU		Projekteering	
VIRGMAN OÜ		Casper Väksik	
Kaarli		Kontrollis	
Lüvaskla		Harry Lindemann	
Häapsalu linn		04.06.2025	
90415		Mõõtkava	
reg.kood 11994305		1:100	
MTR.EEP.002834		040625_EP_AR-5-01_vund	
VUNDAMENDI JA PANEELDEPLAAN			

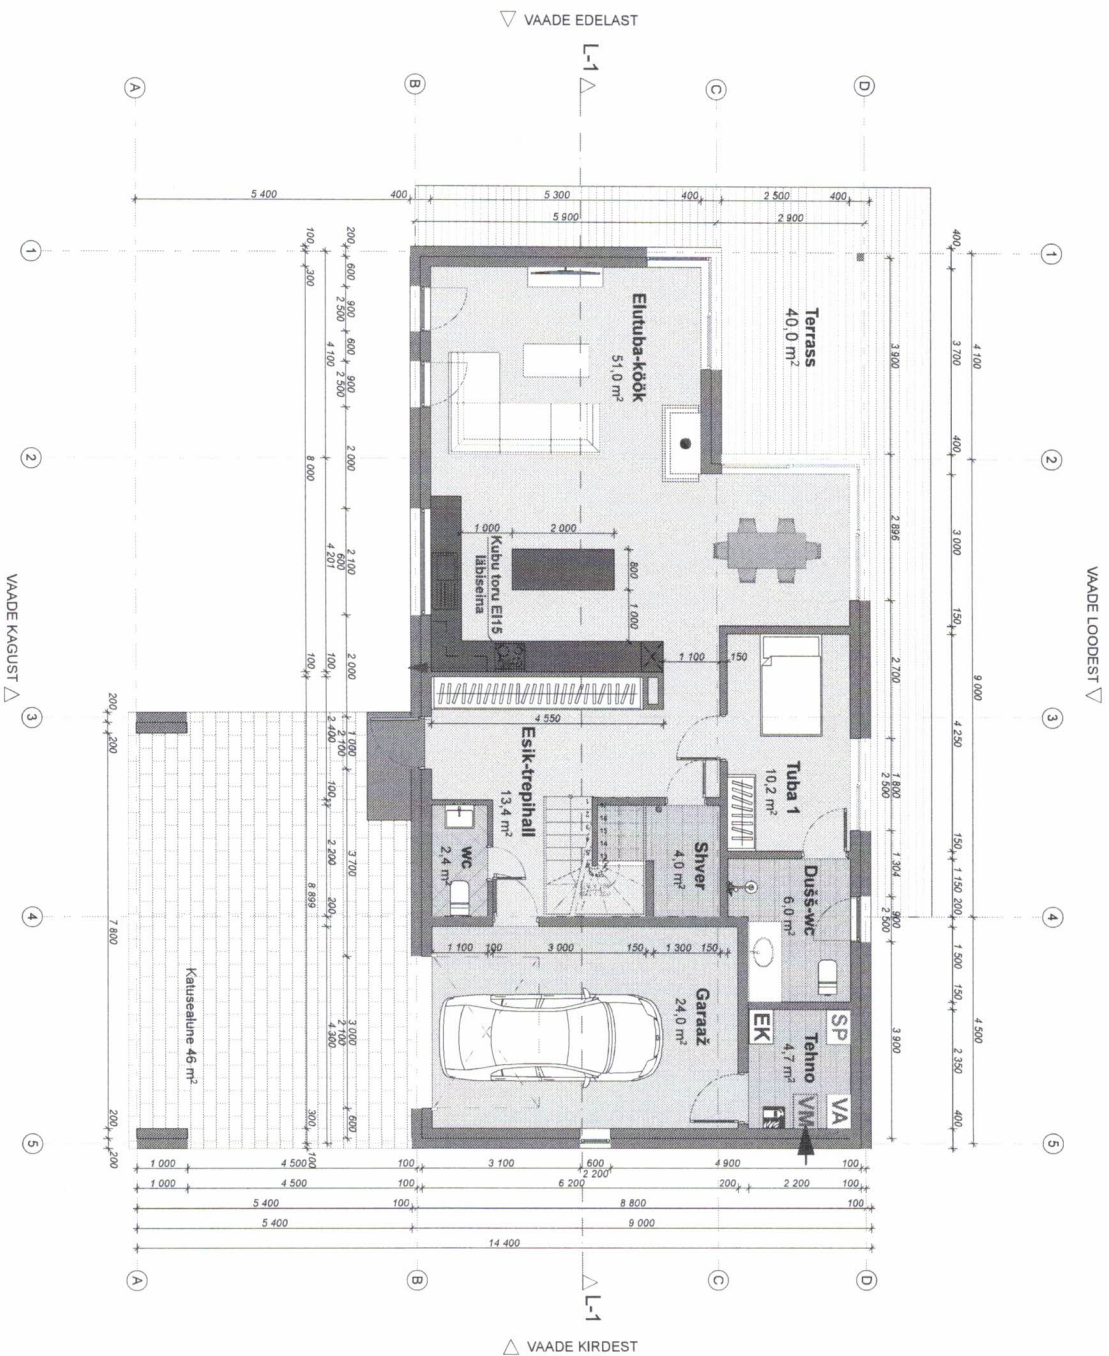040625_EP_AR-5-02_korrus1

VAADE LOODEST ▽

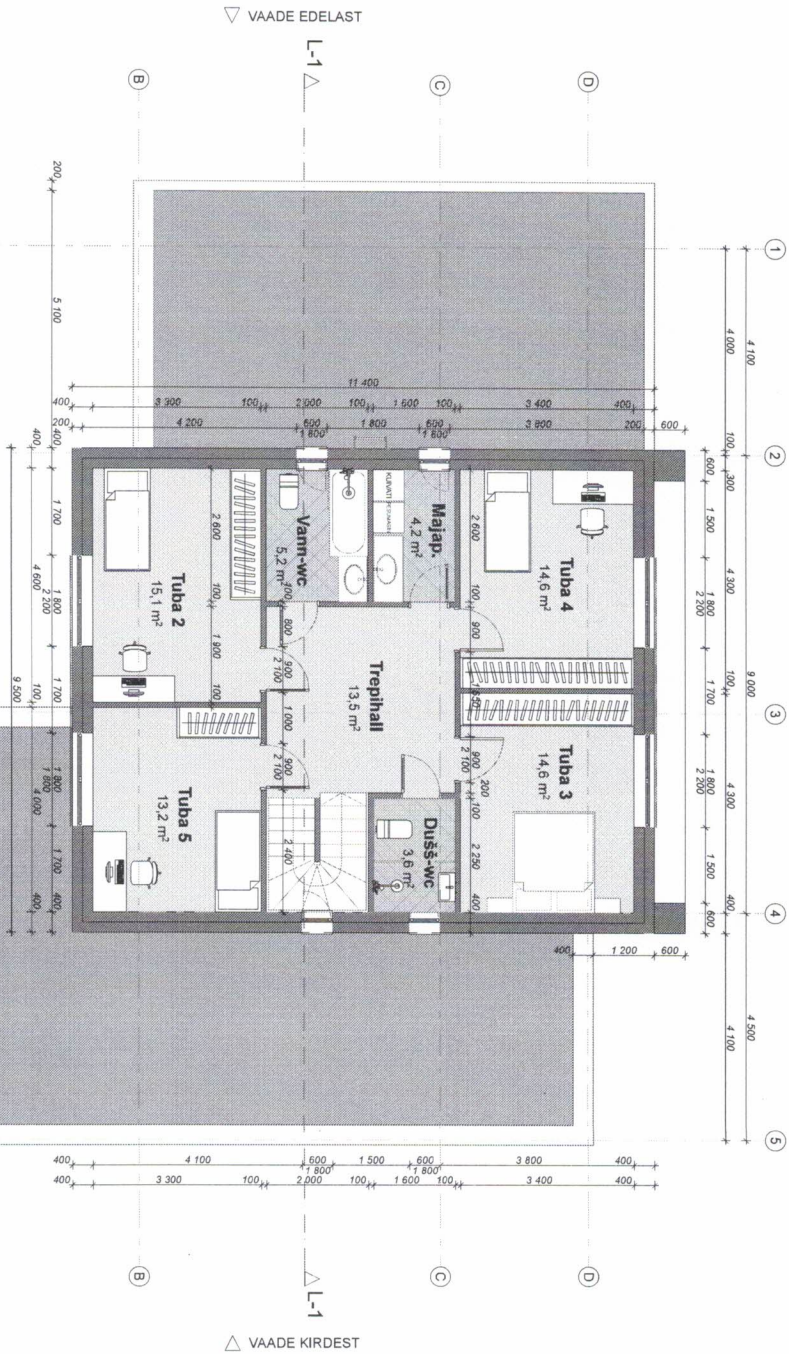

Ruumide eksplikatsioon

Ruum	Pindala
I KORRUSE PLAAK	51.0
I KORRUSE PLAAK	24.0
I KORRUSE PLAAK	13.4
I KORRUSE PLAAK	10.2
I KORRUSE PLAAK	6.0
I KORRUSE PLAAK	4.7
I KORRUSE PLAAK	4.0
I KORRUSE PLAAK	2.4
II KORRUSE PLAAK	115.7 m²
II KORRUSE PLAAK	15.1
II KORRUSE PLAAK	14.6
II KORRUSE PLAAK	14.6
II KORRUSE PLAAK	13.5
II KORRUSE PLAAK	13.2
II KORRUSE PLAAK	5.2
II KORRUSE PLAAK	4.2
II KORRUSE PLAAK	3.6
II KORRUSE PLAAK	84.0 m²
II KORRUSE PLAAK	199.7 m²

1/2000

VIRGMAN OÜ

Kaarti
Kivaküla
Härraküla linn
90415
registrikoode 11994305
MTR EEP02834

Töö nr. 040625

ÜKSIKELAMU



II KORRUSE PLAAK

EELPROJEKT

04.06

Projekti

Casper Viskik


Kontrolli

Harry Lindemann

04.06

1:100

040625_EP_AR-5-03_kottus2

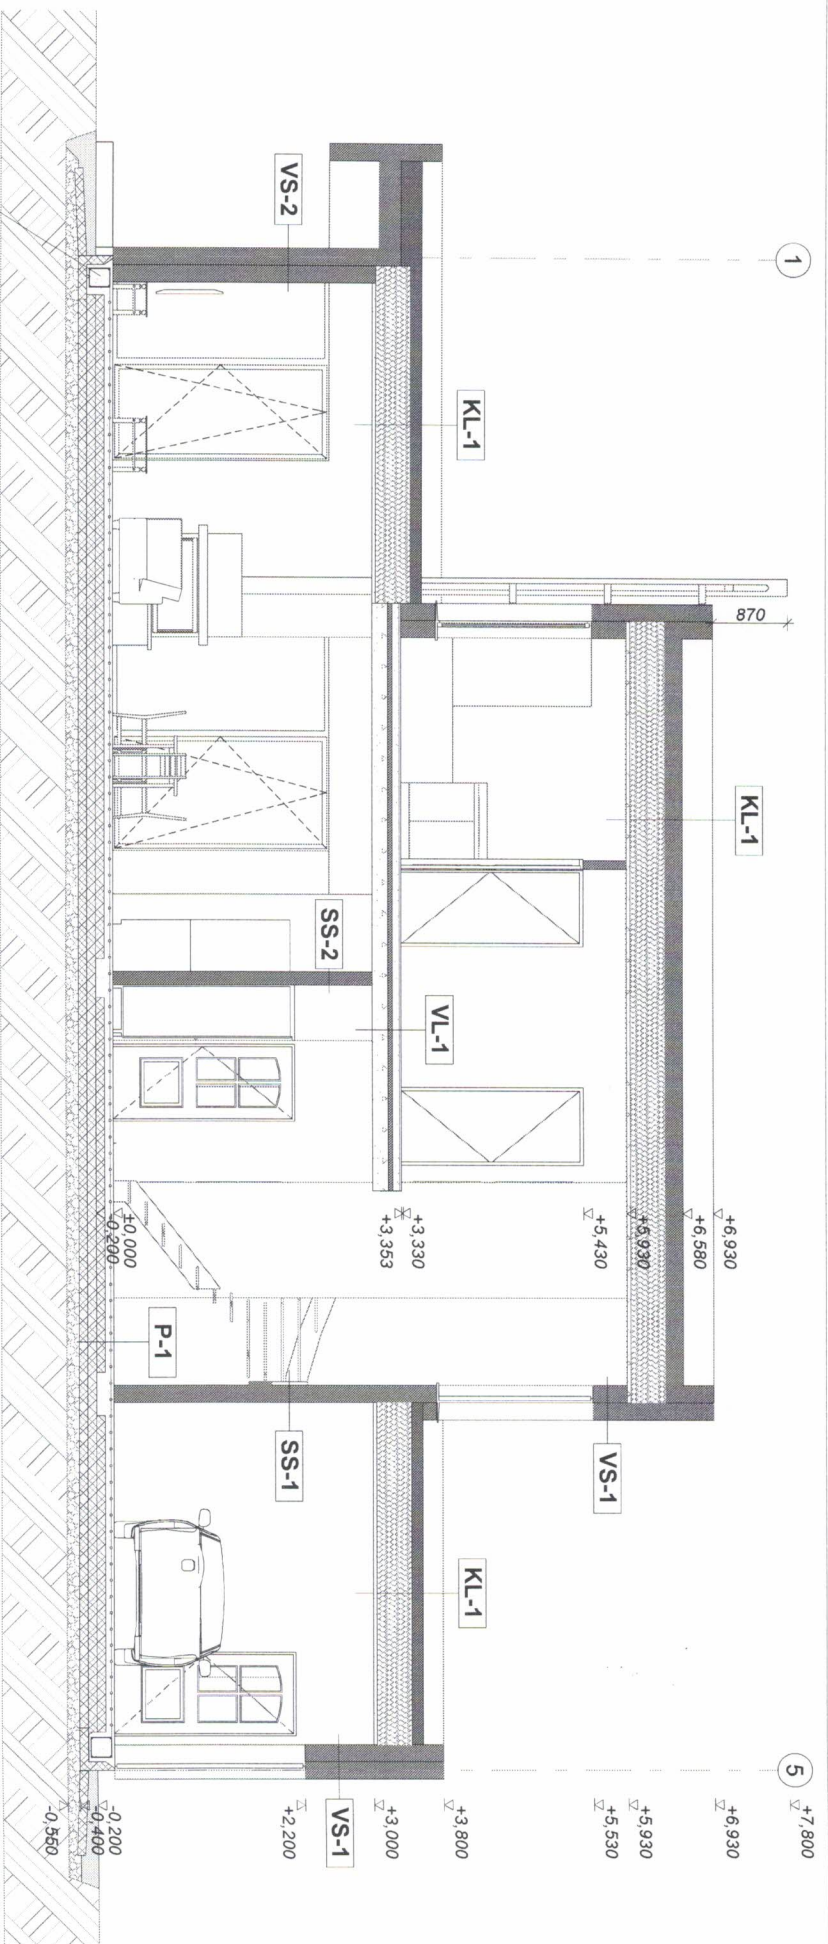

VL-1 VÄLIPÖYTÄ BETONIPALJUE (koko katehuone) RAKENTAMINEN EPS SOULUSTUS EPS SOULUSTUS EPS SOULUSTUS THERMOTONKKELIK GEOTERMITIL		18 mm 100 mm 100 mm 100 mm 100 mm 200 mm
VL-2 VÄLIPÖYTÄ BETONIPALJUE (koko katehuone) RAKENTAMINEN EPS SOULUSTUS EPS SOULUSTUS EPS SOULUSTUS THERMOTONKKELIK GEOTERMITIL		18 mm 100 mm 100 mm 100 mm 100 mm 200 mm
KL-1 KIVISEINÄ OSB PLAKKI TUULUTUSRUUSU, min. Iälgäid keldi vastavälk katuselalele TUULETÖKKEKANGAS PUUTERMIN (vastavälk katuselalele projektille) ALURITÖKE ROOVITUS KIPSPLAAT		22 mm 80 mm 50 mm 180 mm 200 mm 150 mm 10 mm 400 mm 25 mm 13 mm
VS-1 KROHVI-VÄRVI EPS SILVER SOULUSTUS FIBROFLOKK KROHVI-VÄRVI		5 mm 200 mm 200 mm 5 mm
VS-2 KROHVI-VÄRVI EPS SILVER SOULUSTUS FIBROFLOKK KROHVI-VÄRVI		