


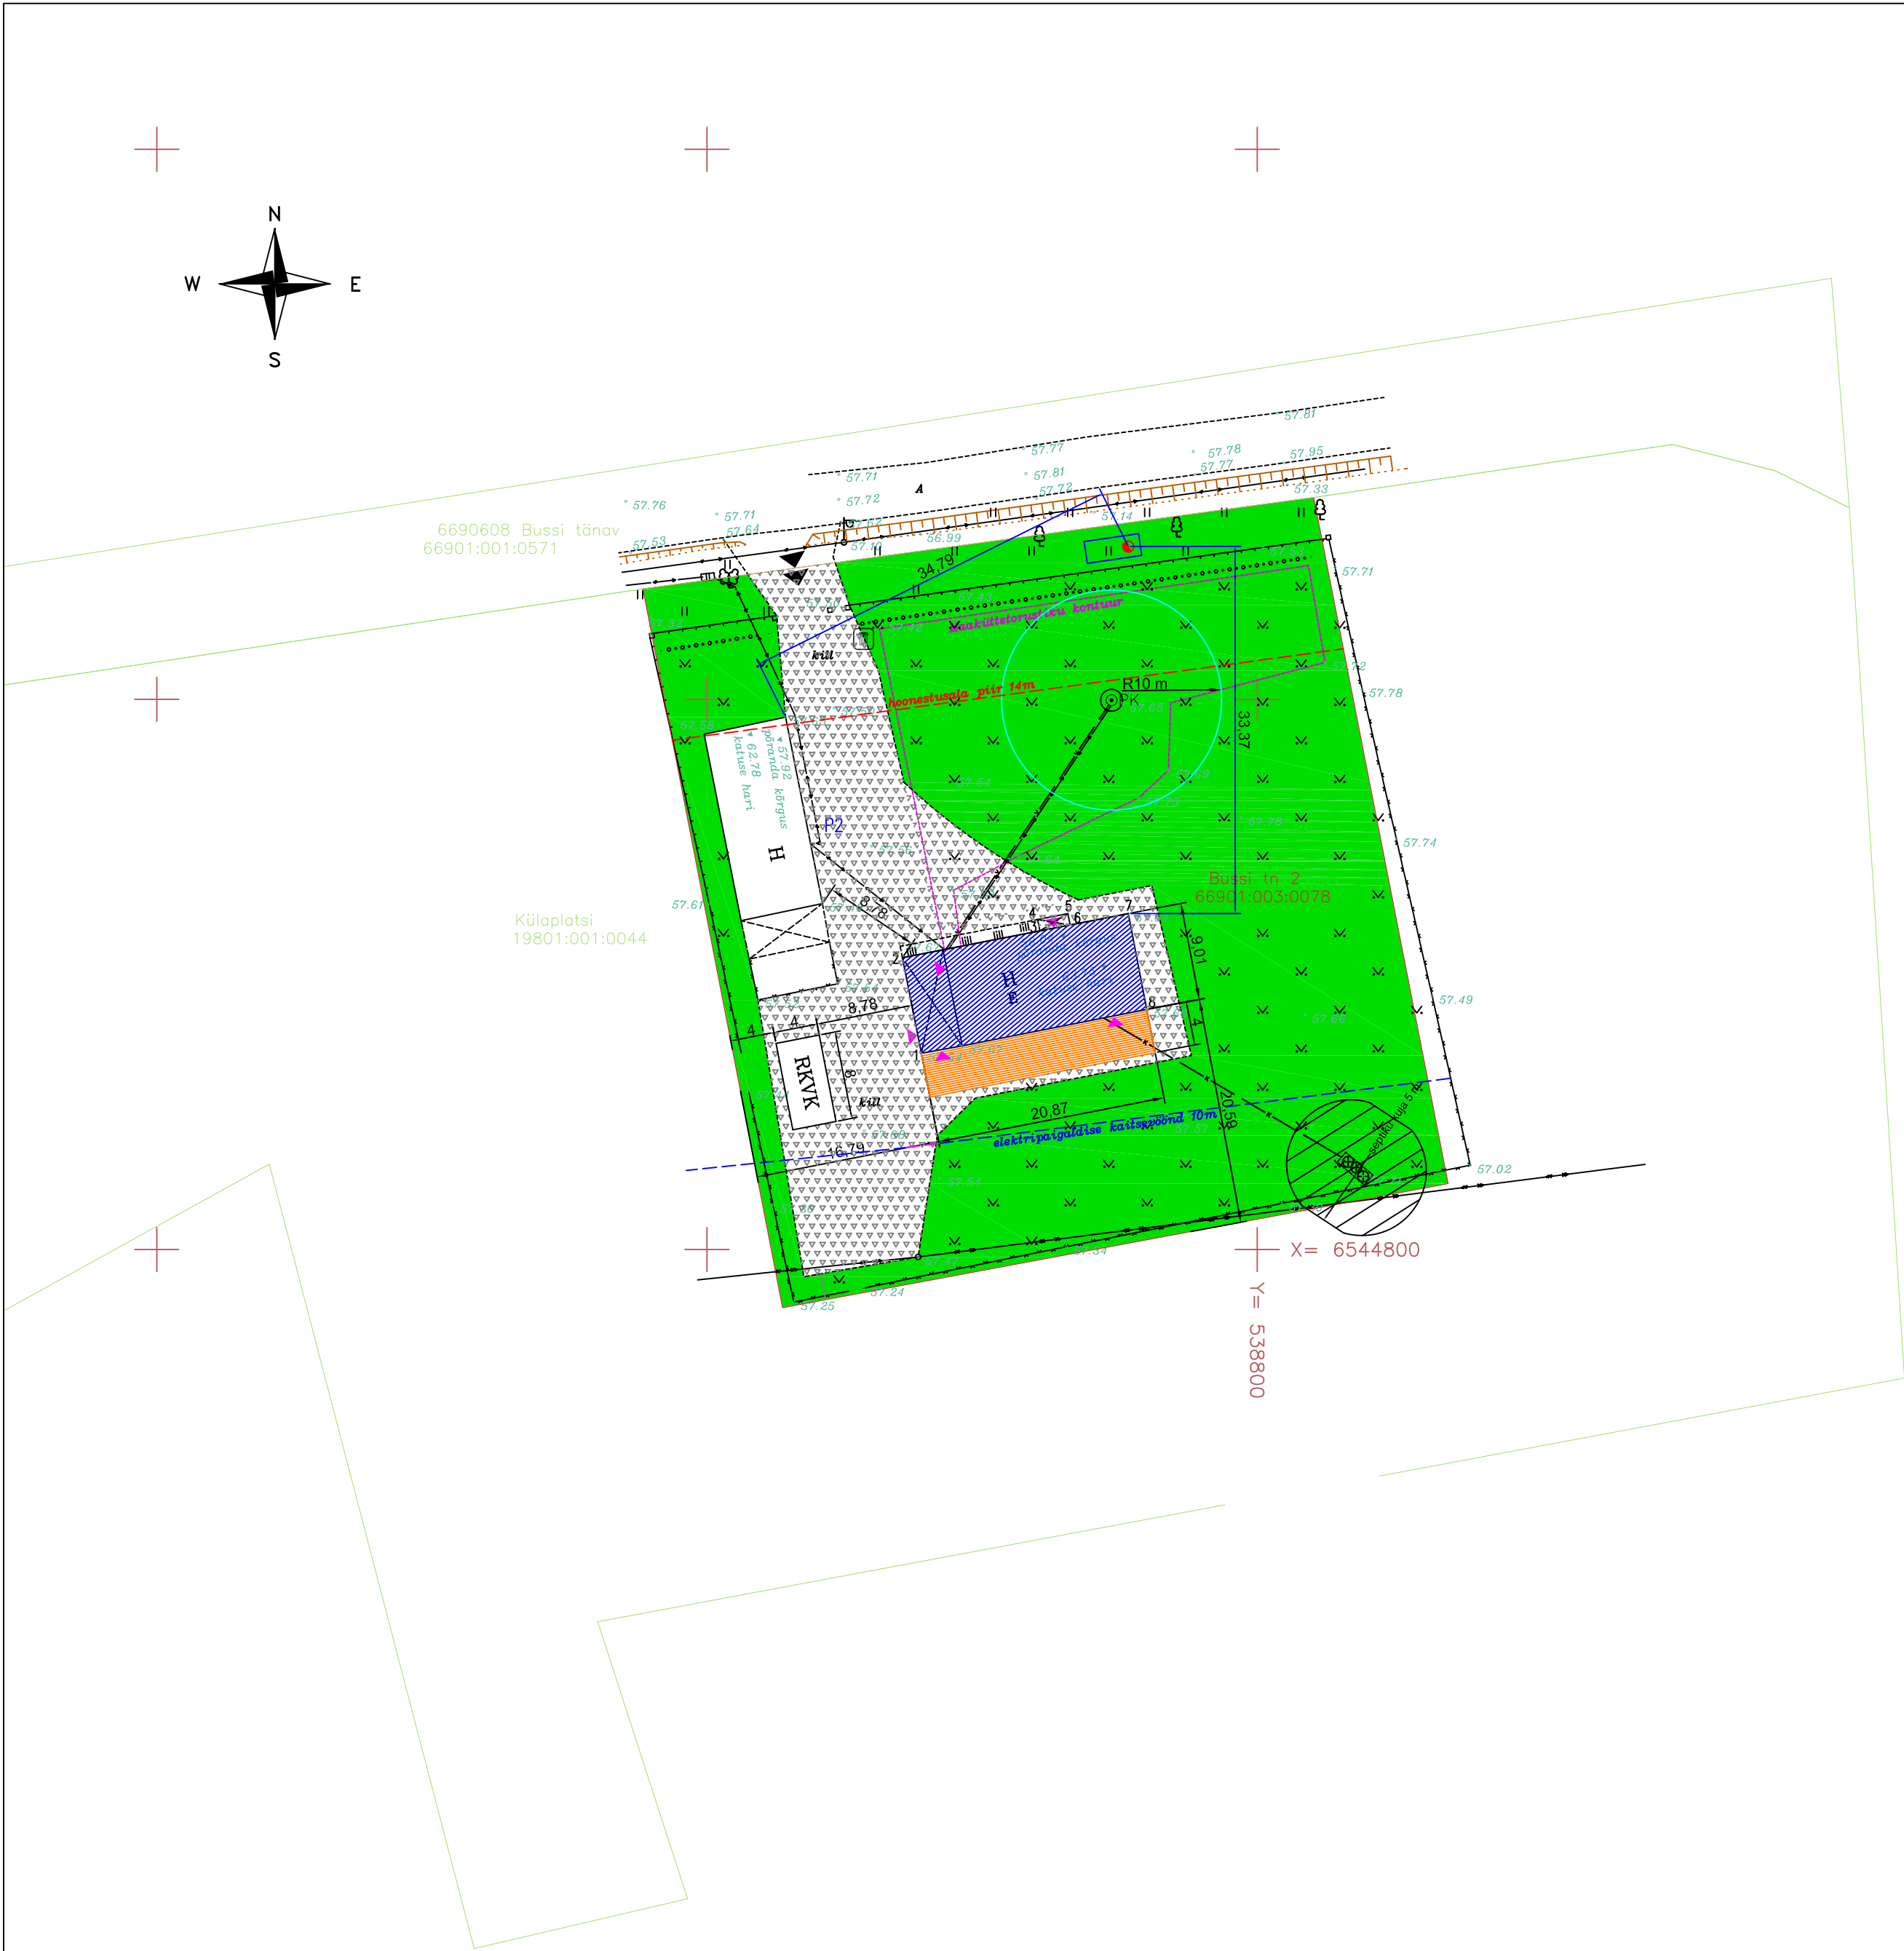

Tingmärgid:

- prügikast
- päas krundile
- päas hoonesse
- projekteeritud hoone koos varjualusega
- olemasolev, eraldi projektiga käsitletav abihoone
- olemasolev veetorustik
- olemasolev veetorustik
- projekteeritud patkimiskohad
- olemasolev elektrimaakaabel
- hoone välisnurga tähis
- olemasolev suurkaev
- olemasolev septik
- tee: 20cm kruus + 25cm paekivi killustuikku
- olemasolev haljastus
- olemasolev puuasfaldiga sillutus
- eraldi projektiga rajatava kelriga väliköögi asukoht. Käesoleva projekti mahus ei käsitleta.
- rajatav immutatud puitpõrandaga terrass
- rajatav lillepeenar
- olemasolev lattaed
- olemasolev võrkaed
- rajatav tuletõrje veevõtu mahuti (30m3)
- lillepeenar

Tehnilised näitajad

hoone tulepüsisvusklass:	TP3
maapealse osa alune pind:	190,9 m²
korruselusus:	1
maapealse/maa-aluse osa maht:	843m³
maht:	843m³
absoluutne kõrgus:	63,75
pikkus:	20,9 m
laius:	10,0 m
krundi pindala:	4000 m²

Hoone välisnurkade koordinaadid

NR.	X	Y	Ol. olev kõrgus (m)	Projekteeritav kõrgus (m)
1	6544817.827	538769.479	57.64	57.64
2	6544826.516	538767.754	57.67	57.64
3	6544828.954	538780.250	57.67	57.64
4	6544829.989	538780.045	57.67	57.64
5	6544830.532	538782.792	57.67	57.64
6	6544829.497	538782.997	57.67	57.64
7	6544830.531	538788.286	57.67	57.64
8	6544821.824	538789.959	57.66	57.64

Märkused:

Asendiplaani aluseks on OÜ MeterSet poolt koostatud Bussi tn 2 maa-ala plaan tehnovõrkudega, töö nr 456. Möödastatud 18.03.24.

Koordinaadid L-Est197 süsteemis.

Kõrgused EH2000 süsteemis.

Krundipliid plaanile kantud Maa-ameti andmete alusel 18.03.2024 seisuga

Töö nimetus:

Elamu

Ehitise aadress:

Bussi tn 2, Kodila küla, Rapla vald, Rapla maakond, (k.ü. 66901:003:0078)

Vastutav arhitekt:

Ott Ojamaa vol 7 arh

Projekteerija:

Jaan Prost-Kängsepp

Eriala ja staadium:

AR – EP

Töö nr:

A01005/24

Tellija:

Eraisik

Joonise nimetus:

Asendiplaan

Kuupäev:

10.05.2024

Mõõtkava:

1:500/A3

Joonise nr:

A01005_EP_AS-4-01_asend

a:o:o

OÜ Arhitekt Ott Ojamaa | 12092562
projekteerimine | EEP 002256
arhitekt@ojamaa.ee | +23759181180
Gonsiori 30-16 | Tallinn | 10128