


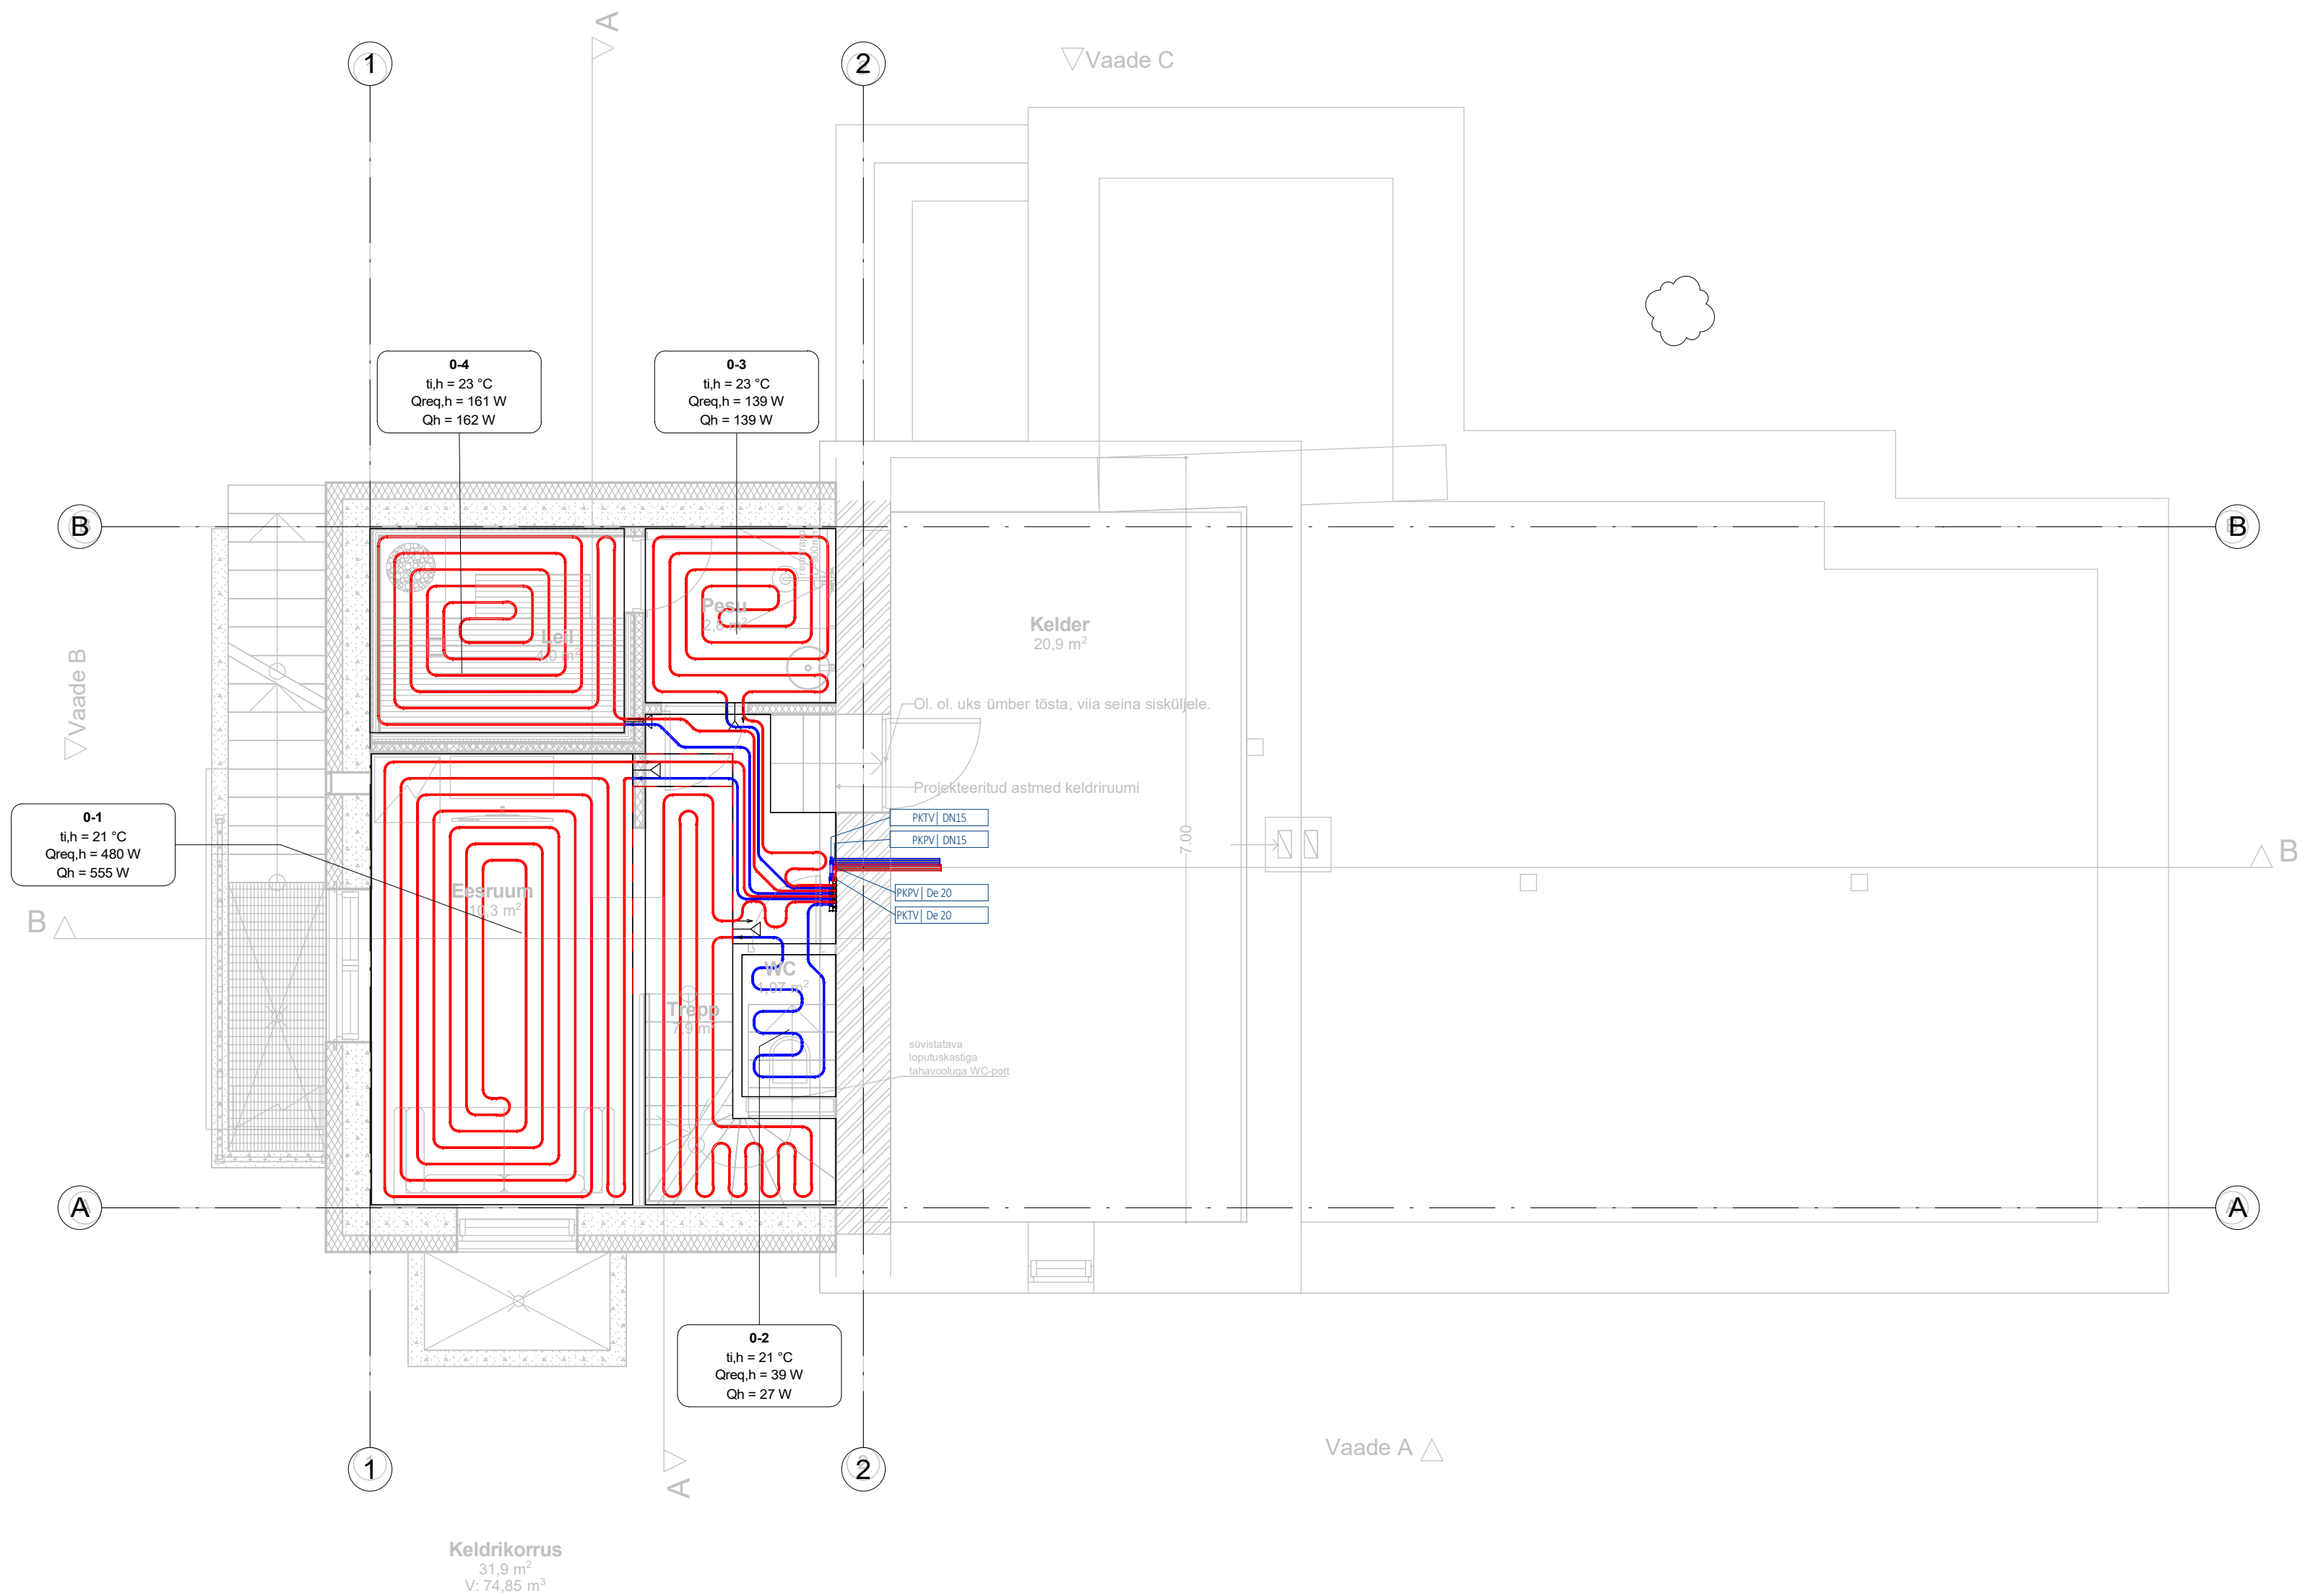


ÜLDINE


MÕÕDUD ANTUD mm-DES, KUI POLE TEISITI TÄHISTATUD

SELGITUSED

TORU

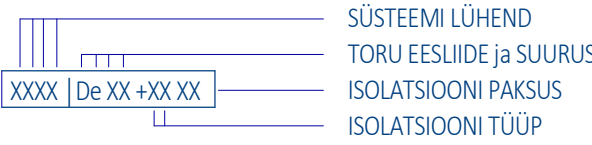


TORU KÕRGUSMÄRGIGA

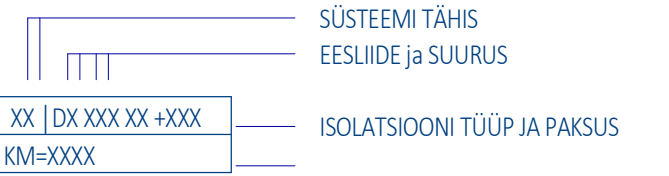


KOLLEKTOR




PÕRANDKÜTTE KONTOUR

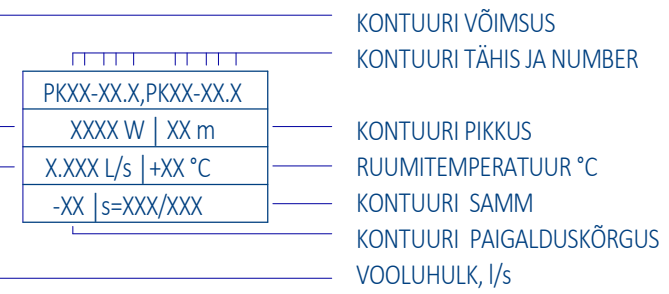

RADIAATOR/KONVEKTOR

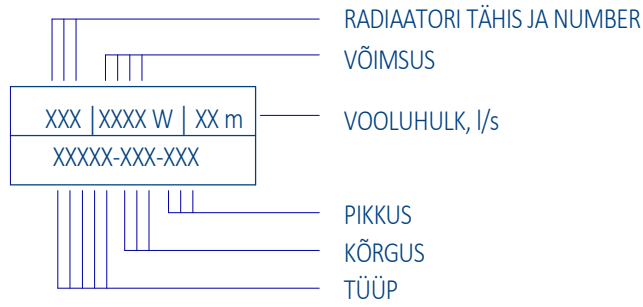

TORUARMATUUR

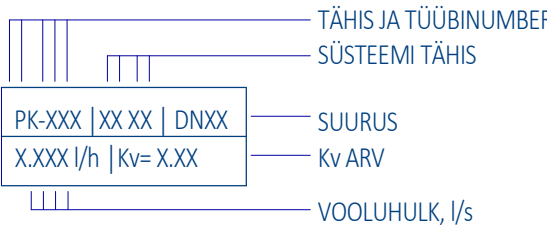

SULGVENTIL



LÜHENDID

- KM - KÕRGUSMÄRK
- RAD - RADIAATOR
- IRV - INTEGREERITUD TERMOSTAATVENTIL
- ASV - TASAKAALUSTUSVENTIL
- RV - REGULEERVENTIL
- KK - KOLLEKTORKAPP
- KK - PK KOLLEKTOR
- PP - PAISUPAAK
- PKK - PÕRANDKÜTTE KOLLEKTOR
- PV - PARTNERVENTIL
- TKV - TASAKAALUSTUSVENTIL
- ZV - TASAKAALUSTUSVENTIL
- RKK - RADIAATORKÜTTE KOLLEKTOR
- ÖK - ÕHKKARDIN
- RK PV - RADIAATORKÜTE, PEALEVOOL
- RK TV - RADIAATORKÜTE, TAGASIVOOL
- TKV - AUTOMAATNE TASAKAALUSTUSVENTIL
- SK - STOPPVENTIL/SULGKRAAN
- PK PV - PÕRANDKÜTE, PEALEVOOL
- PK TV - PÕRANDKÜTE, TAGASIVOOL
- SV PV - SOOJUSVARUSTUSE PEALEVOOL
- SV TV - SOOJUSVARUSTUSE TAGASIVOOL
- KK PV - KALORIFEERKÜTE, PEALEVOOL
- KK TV - KALORIFEERKÜTE, TAGASIVOOL

ISOLATSIOONI TÜÜP/HÜLS

- SI - SOOJUSISOLATSIOON
- KI - KONDENSATSIOONI ISOLATSIOON
- HT - HÜLSSTORU

SÜMBOLID

- ===== . TORU, PÕRANDA ALL
- ===== . TORU, RUUMIS 0,0...2,0m KÕRGUSEL
- ==:::== . TORU, LAE ALL
- ===== . PÕRANDKÜTE, PEALEVOOL
- ===== . PÕRANDKÜTE, TAGASIVOOL

MÄRKUSED:

- Ühikute mõõdud on antud millimeetrites.
- Magistraalid isoleerida.
- Kõikides põrandküttekontuurides kasutatakse plasttoru PEXa De16x2.0.
- Põrandkütte kontuuride pikkused orienteeruvad, pikkused ja kogused kontrollida joonistelt.
- Ventruumis madalamal kui 2,1m paiknevate torude isolatsioon tuleb täiendavalt katta kaitseplekiga.

1			
Tunnus	Nr.	Muudatuse kirjeldus:	kuupäev: Muutis