


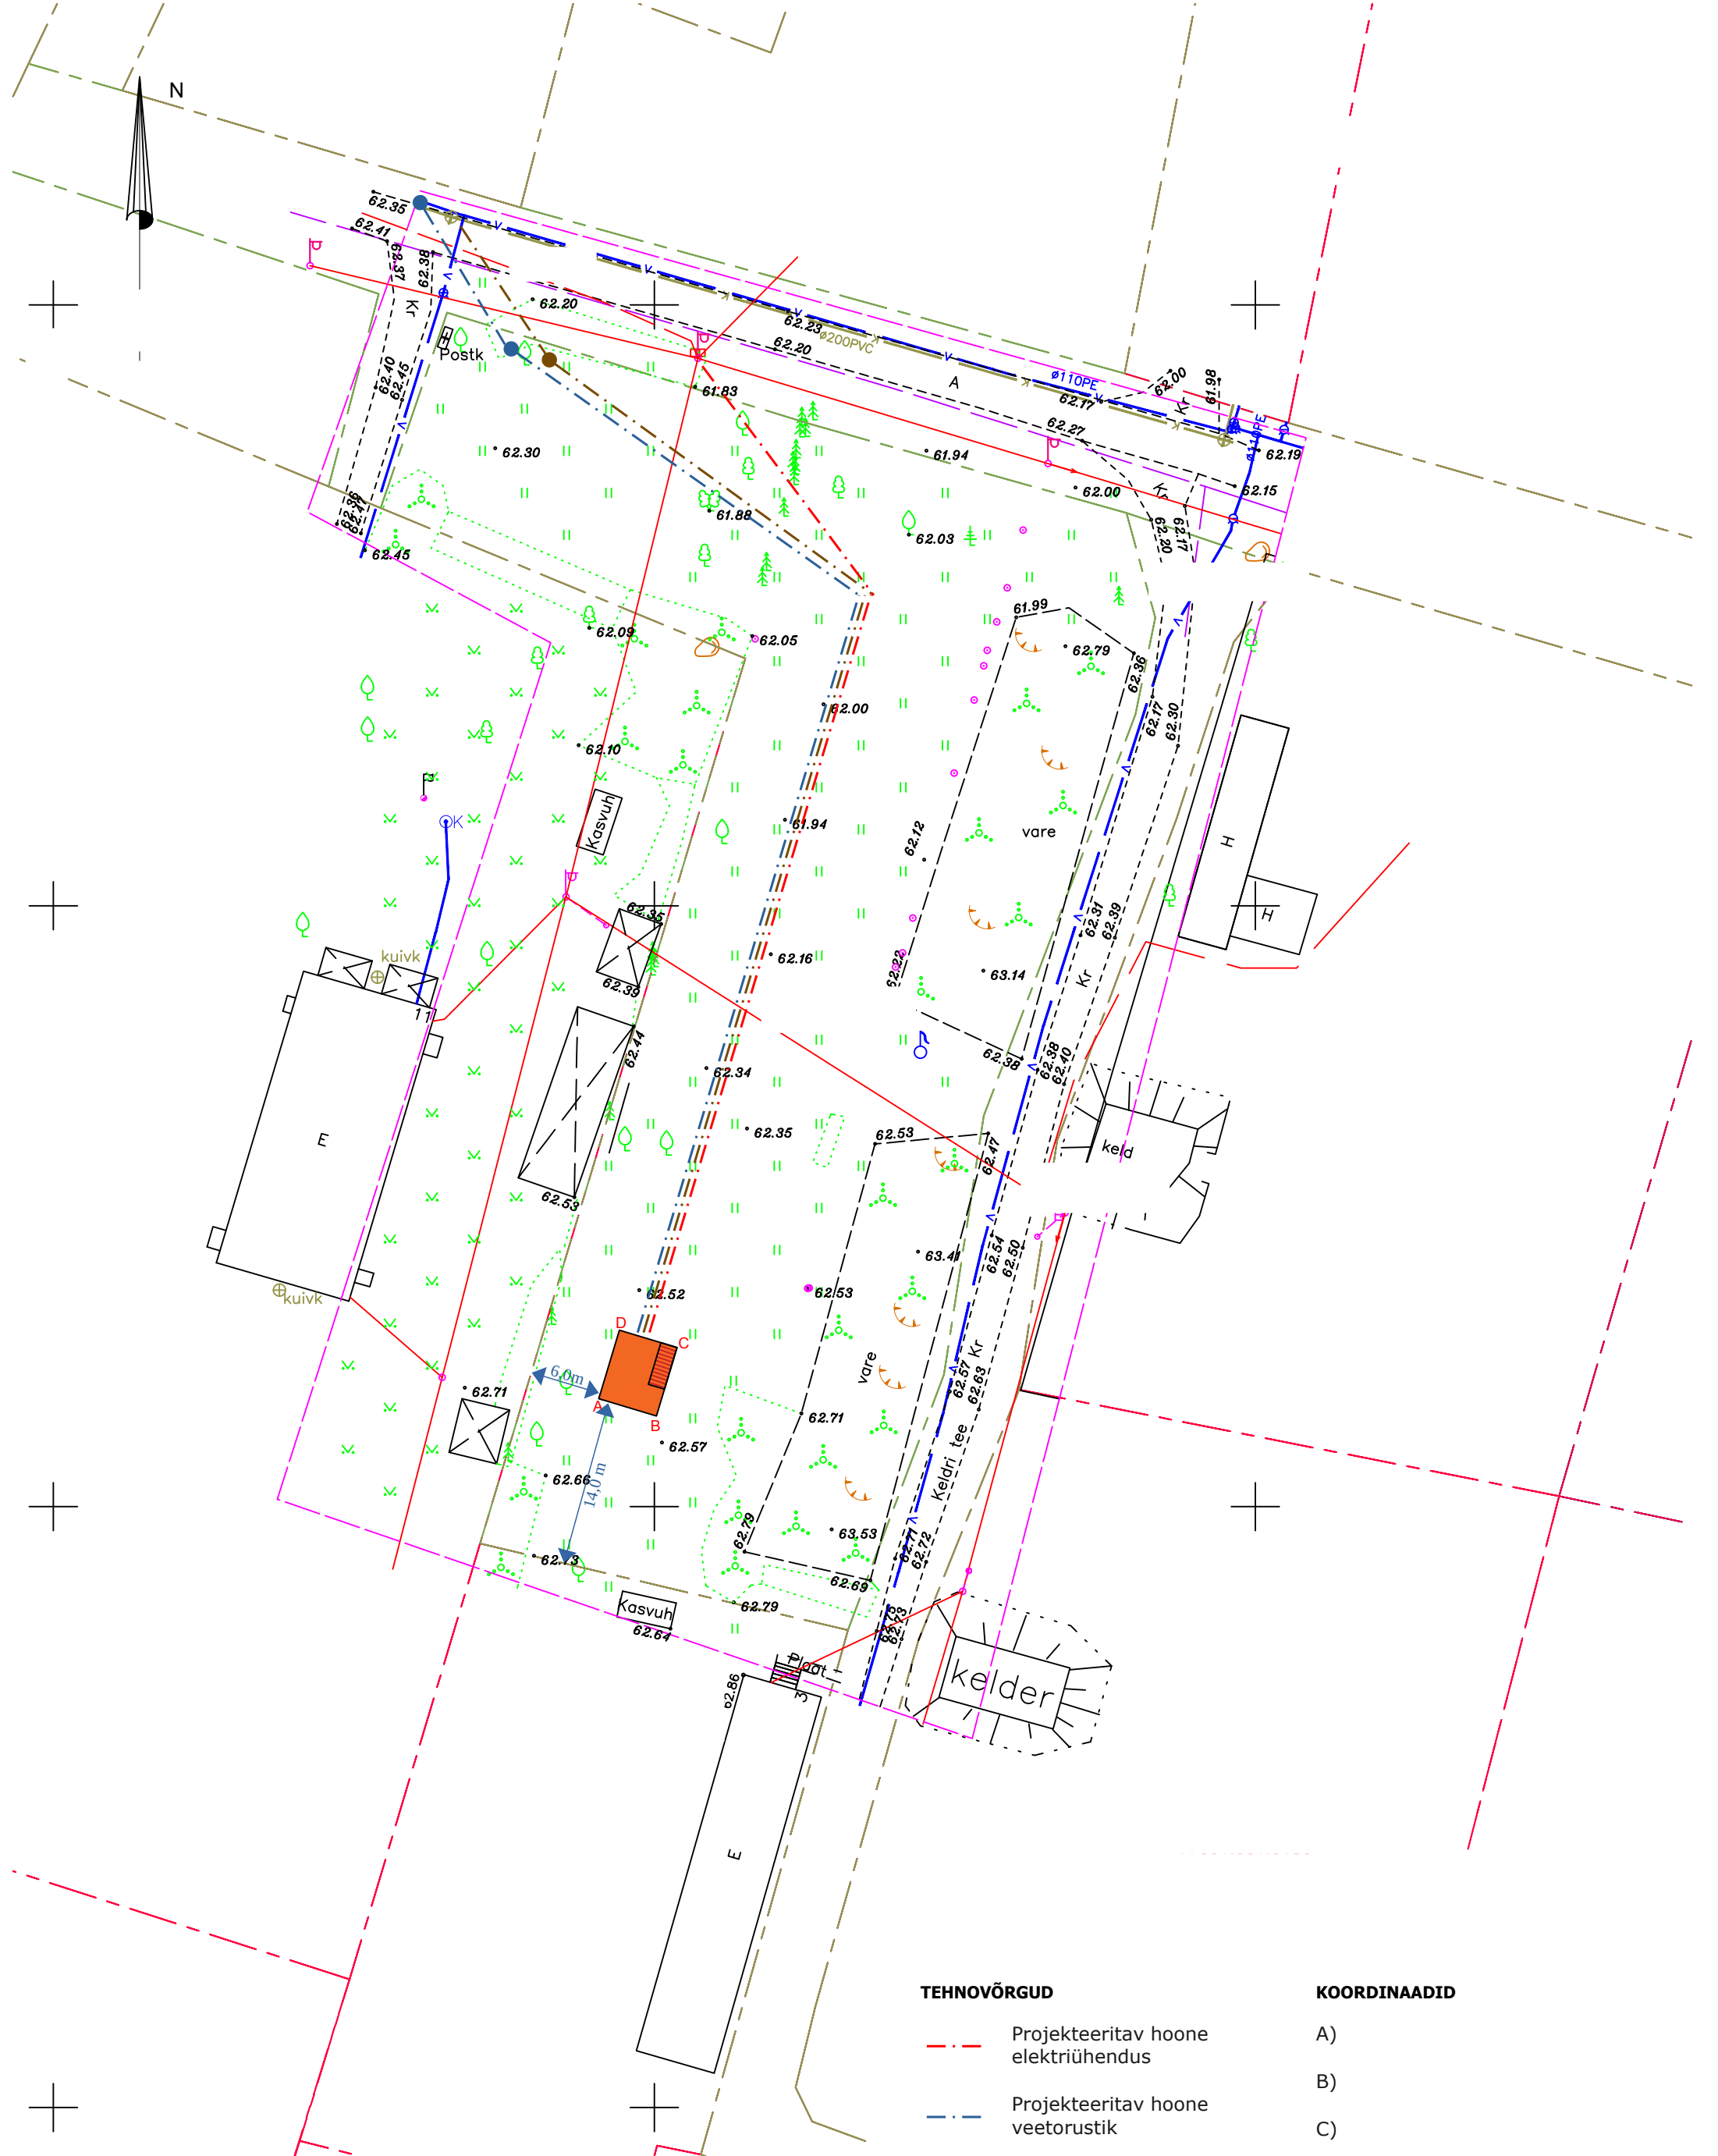

- TEHNOVÕRGUD**
- Projekteeritav hoone elektriühendus
 - Projekteeritav hoone veetorustik
 - Projekteeritav hoone reoveekanalisatsioon

- KOORDINAADID**
- A)
 - B)
 - C)
 - D)

Märkused: Koordinaadid L-Est 97süsteemis, kõrgused EH2000 süsteemis

TELLIJA	OBJEKT Üksikelamu	Kuupäev 09.08.2024	Nr.
	ADDRESS	Joonis Asendiplaan	Stadium Eelprojekt