TEE RISTLÕIGE TEELÕIK 1–1

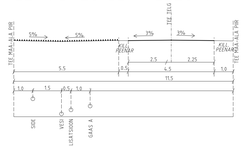

TEE RISTLÕIGE TEELÕIK 2–2

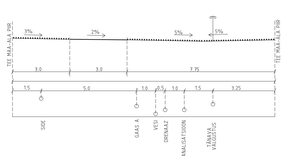

TEE RISTLÕIGE TEELÕIK 3–3

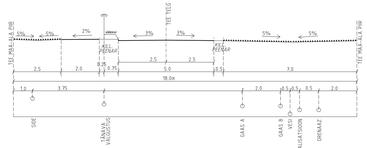

TEE RISTLÕIGE TEELÕIK 4–4

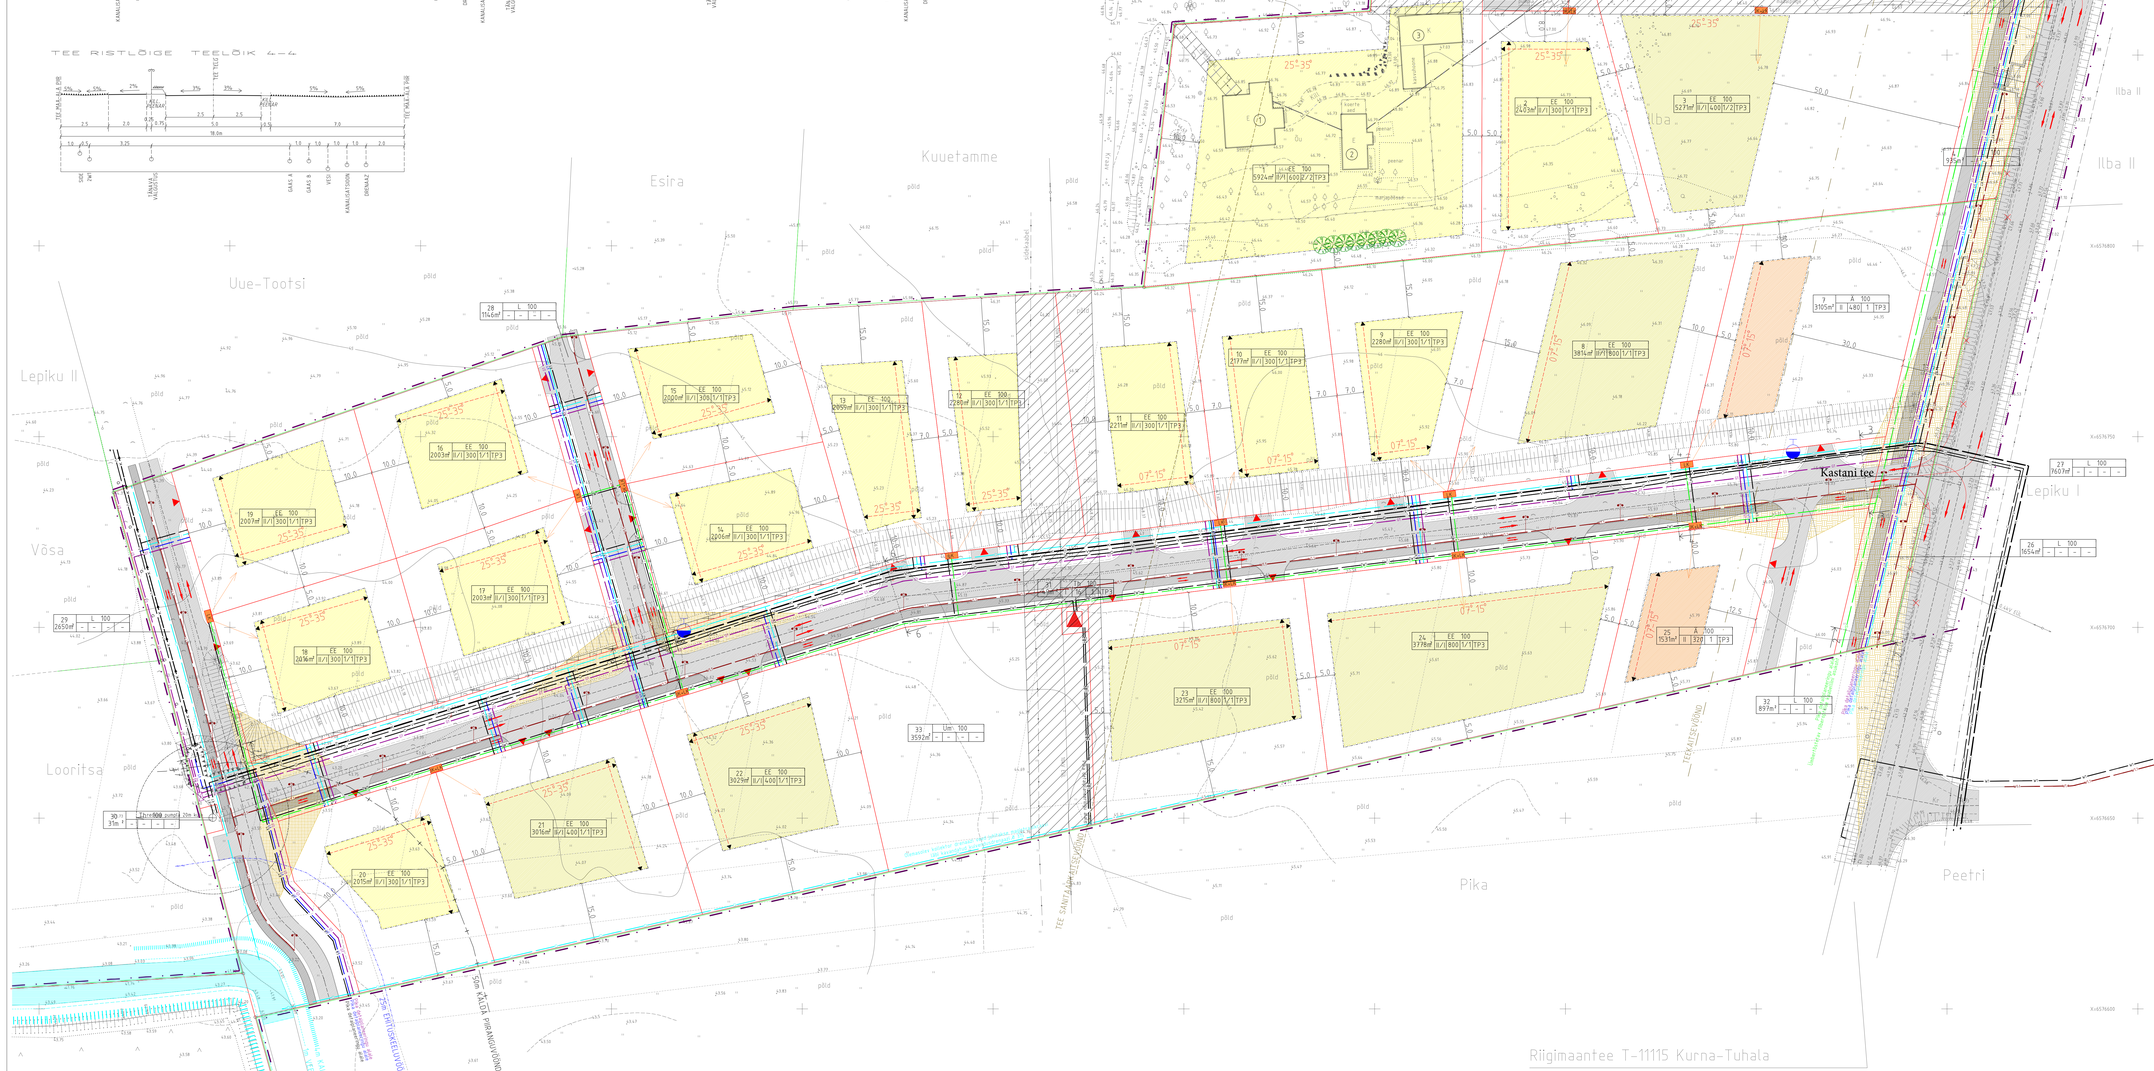
Seedri tee 4 (kuuetamme)
Seedri tee
Kastani tee
Kuuetamme
Pinna
Otti
Esira
Uue-Tootsi
Lepiku II
Lepiku I
Ilba
Ilba II
Võsa
Looritsa
Pika
Peetri
Pikametsa
Riigimaantee T-11115 Kurna-Tuhala
TEE SANITAARKAITSEVÖÖND
TEEKAITSEVÖÖND
20m EHITUSKEELUVÖÖND
20m KÄLDA PIIRANGUVÖÖND
KÄLLASRADA
KÄLDA VEEKAITSEVÖÖND
Kõrgepingeliin 6kV
Madalpingeliin 0,4kV
Maakaabelliin 10kV
Maakaabelliin 0,4kV
Maakaabelliin 10kV
Maakaabelliin 0,4kV
Maakaabelliin 10kV
Maakaabel