
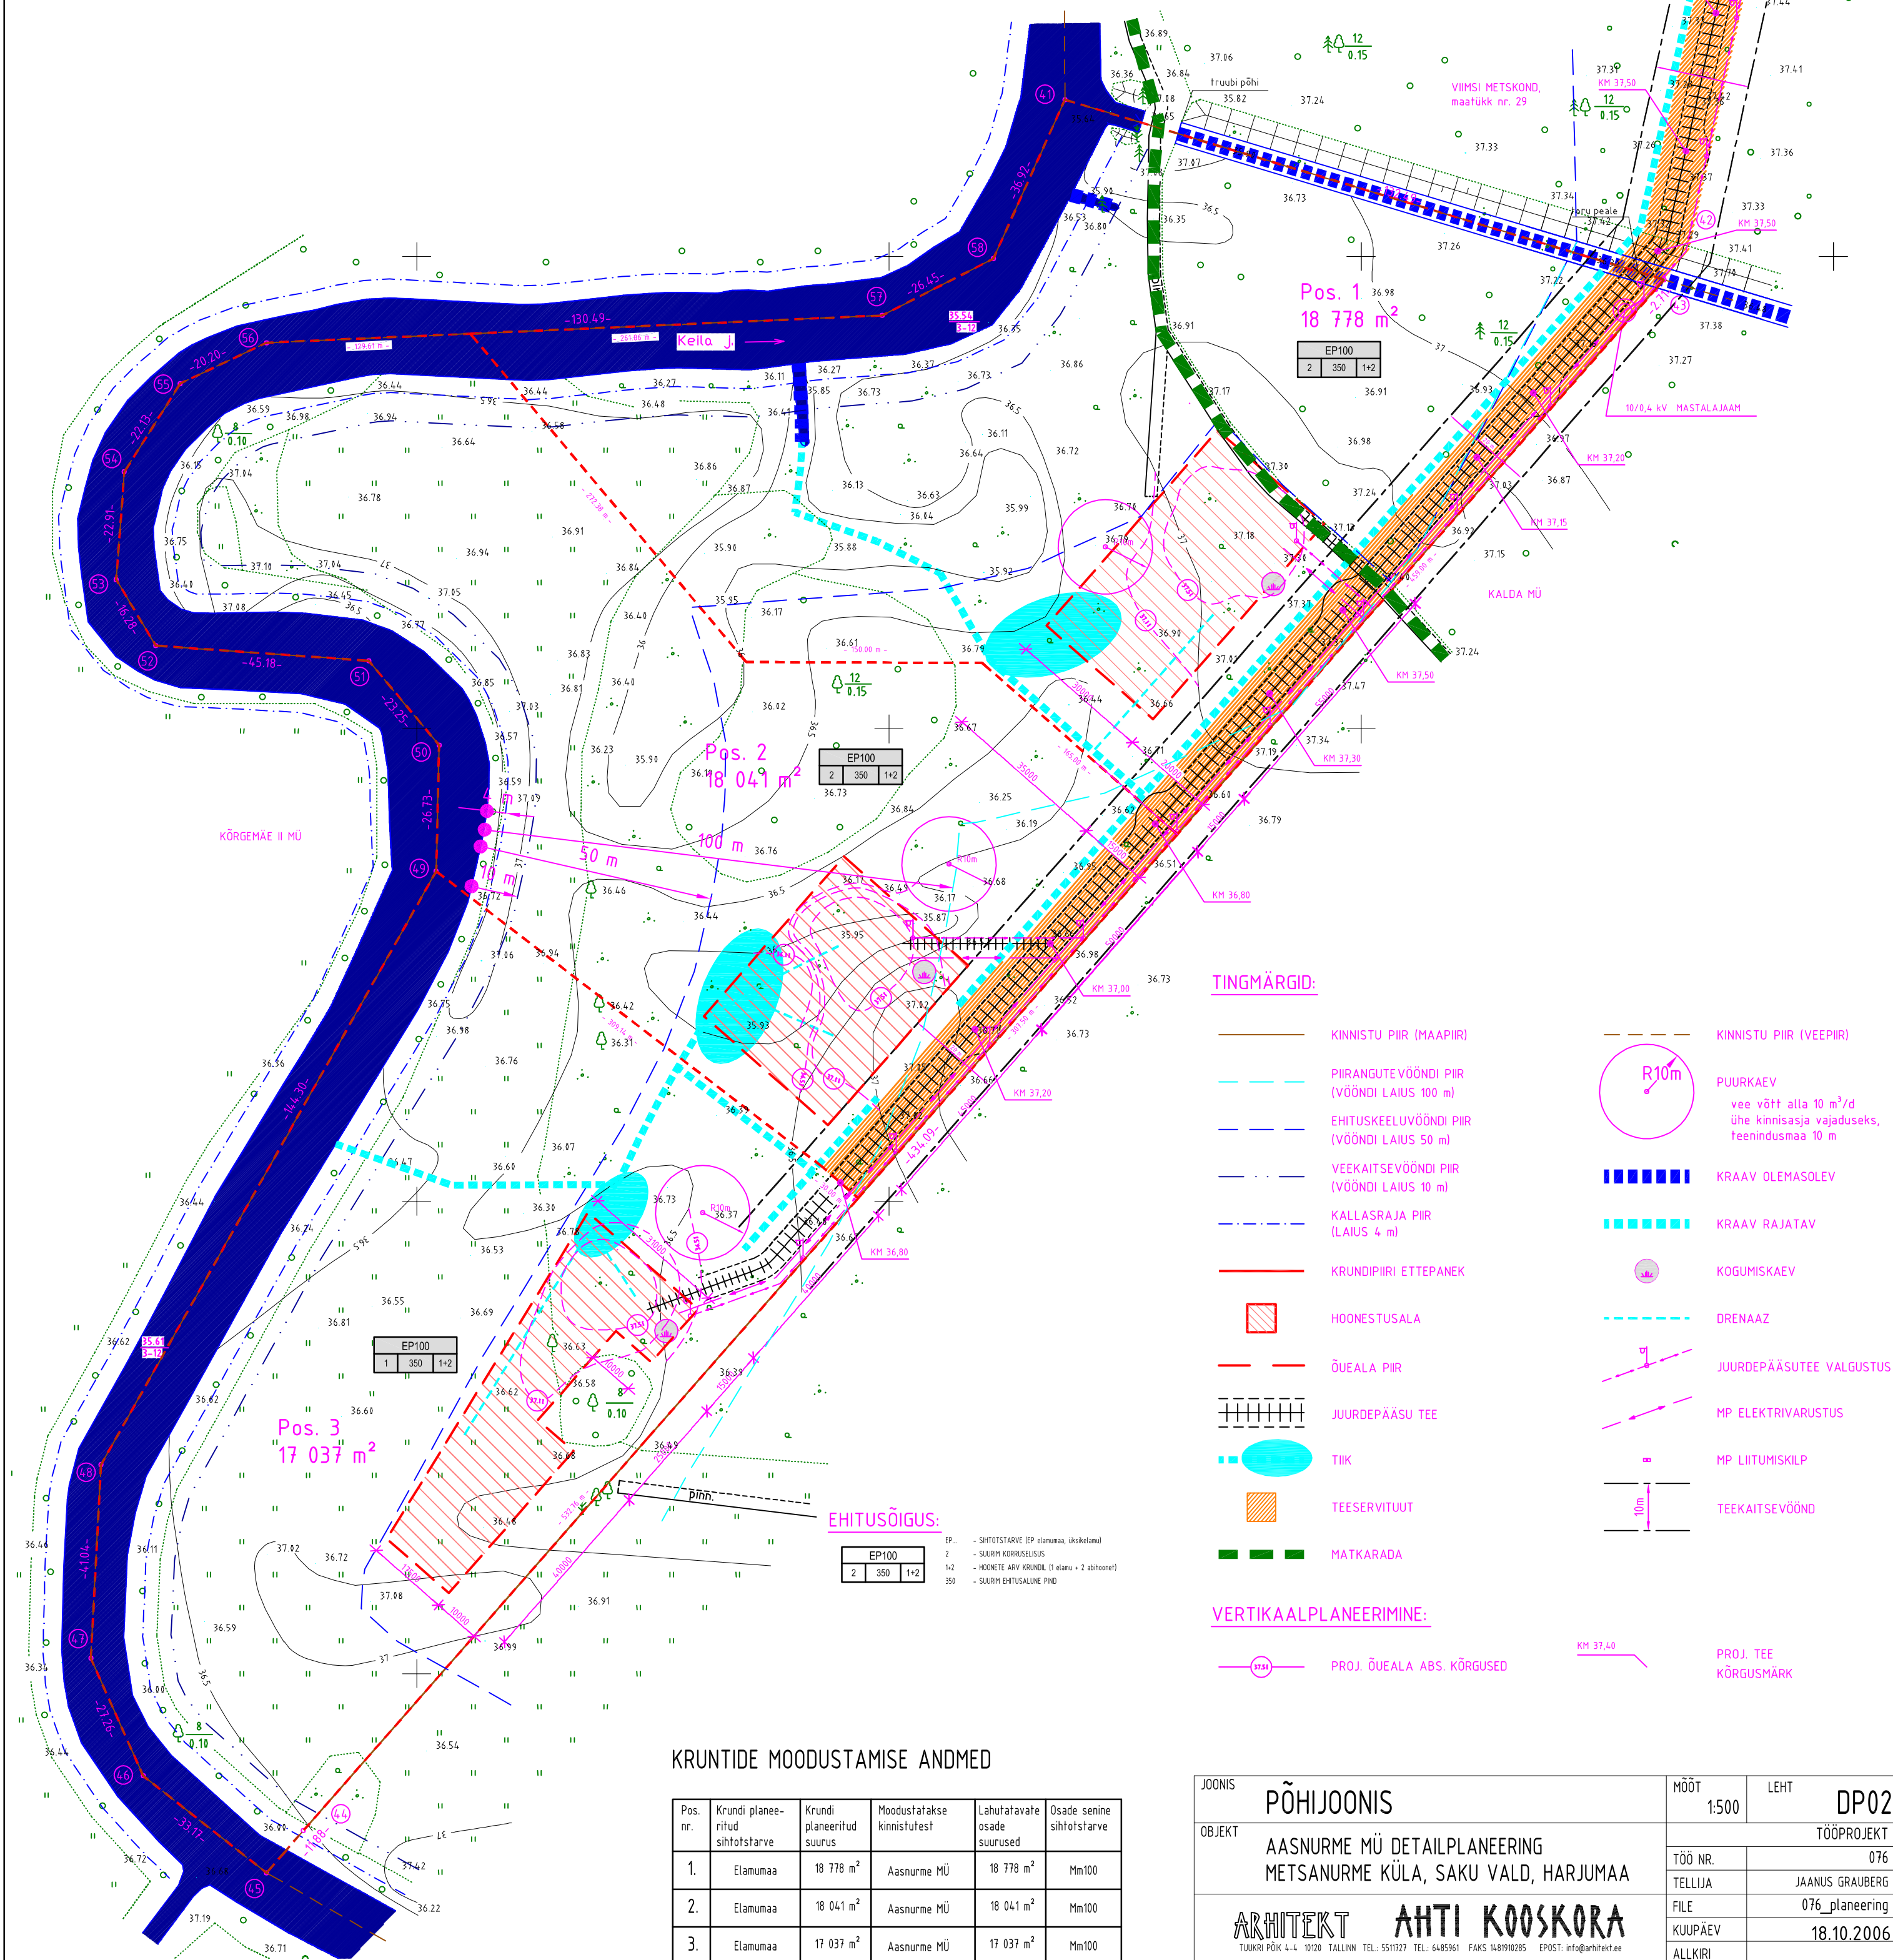


ESKIISI AVALIK ARUTELU TOIMUS 04.11.2004.a. SAKU VALLMAJAS.
ESKIISI LAHENDUST KORRIGEERITUD VASTAVALT AVALIKU ARUTELU ETTEPANEKUTELE.

DETAILPLANEERINGU LAHENDUST KORRIGEERITUD VASTAVALT SAKU VALLAVALITSUSE MÄRKUSTELE 25.07.2005 NR 7-11/2589.2

DETAILPLANEERINGU AVALIK ARUTELU TOIMUS 16.02.2006.a. SAKU VALLMAJAS.
DETAILPLANEERINGU LAHENDUST KORRIGEERITUD VASTAVALT AVALIKU ARUTELU MÄRKUSTELE.

Pos. nr.	Krundi planeeritud suurus m ²	Max Hoonete alune pind m ²	Korruselisus (max) Kõrgus (max)	Hoone te arv krundil (elamu+abihooned)	Maa sihtotstarve (det.pl.)	Maa sihtots tarve (kat.üks.)	Sihtotstarbe osakaal (kat.üks.) %	Tuleohutus klass (mini.)	Arhitektuuri nõuded	Kitsendused
1.	18 778 m ²	350 m ²	2 kor. 9 m	1 + 2	EP	E	100	TP3	Katusekalle: 10-45° Harjasuund: vaba	Juurdepääsuservituut kruntide pos. 2 ja pos. 3 kasuks, koridori laius 15 m. Veejuhtimisservituut kruntide pos. 2 ja pos. 3 kasuks.
2.	18 041 m ²	350 m ²	2 kor. 9 m	1 + 2	EP	E	100	TP3		Juurdepääsuservituut krundi pos. 3 kasuks, koridori laius 15 m. Veejuhtimisservituut kruntide pos. 1 ja pos. 3 kasuks.
3.	17 037 m ²	350 m ²	1 kor. 7 m	1 + 2	EP	E	100	TP3		Veejuhtimisservituut kruntide pos. 1 ja pos. 2 kasuks.
KOKKU:	53 856 m ²									

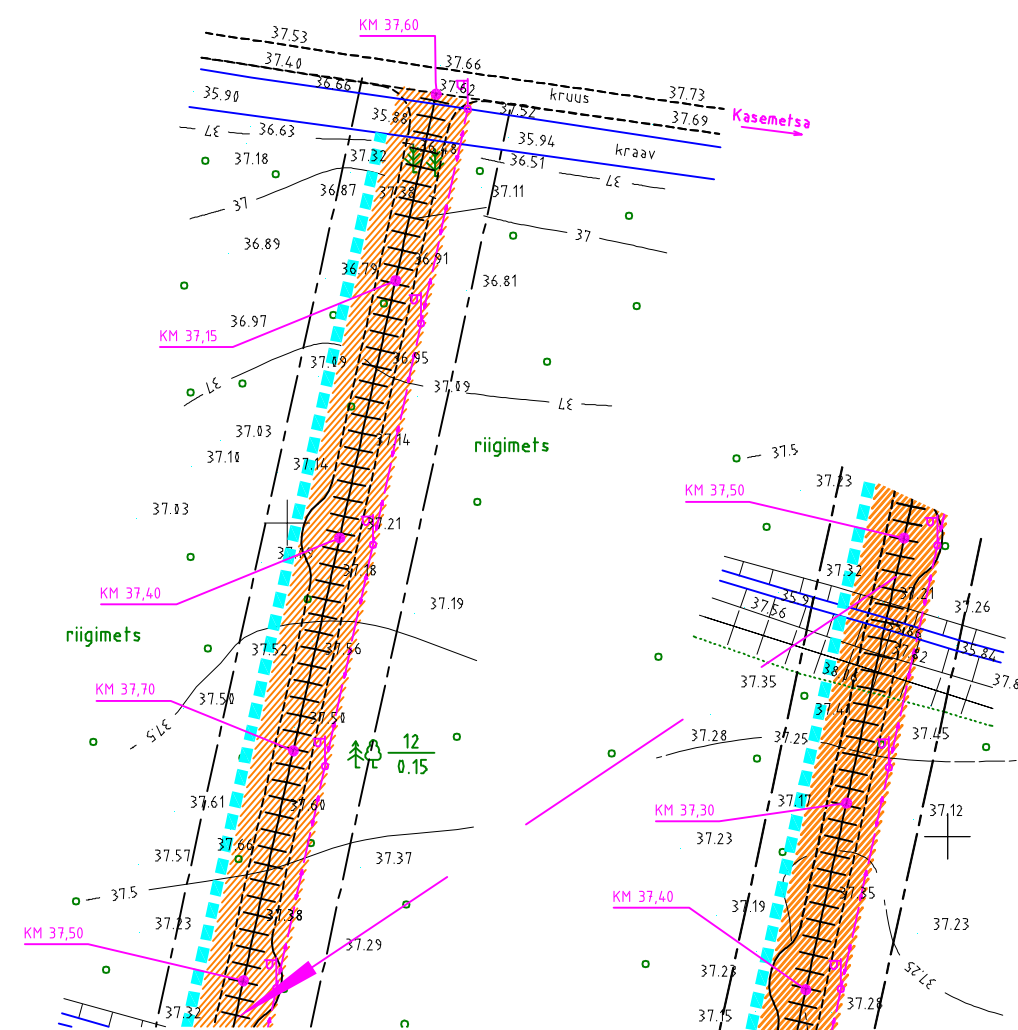

Pos. nr.	Krundi planeeritud sihtlostarve	Krundi planeeritud suurus	Moodustatakse kinnistustest	Lahutatavate osade suurus	Osade senine sihtlostarve
1.	Elamumaa	18 778 m ²	Aasnurme MÜ	18 778 m ²	Mm100
2.	Elamumaa	18 041 m ²	Aasnurme MÜ	18 041 m ²	Mm100
3.	Elamumaa	17 037 m ²	Aasnurme MÜ	17 037 m ²	Mm100

JOONIS	PÕHIJOOIS	MÕÖT	1:500	LEHT	DP02
OBJEKT	AASNURME MÜ DETAILPLANEERING METSANURME KÜLA, SAKU VALD, HARJUMAA	TÖÖPROJEKT			
 ARHITEKT AHTI KOOSKORA TUKURI PÕIK 4-4, 10120 TALLINN, EE 5511727 TEL: 6485961 FAKS: 148910285 EPOST: info@arhitekt.ee		TÖÖ NR.	076		
		TELLIJA	JAANUS GRAUBERG		
		FILE	076_planeering		
		KUUPÄEV	18.10.2006		
		ALLKIRI			