


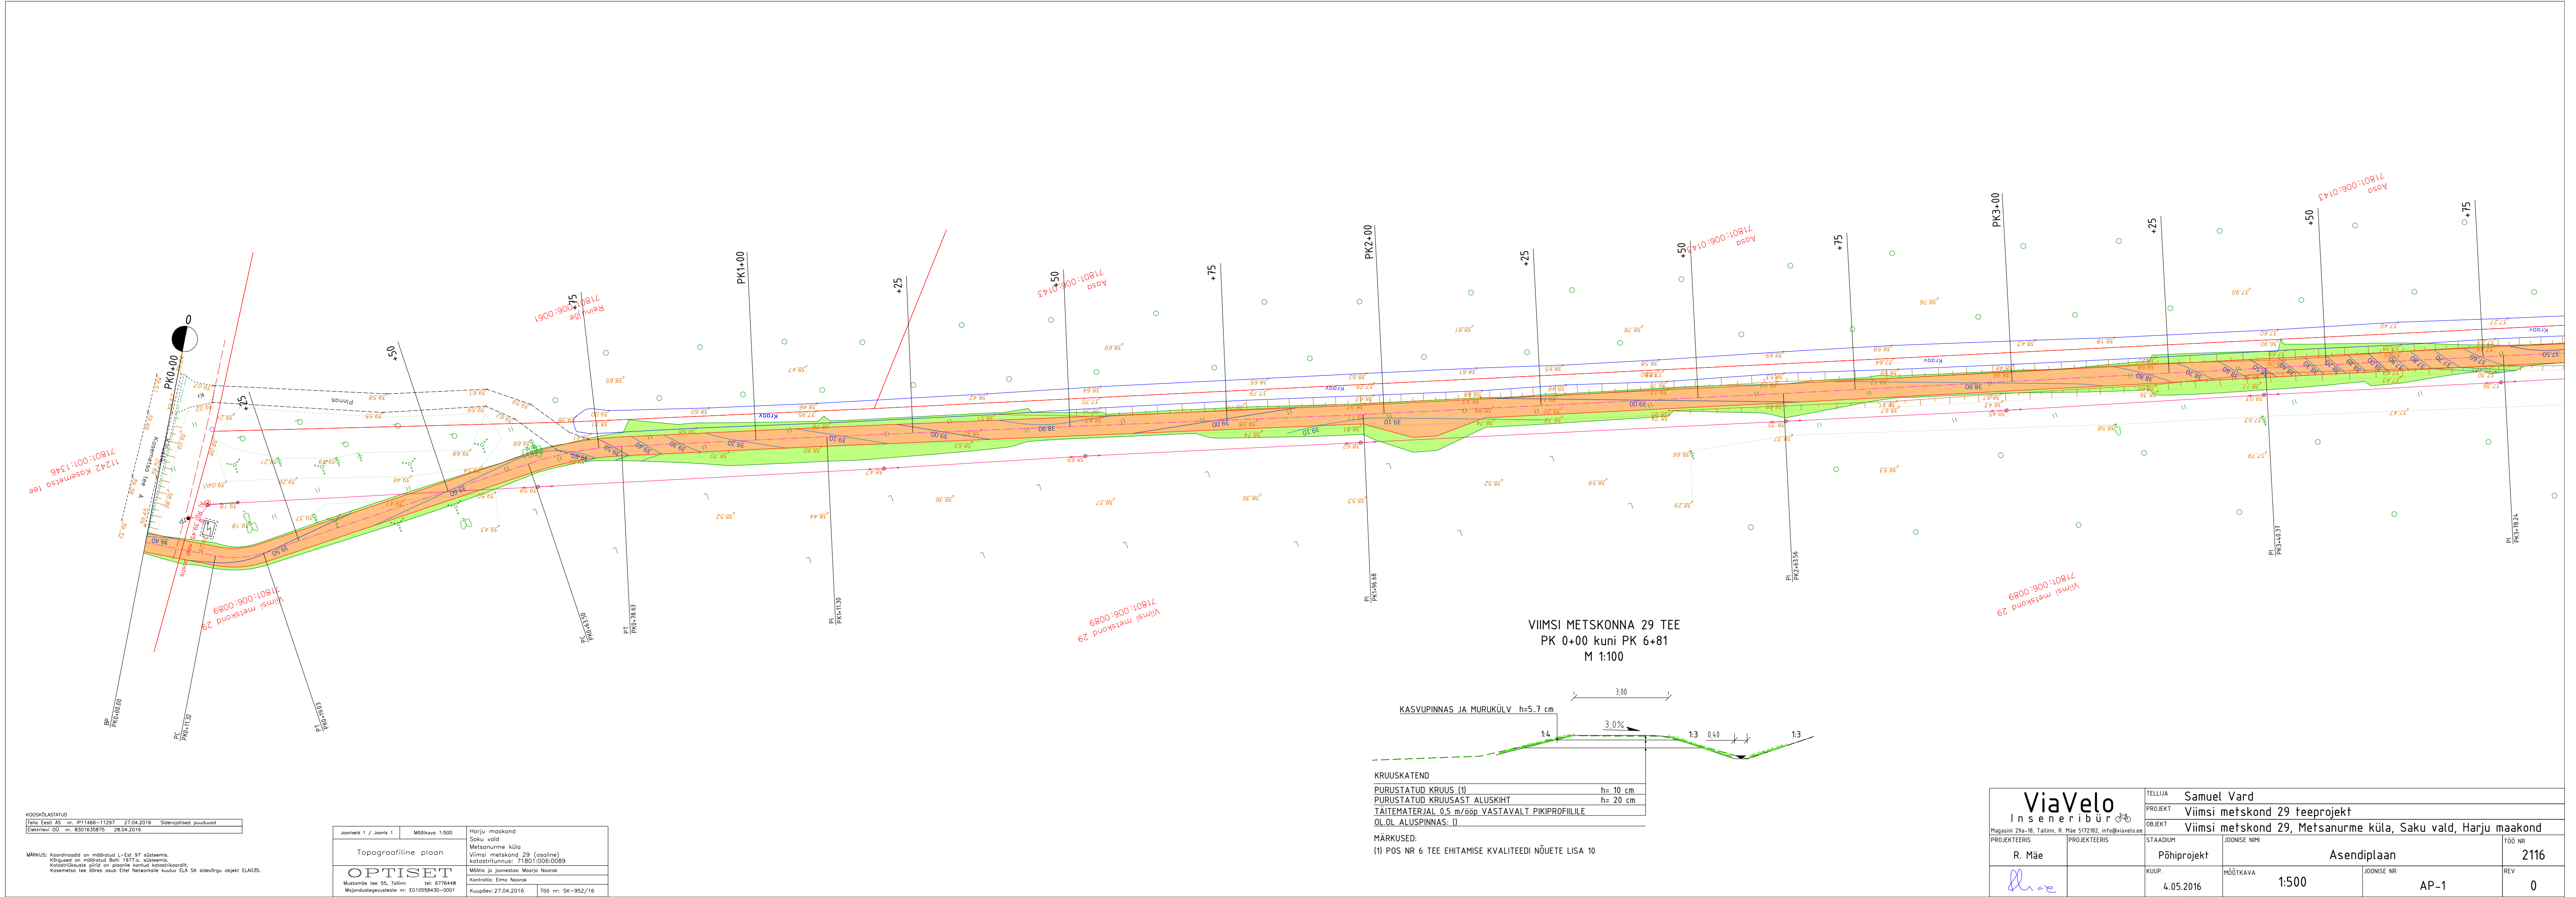

KOOSTAJALATASU
Tööd Eestl AS nr. IP11466-11297 27.04.2016 Siderajadised puuduvad
Elektriline ÜÜ nr. 8301635875 28.04.2016

MÄRKUS: Koordinaadid on määratud L-Est 97 süsteemis.
Kõrgused on määratud Balti 1977.a. süsteemis.
Katastriliseks siin on planeeritud kaudu katastriliseks.
Kasemetsa tee sõres osub Eltel Networksile kuuluv ELA SA sõidurõu objekt ELA035.

Joonisid 1 / Joonis 1	Mõõtkava 1:500	Harju maakond Saku vald Metsanurme küla Viimsi metskond 29 (osaline) katastriliseks: 71801:006:0089
Topograafiline plaan		Mööblis ja joonestas: Maarja Noorak
OPTISET		Kontrollis: Elina Noorak
Muudatuste tee 55, Tallinn Majandustegevuste nr: E010558430-0001	tel: 6776448	Kuupäev: 27.04.2016
		Töö nr: SK-952/16

ViaVelo Inseneribüroo		TELLIJA Samuel Vard		TÖÖ NR 2116	
PROJEKT Viimsi metskond 29 teeprojekt		OBJEKT Viimsi metskond 29, Metsanurme küla, Saku vald, Harju maakond		REV 0	
PROJEKTEERIS R. Mäe		STAADIUM Põhiprojekt		JONISE NIMI Asendiplaan	
KUUP. 4.05.2016		MÕÖTKAVA 1:500		JONISE NR AP-1	