


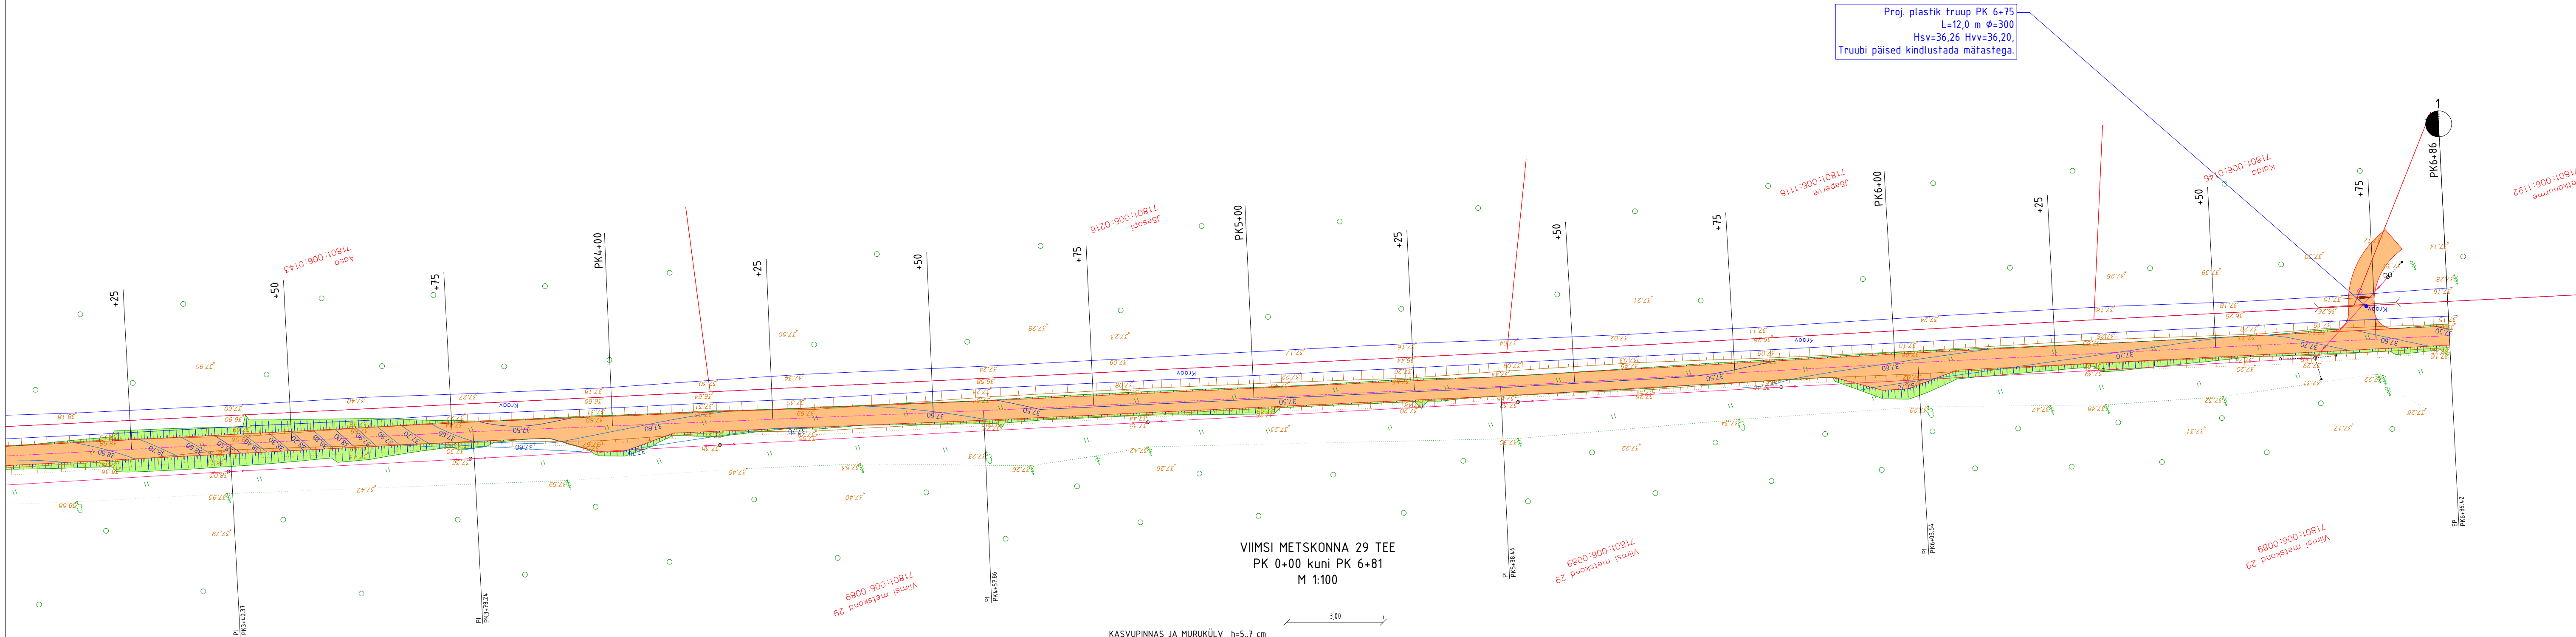

KOOSKÕLASTATUD			
Tella Eesti AS	nr. IP11466-11297	27.04.2016	Siderajalised puuduvad
Elektrivõlli OÜ	nr. B301638876	28.04.2016	

MÄRKUS: Koordinaadid on mõõdetud L-Est 97 süsteemis.
Kõrgused on mõõdetud Bolti 1977.a. süsteemis.
Kutsutõrjuvate põldi on plaanile kantud kutsutõrjuvate.
Kasvatuse tee õõres asub Eitel Networksile kuuluv ELA SA sidevõrgu objekt ELA035.

Jaanilaid 1 / Jaanilaid 1	Mõõtkava 1:500	Harju maakond Saku vald Metsanurme küla Viimsi metskond 29 (osaline) katastrilinnus: 71801:006:0089
Topograafiline plaan		Mõõtleja ja joonestaja: Maarja Noorak
OPTISET		Kontrollis: Eino Noorak
Mustamäe tee 55, Tallinn Majandustegevuste nr: EG10558430-0001		tel: 6776448 Kuupäev: 27.04.2016
		T88 nr: SK-952/16

KASVUPINNAS JA MURUKÜLV h=5.7 cm	
KRUUSKATEND	
PURUSTATUD KRUUS (I)	h= 10 cm
PURUSTATUD KRUUSAST ALUSKIHT	h= 20 cm
TÄITEMATERJAL 0.5 m/ööp VASTAVALT PIKIPROFIILILE	
OL OL ALUSPINNAS: (I)	
MÄRKUSED:	
(1) POS NR 6 TEE EHITAMISE KVALITEEDI NÕUETE LISA 10	

ViaVelo		TELLIJA		Grekni OÜ	
Inseneribüroo		PROJEKT		Viimsi metskond 29 teeprojekt	
Magasini 29a-18, Tallinn, R. Mäe 5172182, info@viavelo.ee		OBJEKT		Viimsi metskond 29, Metsanurme küla, Saku vald, Harju maakond	
PROJEKTEERIS		STAADIUM		JONISE NIMI	
R. Mäe		Põhiprojekt		Asendiplaan	
27.06.2016		MOOTKAVA		JONISE NR	
27.06.2016		1:500		AP-2	
Töö nr		2116		REV	
				0	