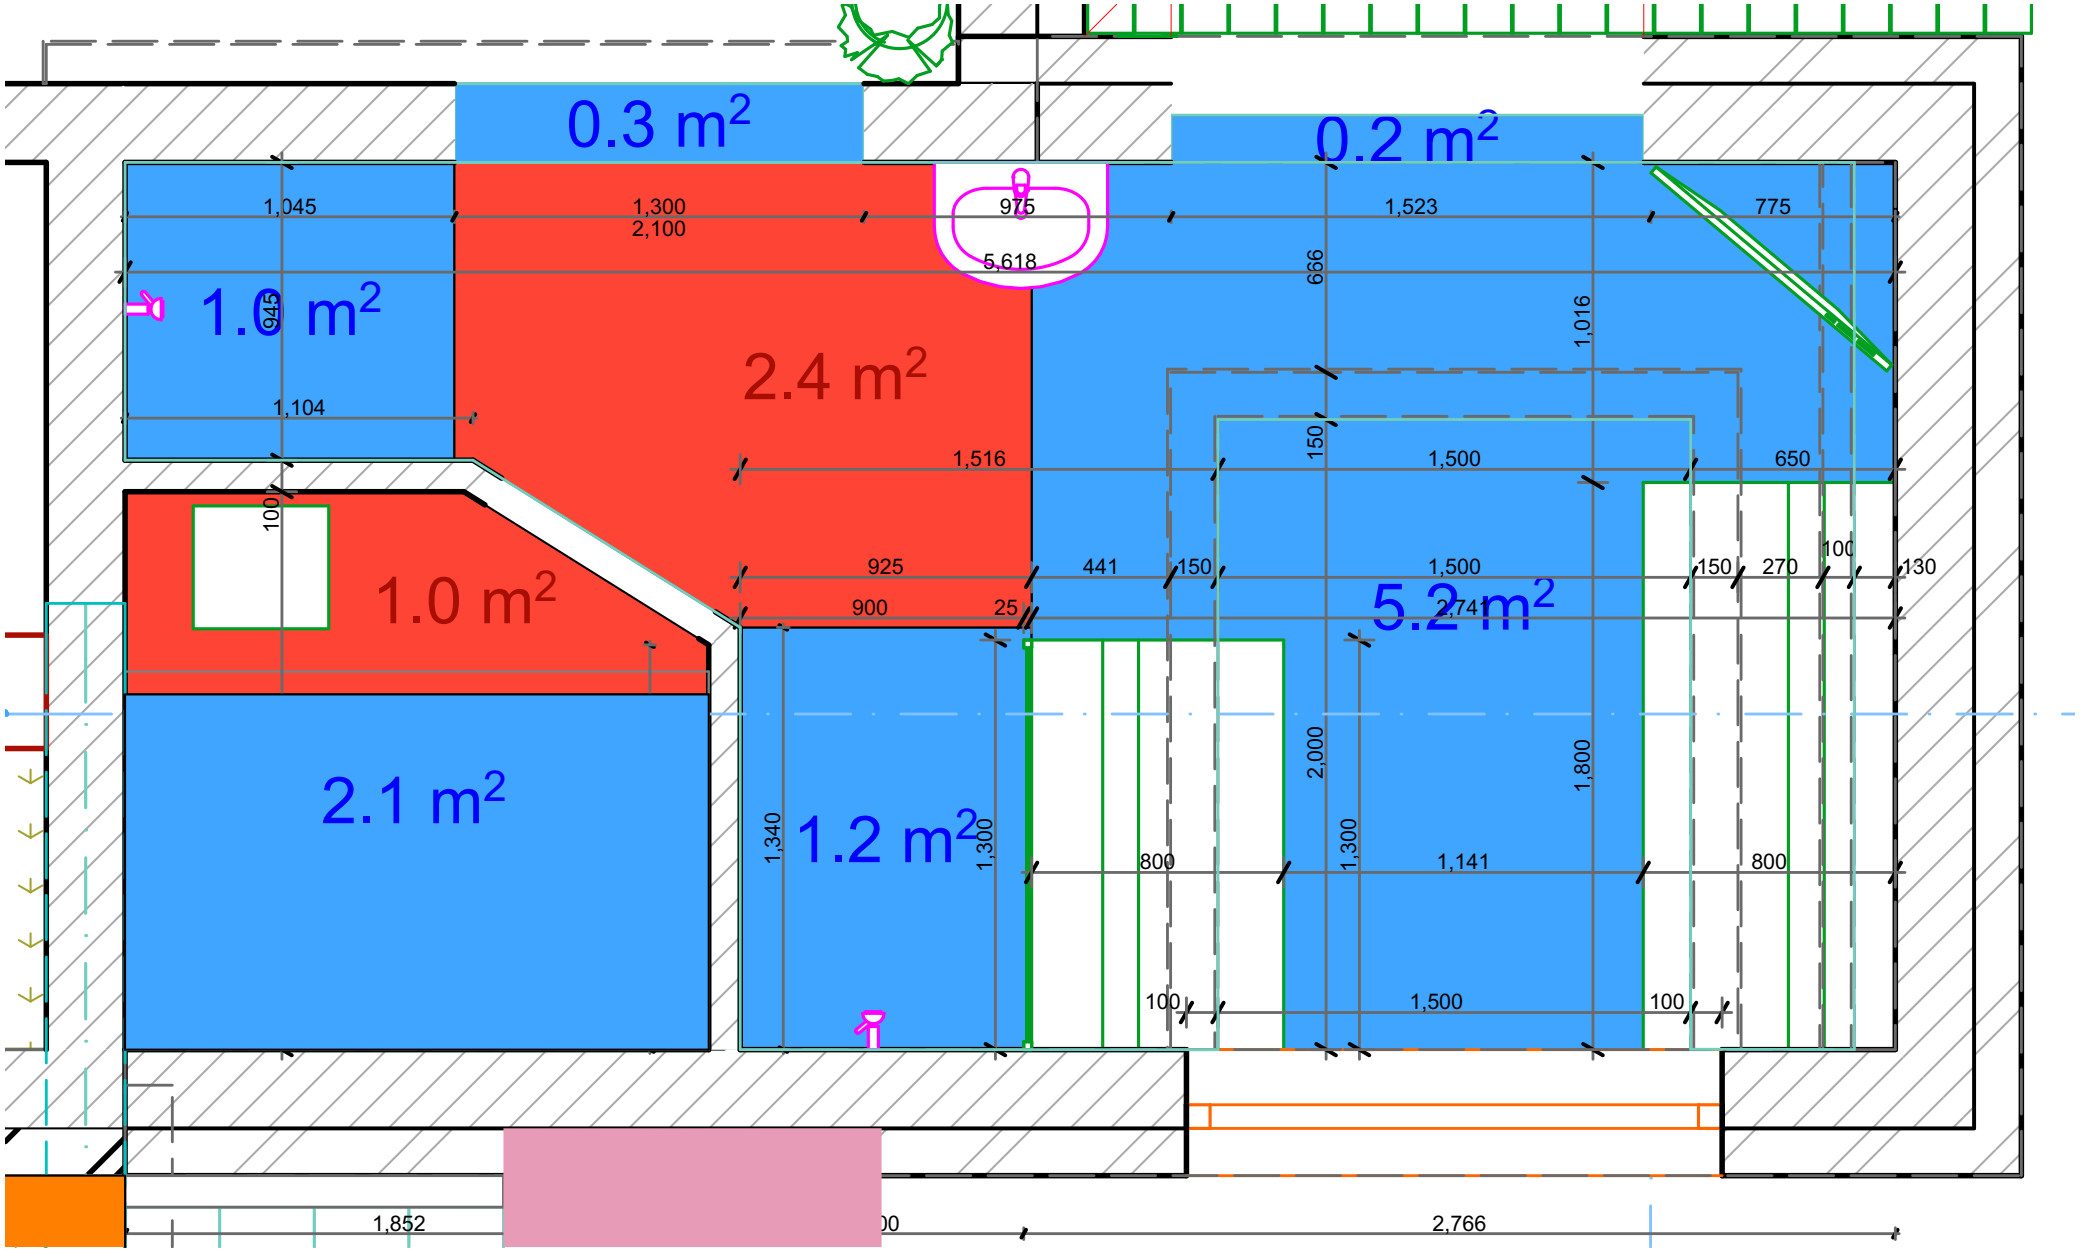
0.3 m²
0.2 m²
1.0 m²
2.4 m²
1.0 m²
2.1 m²
1.2 m²
5.2 m²
1,045
1,300
2,100
975
1,523
775
5,618
666
1,016
945
1,104
1,516
150
1,500
650
100
925
441
150
1,500
150
270
100
130
900
25
2,741
2,000
1,800
1,340
1,300
1,300
800
1,141
800
100
1,500
100
1,852
2,766