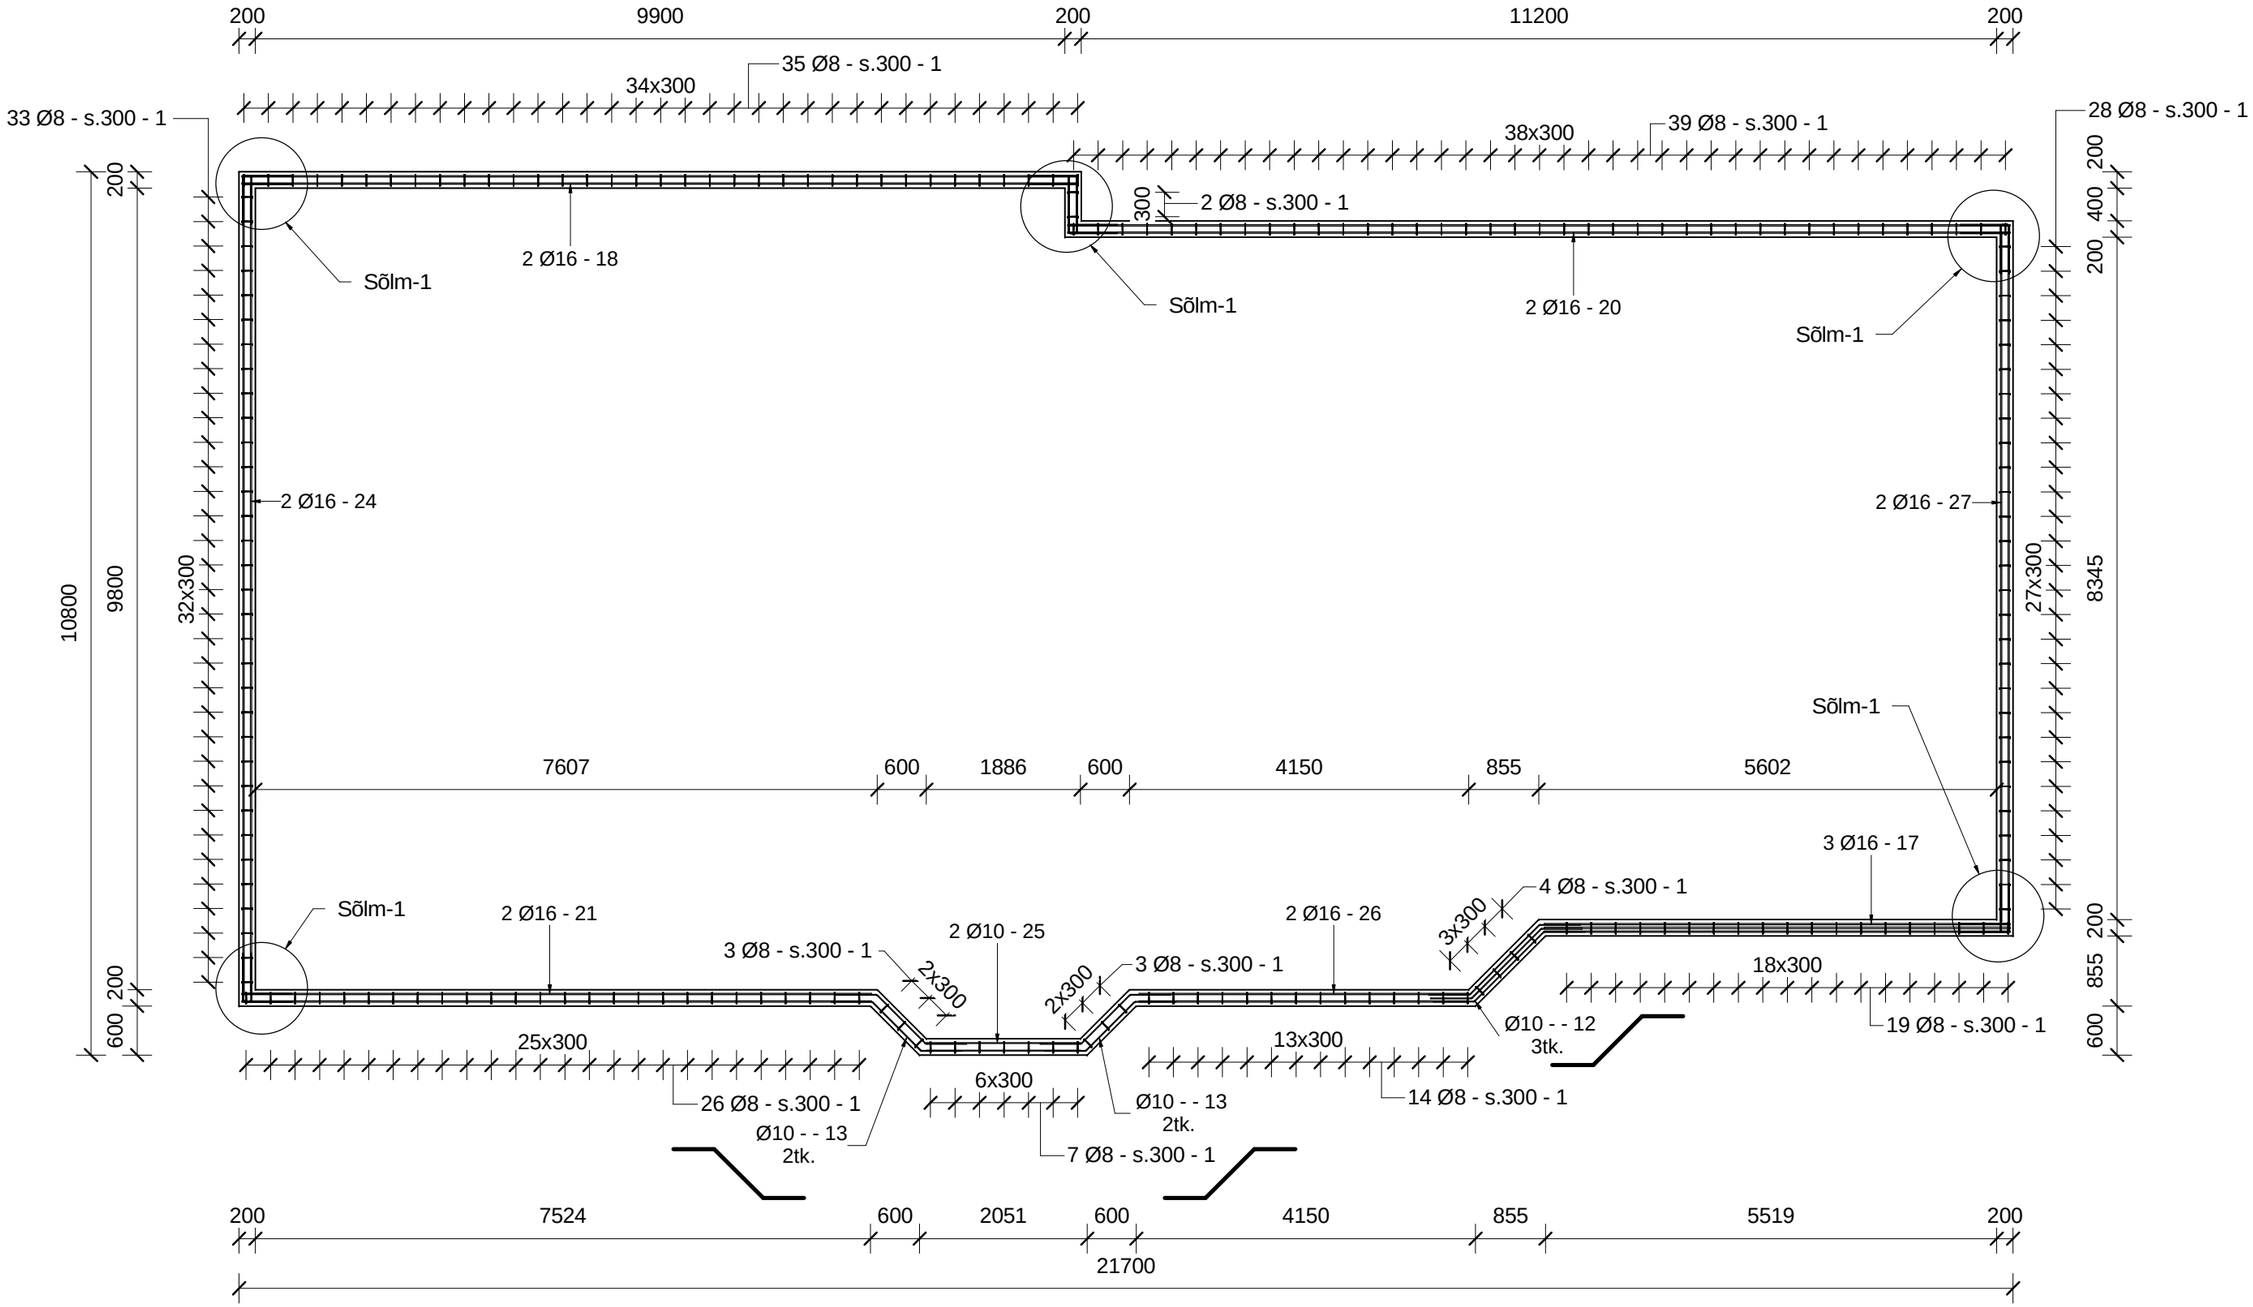


## Sõlm-1
M1:20

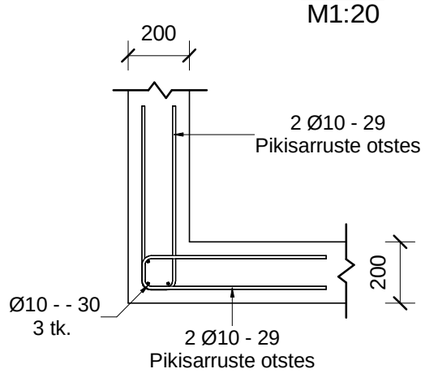


MÄRKUSED:

1. Plaanil on näidatud sokliosa ülemised pikisarrused ja rangid.