




1st Floor Ceramic Tiled Wall Elevations 4A / 01...07 / 4B / 08 / 4C / 09...12

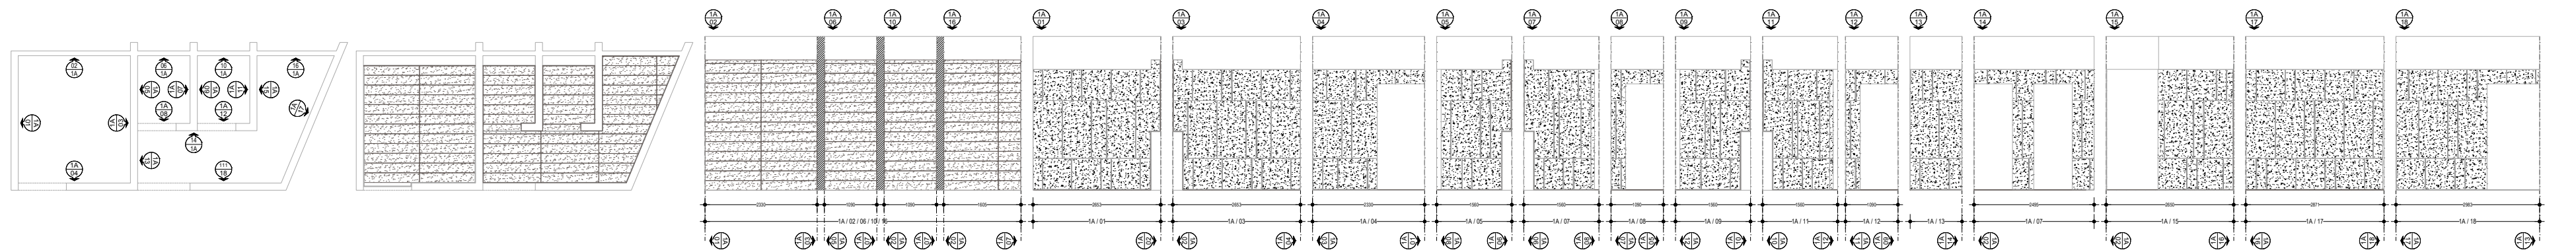


3rd Floor Ceramic Tiled Wall Elevations 3L / 01...25

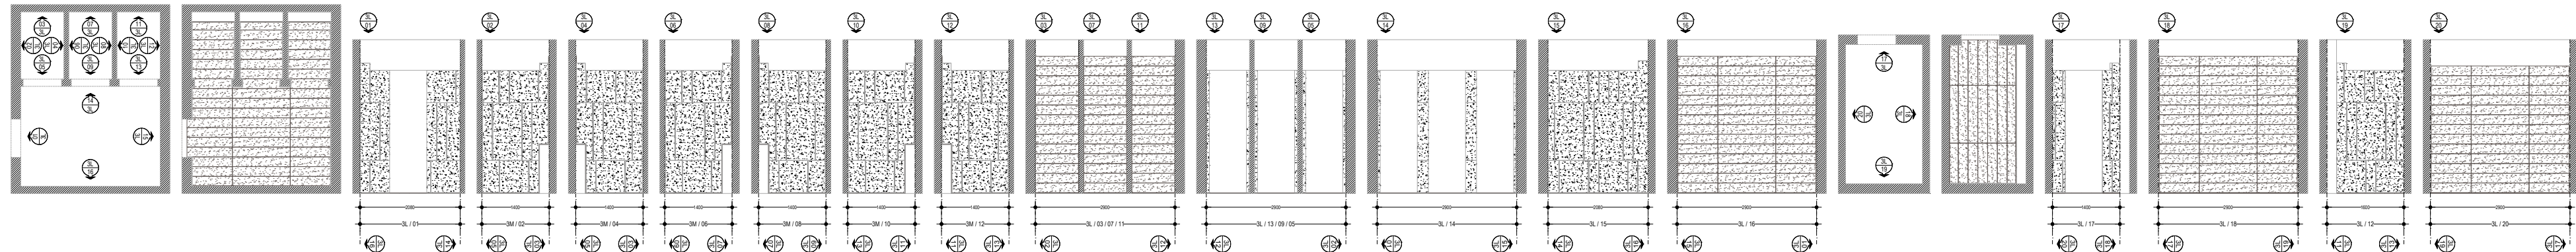


3rd Floor Ceramic Tiled Wall Elevations 3M / 01...04

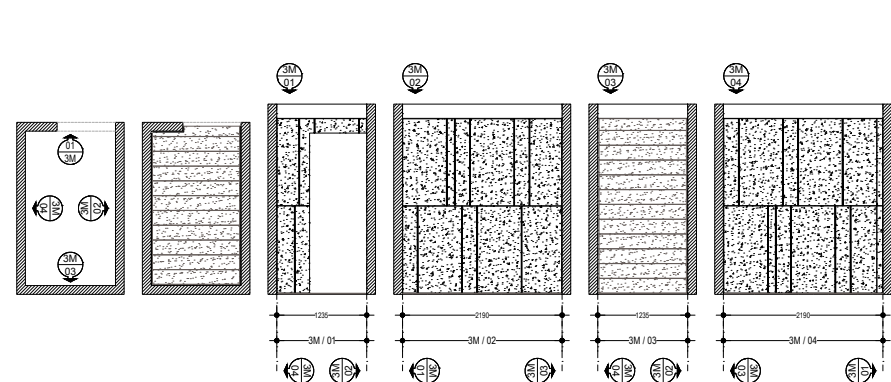


3rd Floor Ceramic Tiled Wall Elevations 3N / 01...04

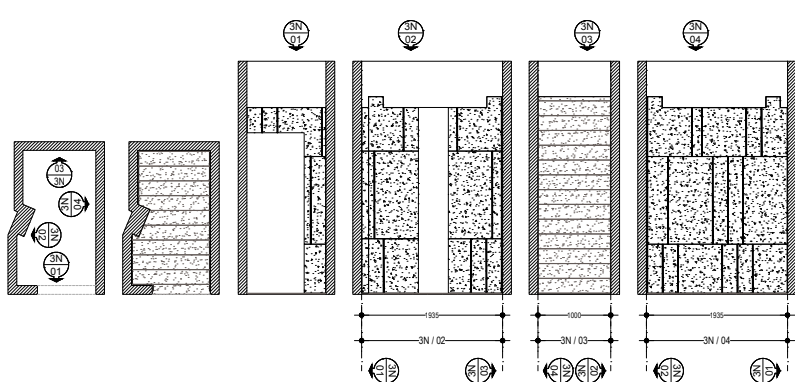


4th Floor Ceramic Tiled Wall Elevations 4H / 01...04

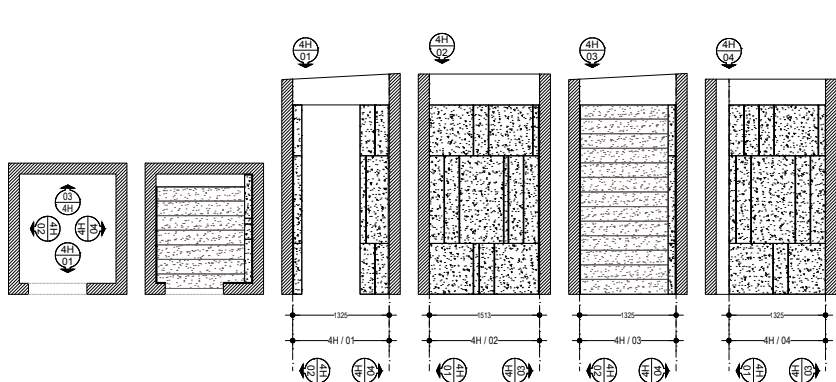

4th Floor Ceramic Tiled Wall Elevations 4I / 01...04

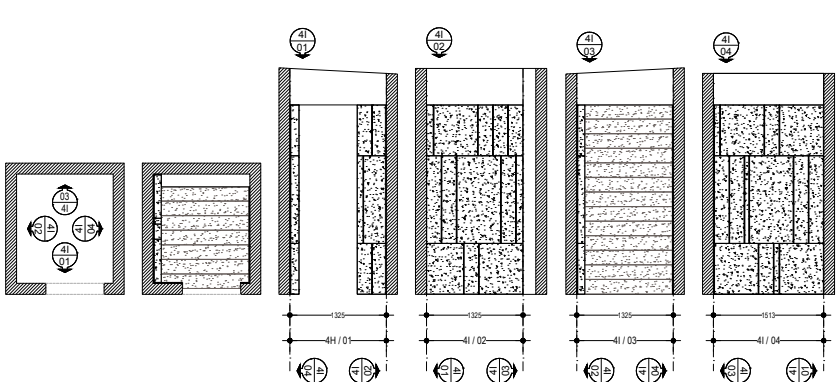

0 and 1st Floor Ceramic Tiled Wall Elevations

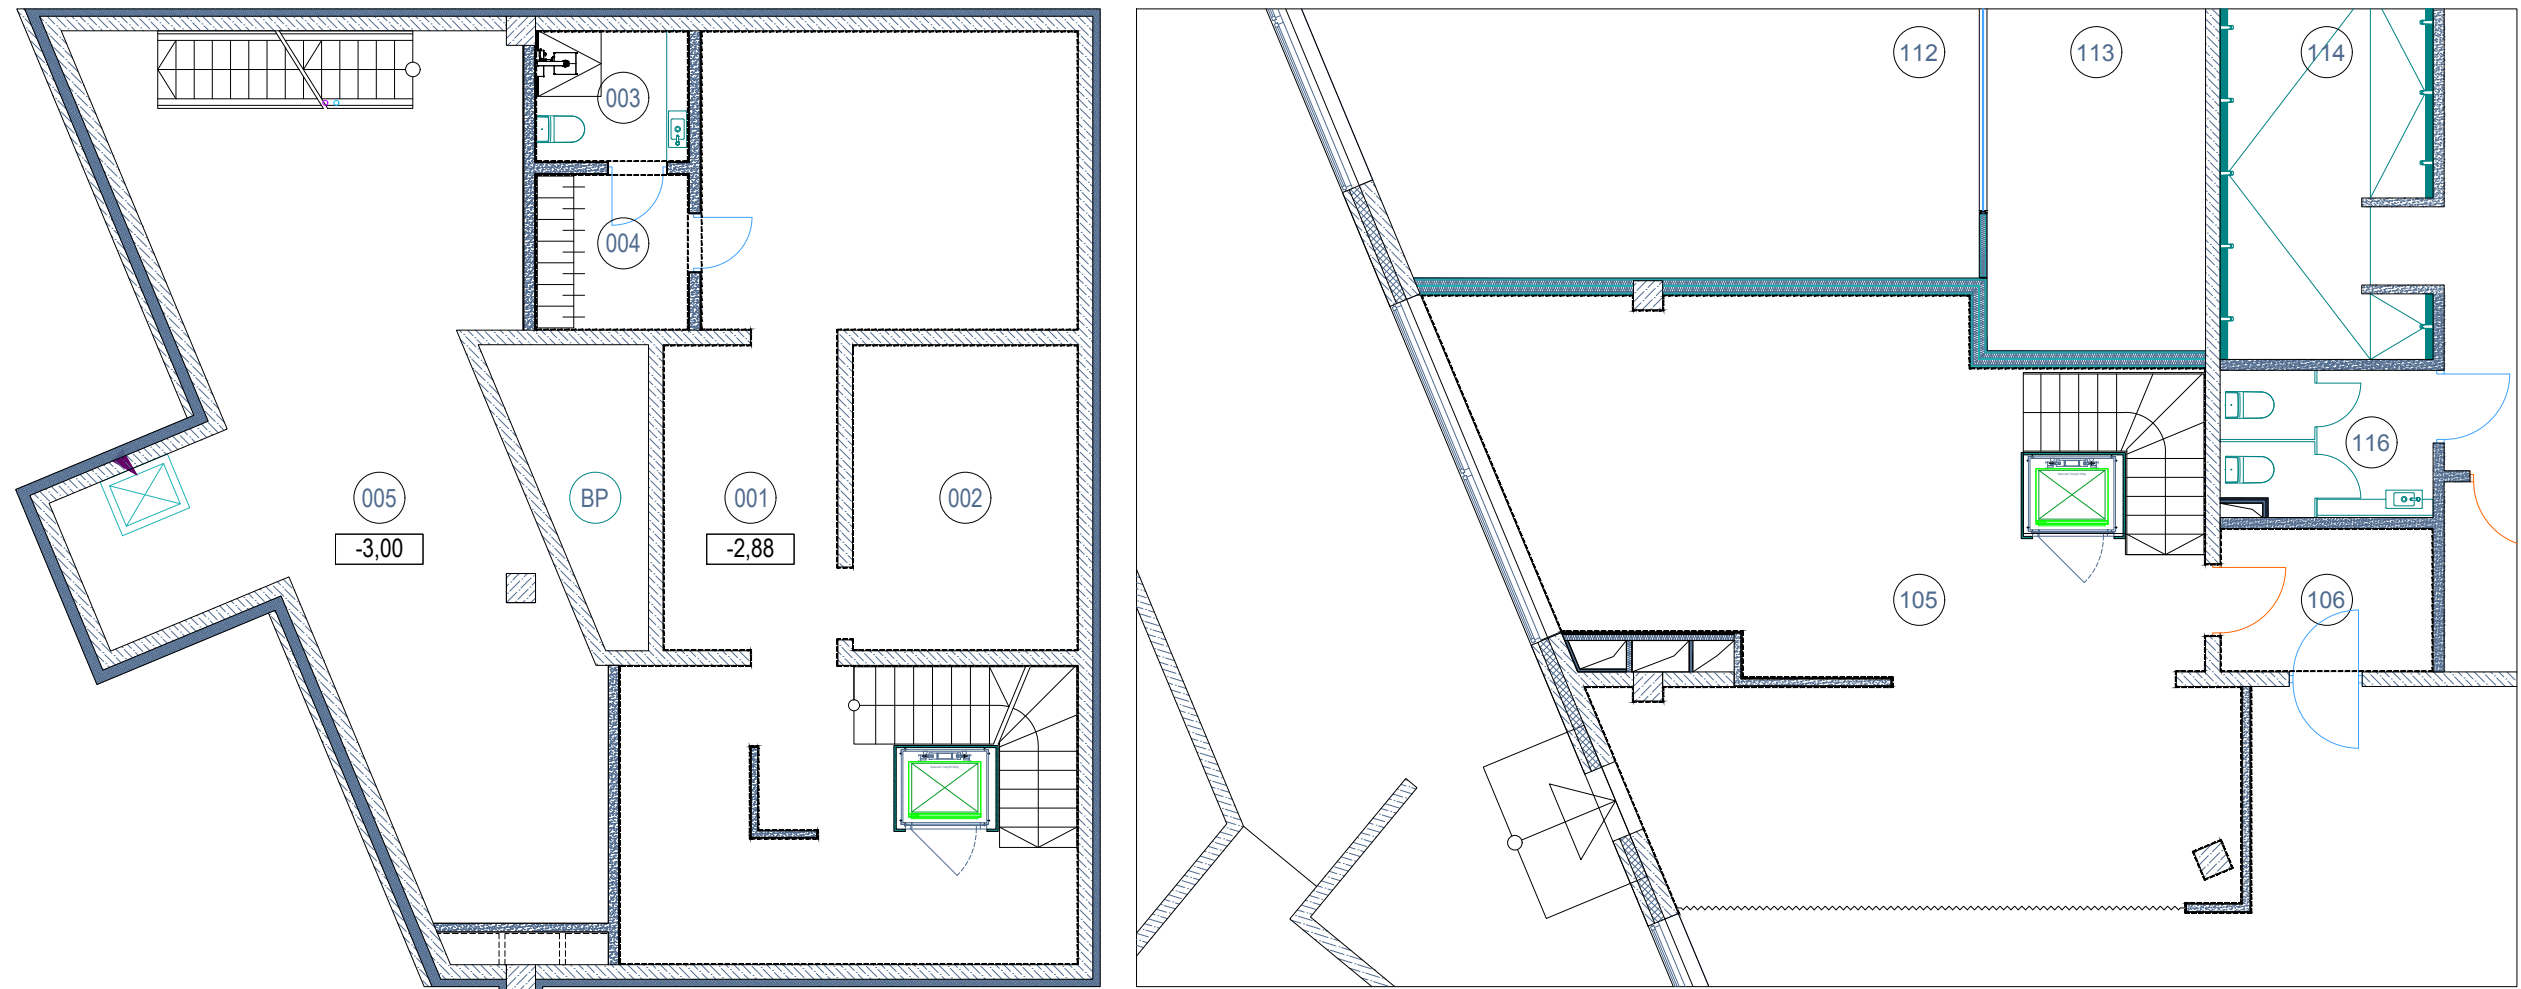

MÄRKUSED

1. Aluspõrandale antakse kas vajalikud kalded või tasandatakse ja/või lihvatakse, kasutades vastavalt tootejuhendi(te)le selleks tööks ettenähtud Mapei segusid. Kaldekiht, Mapei Plan R35 Plus (0...50 mm) või Mapei Plan R180 Plus (10...80 mm);
2. Hüdroisolatsioon Mapei Mapegum WPS (valamu taga- ja külgsseinad (min 500mm valamu servast) / duširuumides Mapei Mapelastic. Torude ja trappide läbiviikude tihendamiseks kasutada Mapei tihenduslappe, sise- ja välisnurgad vormistada kangasindiga, dušitrapid butüülingiga;
3. Plaadiliim Mapei Adesilex P9;
4. Keraamilise plaadi välisnurgad vormistada eeringisse. Veinte nurgaplaadid lõigata eeringusse ja liimida kokku kiviliimiga enne paigaldamist;
5. Põrandate ja seinte sisenurgad tihendada Kiilto Masa liimimassiga (või Mapei alternatiiv), toon kooskõlastada tellijaga.

Korruse number
Seina vaate tähis
3H
28
Seina vaate number

- P3 Keraamiline plaat
1. 300mm... x 600mm, täpsustada tellijaga. 0 korrusel h=2500mm, 1. korrusel h=2500mm;
 2. Starlike Evo kahekomponentne epoksüvuugitide, vuugi laius 3,0mm;

- P3 Keraamiline plaat
1. Provenza Ego Grigio Nat. Rett. 200mm... x 1200mm
 2. Starlike Evo kahekomponentne epoksüvuugitide, vuugi laius 3,0mm;

- P3 Keraamiline plaat
1. Provenza Ego Grigio Nat. Rett. 200mm / 600mm x 1200mm
 2. Seinad krohvitakse. Starlike Evo kahekomponentne epoksüvuugitide, vuugi laius 3,0mm;

- P3 Keraamiline plaat
1. Provenza Ego Ego List Blu 5mmx1198mm;
 2. Seinad krohvitakse. Starlike Evo kahekomponentne epoksüvuugitide, vuugi laius 3,0mm;

Joonise nimi
Seinte keraamiliste plaatide laotusjoonis

Töö nr
1932
Mootkava
1:100 (A2)
Joonise nr
SA-VPL-S01