



ASENDIPLAAN
M 1 : 100 000

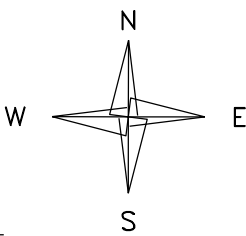

K-2A Ø400 PL/MET
Maapind 45.16
Kaevu kaas 45.16
1. 43.67 Ø200 PVC
2. 43.67 Ø200 PVC
3. 43.68 Ø160 PVC

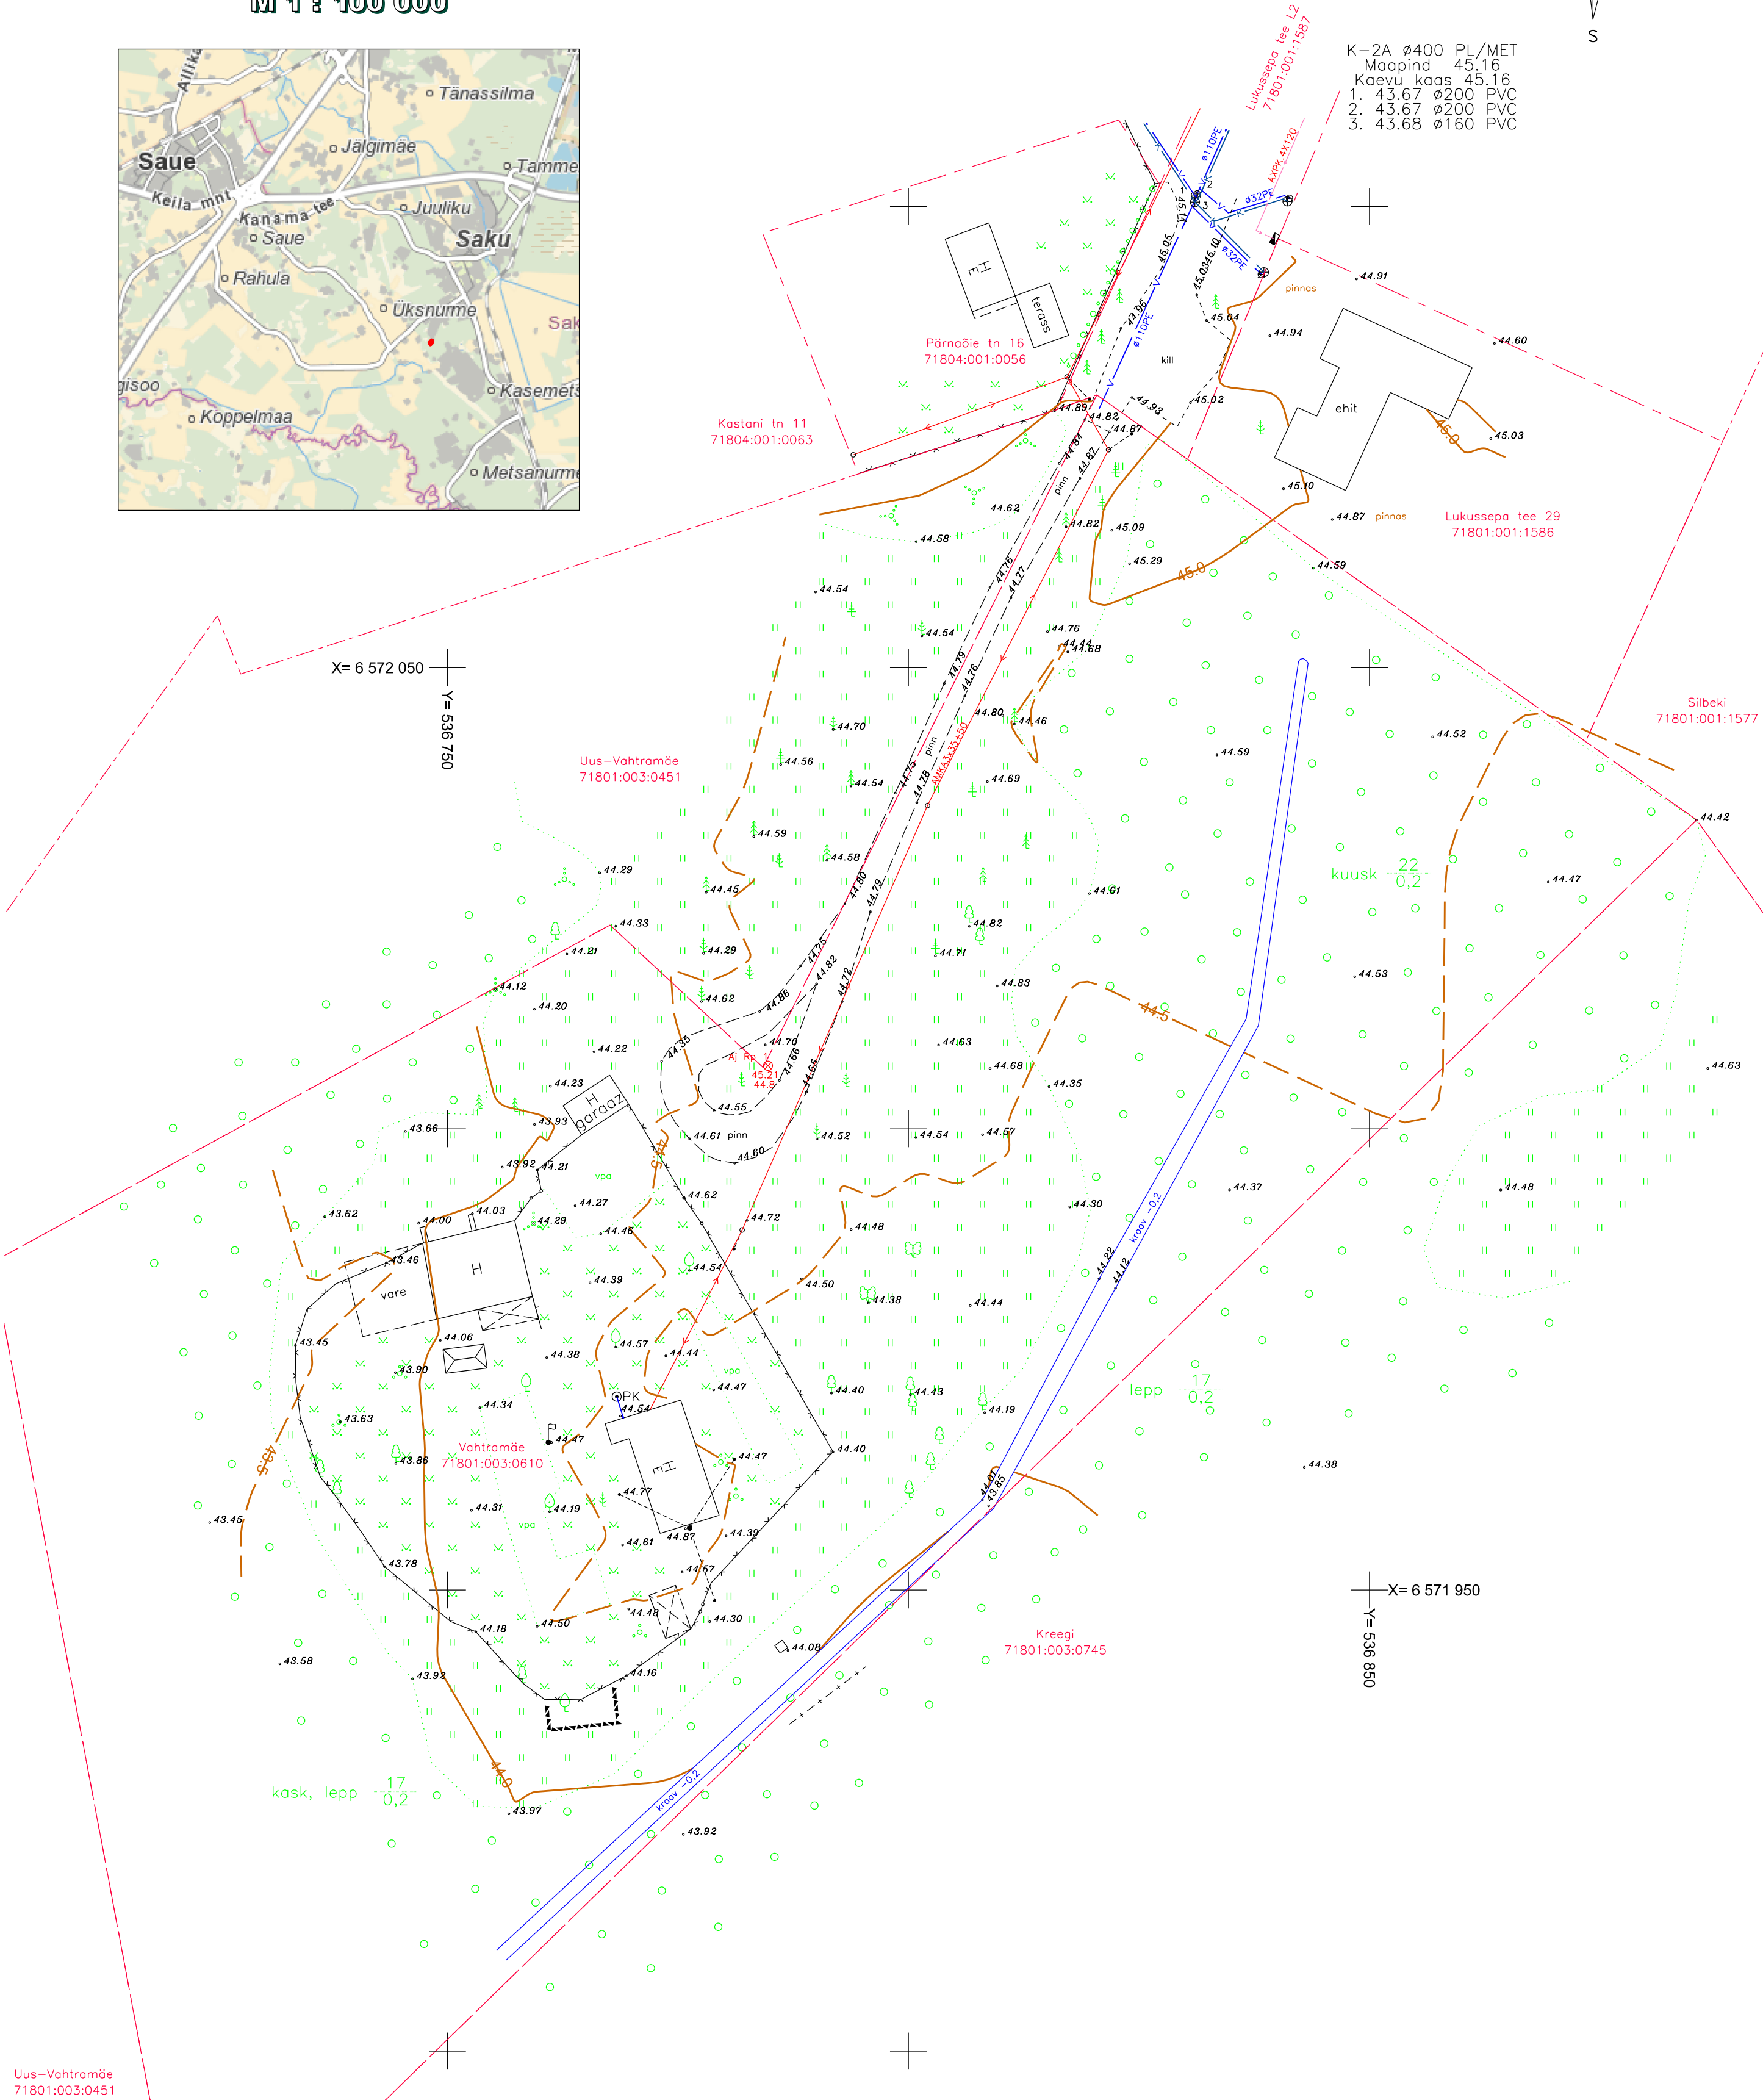

- Märkused:
- Koordinaadid L-Est'97 süsteemis, kõrgused Balti77 süsteemis.
 - Mõõdistamise lähtekoordinaadid ja kõrgused Trimble VRS Now püsijaamade võrk.
 - Katastriüksuse piirid väljastatud Maa-ameti poolt digitaalselt 31.01.2017 a.
 - Vee- ja kanalisatsiooni trassid plaanile kantud teostusmöödistuse TJS-83/12 Lukusepa tee (Silbeki) kanal, vesi (AV Geodeesia OÜ 12.11.2012) joonistelt.

Võrguhaldajate kooskõlastused		
Kuupäev	Kooskõlastaja	Kooskõlastuse nr.
16.02.2017	Telia Eesti AS	IP17031-16806
17.02.2017	Elektrilevi OÜ	2462183225

Geodeet Kaido Põrk				Objekti asukoht ja nimetus:	
Kutsetunnistus Geodeet V (nr: 085665) E-post: kaido.pork@gmail.com Telefon: +37 256 463 602				Harju maakond, Saku vald Üksnurme küla, Vahtramäe	
				Joonise nimetus:	
				Geodeetiline alusplaan	
				Tellija:	
				Silvia Kümnik	
				Töö nr:	
				T-17-1	
				Kuupäev:	
				16.02.2017	