
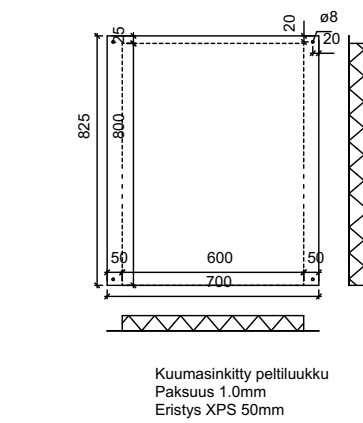
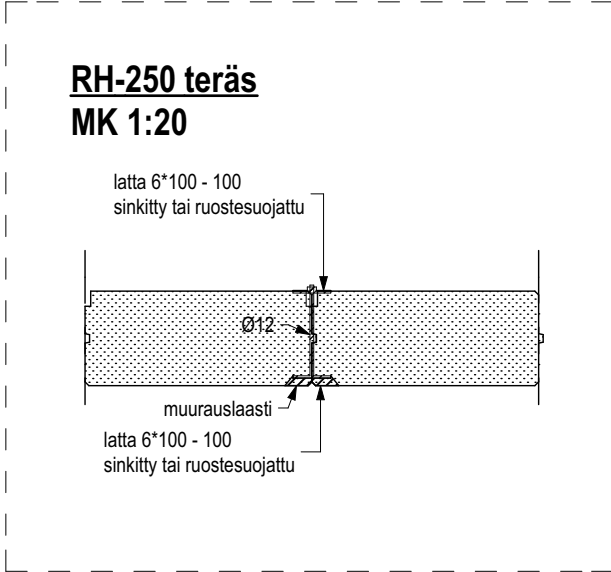
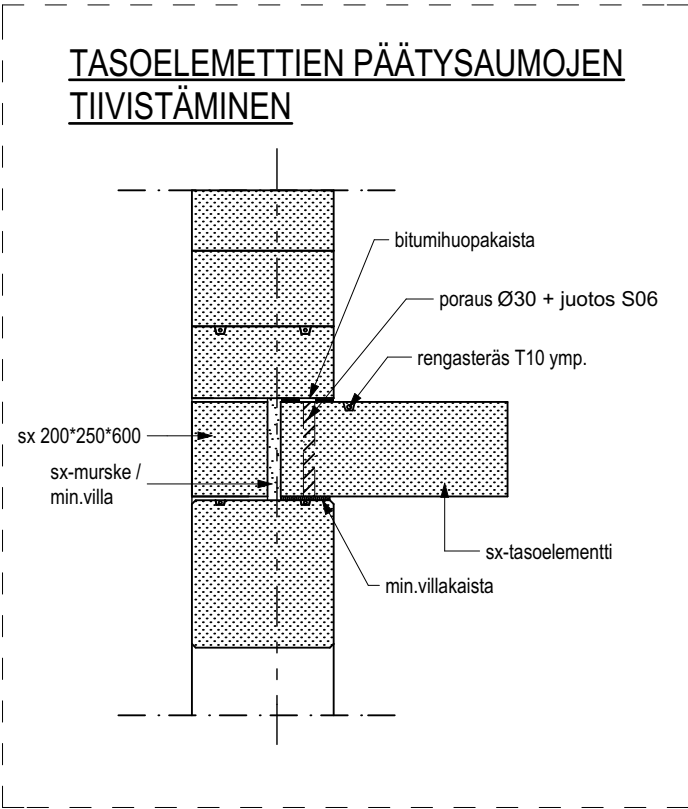


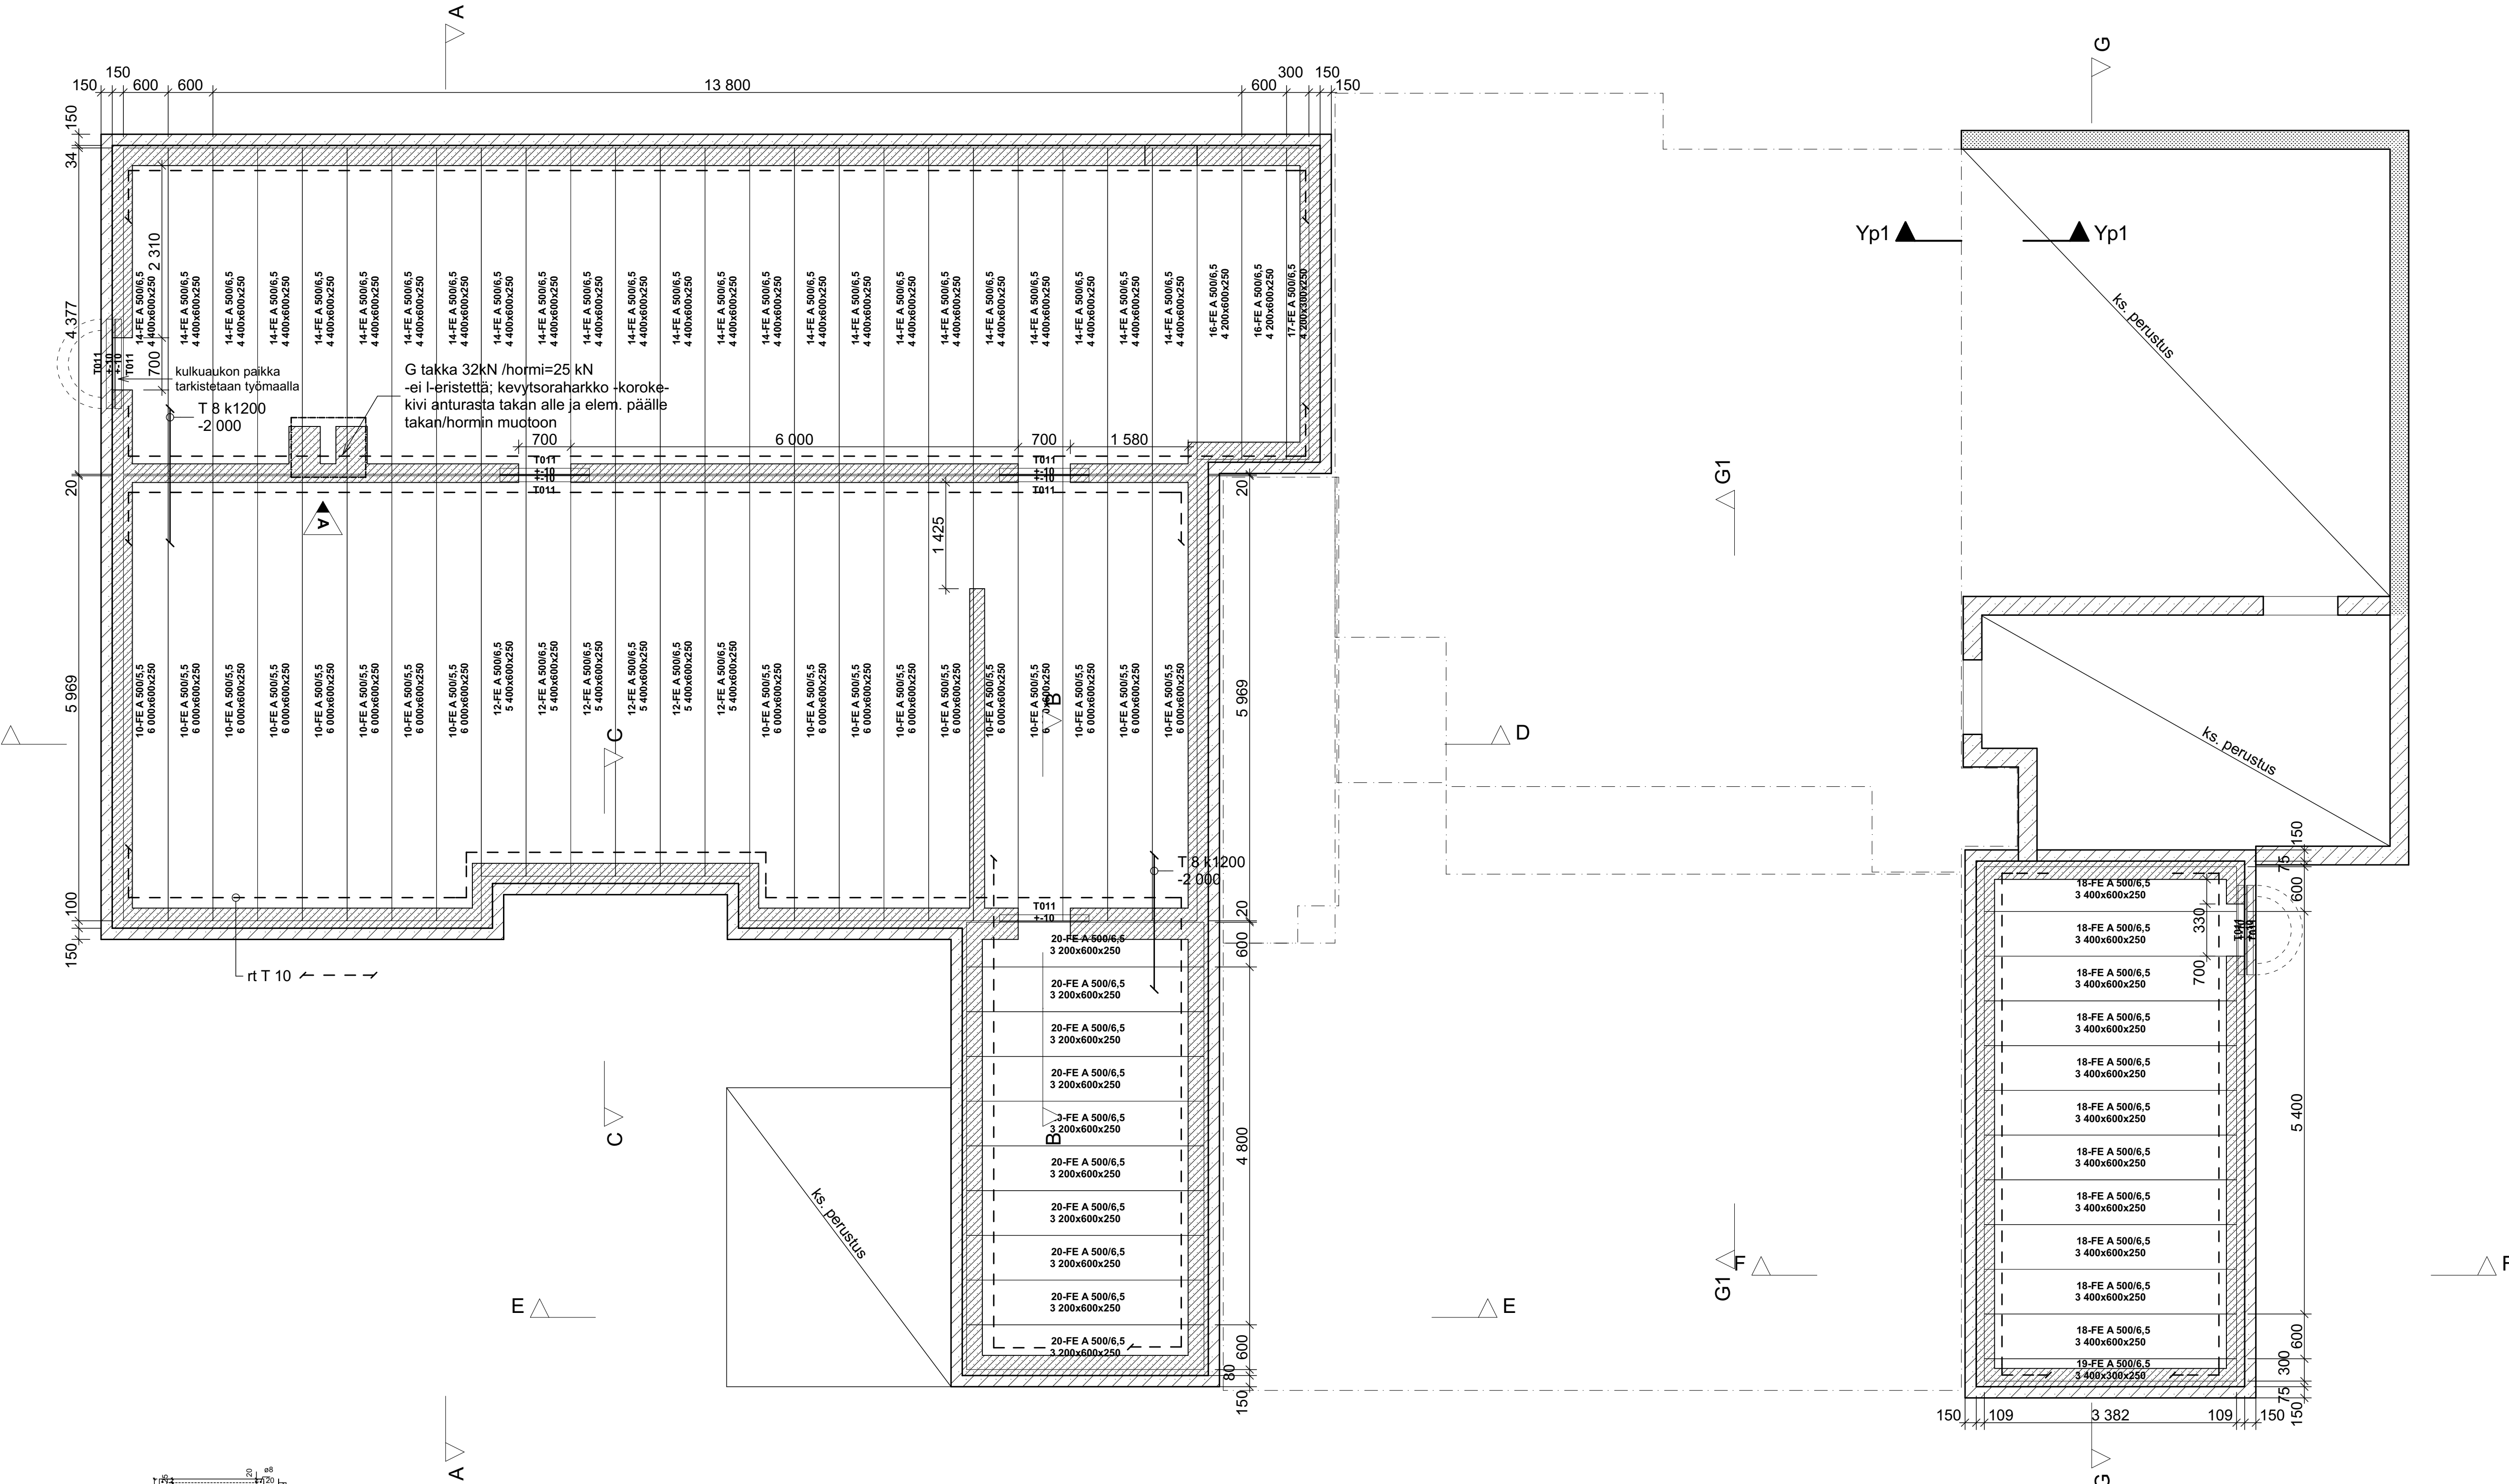

Dröymintätilan luokku, esimerkki

Teräsluettelo alapohja					
KERROS	TUNNUS	TERÄSOSA	ERIKOIS	PITUUS	MÄÄRÄ HUOM
alapohja	T011	L 90x90x9		1 200	9
					9

- * RAKENNETERÄKSET KUUMASINKITYJÄ
- * KAKKI HITSAUKSET LUOKKAAN HL WC 3mm YMP.
- * HITSAUSSAUMOJEN JÄLKIPUHJISTUS FE SA 2 (TERÄSHARJAU)
- * HITSAUSSAUMOJEN MAALAUUS SINKKIPÖLYMAAILLA PAKSUUDELTaan 160 MIKROMETRIÄ.

Tasoelementtiluettelo alapohja									
KERROS	TUNNUS	MASSA	KUORMALK	RAU...	KORK...	LEVEYS	PITUUS	MÄÄRÄ	HUOM
alapohja	10	500	5,5		250	600	5 969	18	
	12	500	6,5		250	600	5 372	6	
	14	500	6,5		250	600	4 377	24	
	16	500	6,5		250	600	4 178	2	
	17	500	6,5		250	300	4 178	1	
	18	500	6,5		250	600	3 382	11	
	19	500	6,5		250	300	3 382	1	
	20	500	6,5		250	600	3 183	10	
								73	

- * SIPOREX-ELEMENTTIEN MINIMITUKIPINTA ON 90 MM
- * ELEMENTIT OVAT SAUMAPONITTUJA
- * ELEMENTTIEN SAUMAT JUOTETAAN S06-OHUTLAASTILLA
- * ELEMENTTEJÄ EI SAA KUORMITTAA ENNENKUIN SAUMOJEN JUOTOKSET OVAT KOVETTUNEET (VÄH. 1 VRK.)
- * VAKIOELEMENTTIEN (LEV. 600 MM) SAUMOIHIIN SAA TEHDÄ LEVEYDELTAAN 100+100 MM AUKKOJA
- * ELEMENTTEJÄ EI SAA KATKAISTA
- * VAKIOELEMENTTEIHIN SAA TEHDÄ YKSITTÄISIÄ REIKIÄ HALK. MAX. 40 MM TERÄKSIÄ RIKKOMATTA

!!! MUUT LÄPIVIENIT VAKIOELEMENTTIEN SAUMOISTA !!!

HYÖTYKUORMA 1,5 kN/M2
RAKENTEET: PINTALAATTA 2,0 kN/M2
VRT. TASOELEMENTTILUETTELO KUORMALUOKKA

Kaupunginosa 14 HUHTALA	Korttelin 57	Tontin/RT:n 1	Viranomaisen arkkitehtimerkintä varten	
Rakennusluokitus Uudisrakennus	Piirustaja Rakennepiirustus	Julkaisu numero 01.02		
Rakennuksen nimi ja osoite Niemelä Harri & Anne Maatammenkuja 3	Piirustuksen sisältö Alapohja	Mittakaavat 1:1, 1:20, 1:50, 1:25		
Seinäjoki				
Suunnittelijan nimi, päiväys ja allekirjoitus	Suunnitteluala, työn numero ja piirustuksen numero		Muutos	
Varsinais-Suomen Rakennussuunnittelu Oy Tasalanauko 3, 21200 Raisio puh. 0400 521620 Pekka Rannila RI	RAK Päiväys Raisio 18.12.2014		JÄMÄRE: , 20140060K	

RAK