

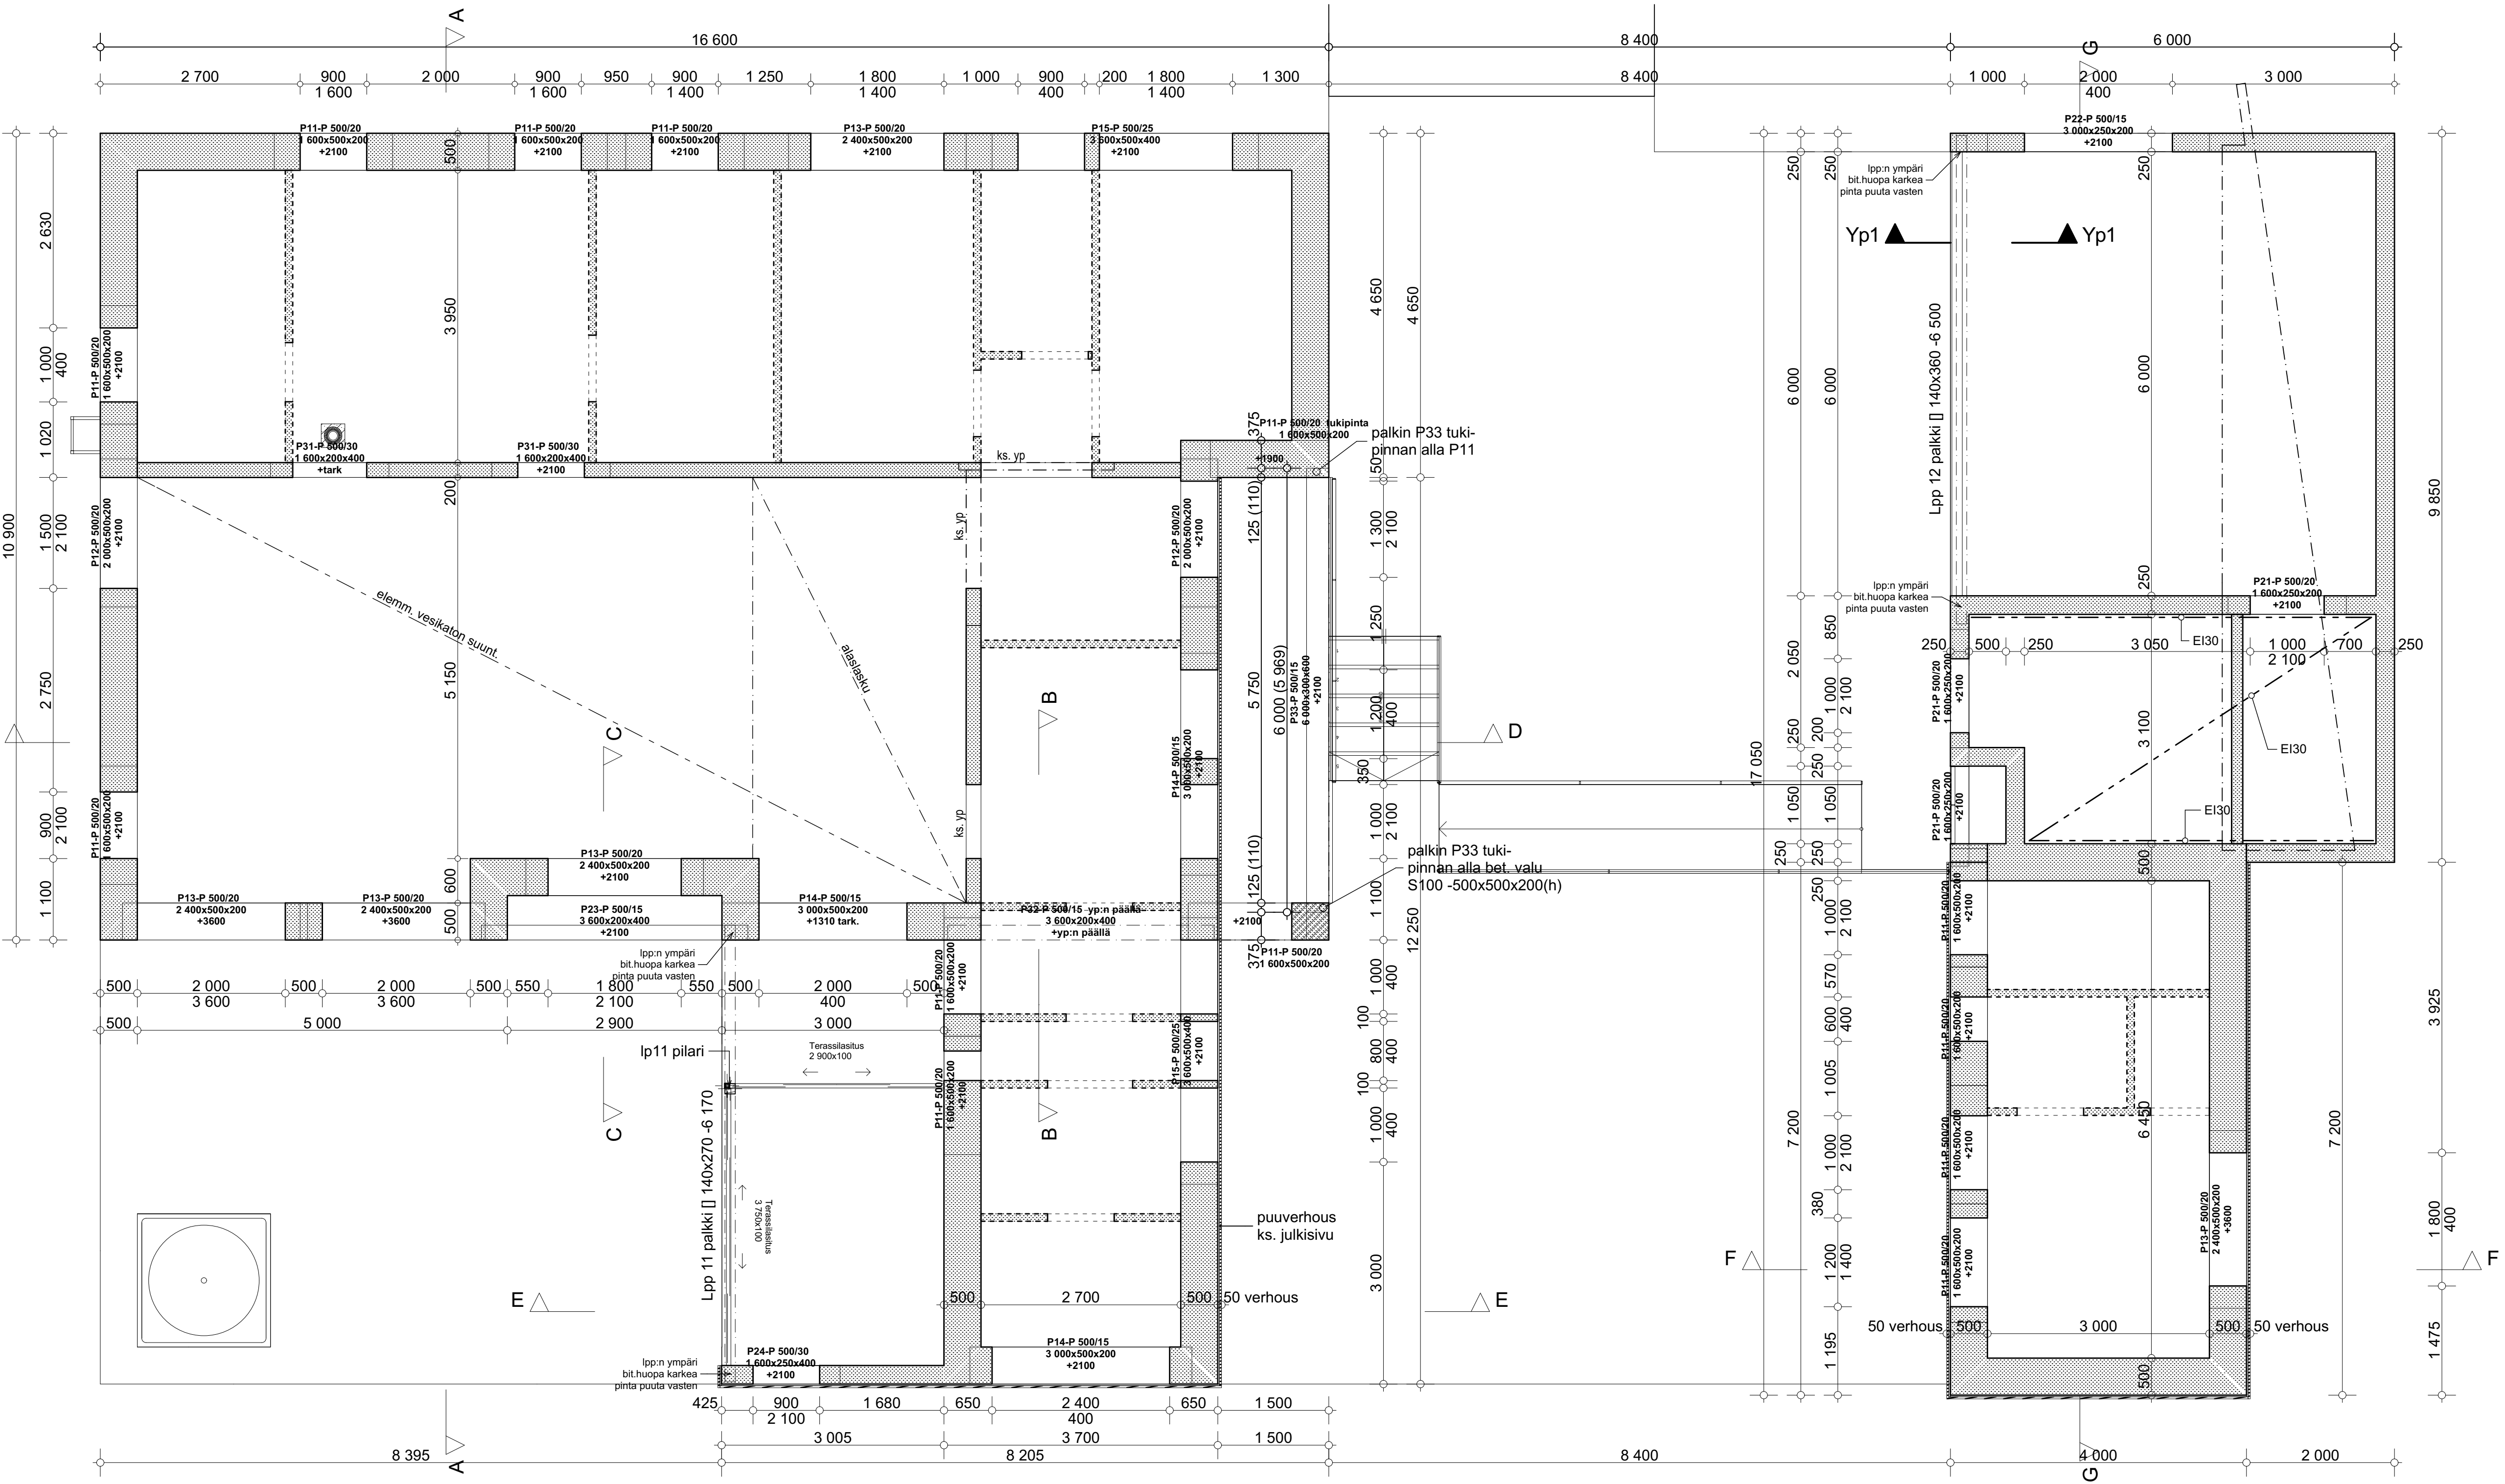


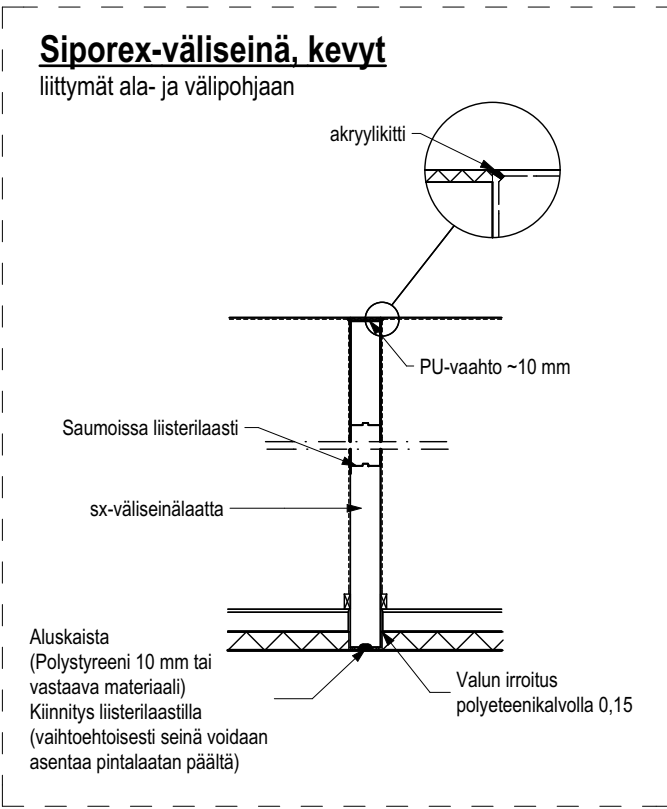

Palkkien tukipinnat:

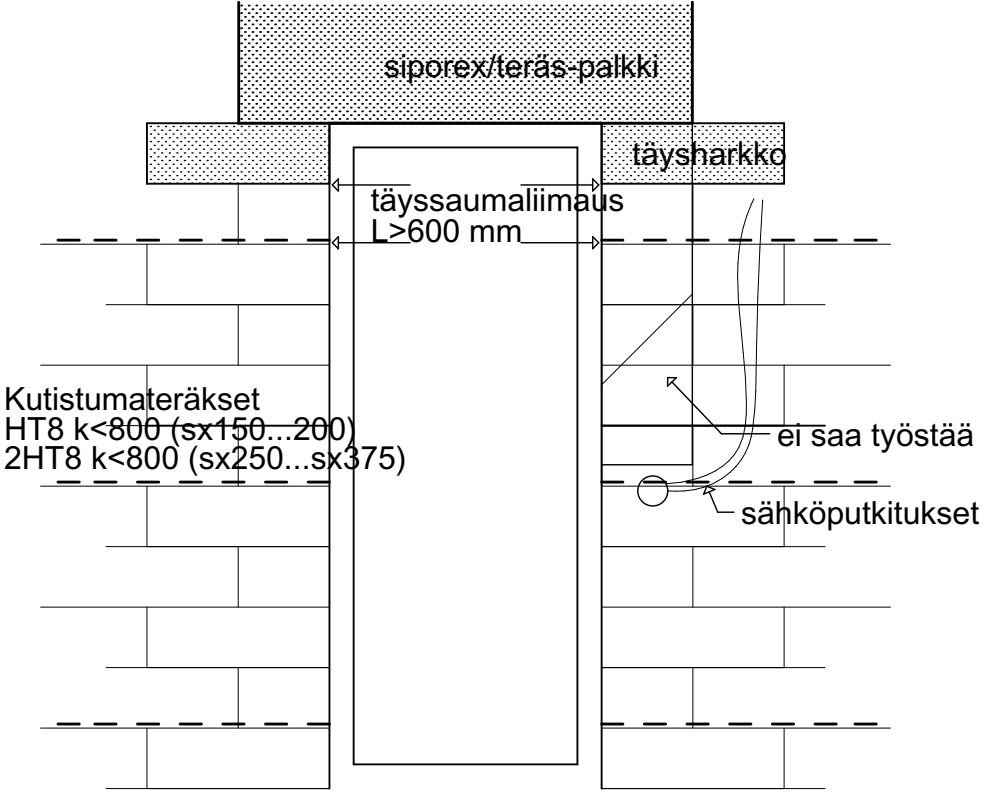

Liimapaut 1. kerros				
KERROS	TUNNUS	PITUUS	MÄÄRÄ	HUOM
1. Kerros	Lp 11 □ 140x140	2 600	1	
	Lpp 11 □ 140x270	6 170	1	
	Lpp 12 □ 140x360	6 500	1	

Teräsuuettelo 1. kerros				
KERROS	TUNNUS	TERÄSOSA	ERIKOIS	PITUUS MÄÄRÄ HUOM

Palkkiliuettelo 1. krs						
KERROS	TUNNUS	KUORMALUOKKA	LEVEYS	KORKEUS	PITUUS	MÄÄRÄ HUOM
1. Kerros	P11	20	500	200	1 600	1 tukipinta
	P11	20	500	200	1 600	12
	P12	20	500	200	2 000	2
	P13	20	500	200	2 400	5
	P14	15	500	200	3 000	3
	P15	25	500	400	3 600	2
	P21	20	250	200	1 600	3
	P22	15	250	200	3 000	1
	P23	15	200	400	3 600	1
	P24	30	250	400	1 600	1
	P31	30	200	400	1 600	2
	P32	15	200	400	3 600	1 y:n päällä
	P33	15	300	600	6 000	1

35

* SIPOREX-PALKKIEN TUKIPINTOJEN TULEE OLLA TASAISIA
JA MUODOSTUA KOKONAISISTA HARKOISTA
* PALKKIEN MINIMI-TUKIPINTA ON 250mm
* PALKIT ON ASENNETTÄVÄ MERKINTÄÄ "ALAS" NOUDATTAEN

PALKKIEN JA SX-SEINÄN VÄLIIN (SEINÄN PÄÄLLE, PALKIN ALLE)
AINA LAASTITASAUS OHUTSAUMALAASTILLA!

* RAKENNETERÄKSET KUUMASINKITTYYJÄ
* KAIKKI HITSAUKSET LUOKKAAN HL WC 3mm YMP.
* HITSAUSSAUMOJEN JÄLKIPUHDISTUS FE SA 2 (TERÄSHARJAU)
* HITSAUSSAUMOJEN MAALAUUS SINKKI-PÖLYMAALILLA PAKSUUDELTaan 160 MIKROMETRIÄ.

Kaupunginosa 14 HUHTALA	Korttilista 57	TontinR.no 1	Viranomaisen arkistointimerkintä varten	
Rakennusluonnos Uudisrakennus	Piirustaja Rakennepiirustus	Julkaisu numero 01.03		
Rakennuksen nimi ja osoite Niemelä Harri & Anne Maatammenkuja 3	Piirustuksen sisältö 1. Kerros	Mittakaavat 1:50, 1:1, 1:25		
Seinäjoki				
Suunnittelijan nimi, päiväys ja allekirjoitus Varsinais-Suomen Rakennussuunnittelu Oy Tasalanaukio 3, 21200 Raisio puh. 0400 521620 Pekka Rannila RJ			Suunnitteluala, työn numero ja piirustuksen numero Muidos JÄMERÄ: , 20140060K	