


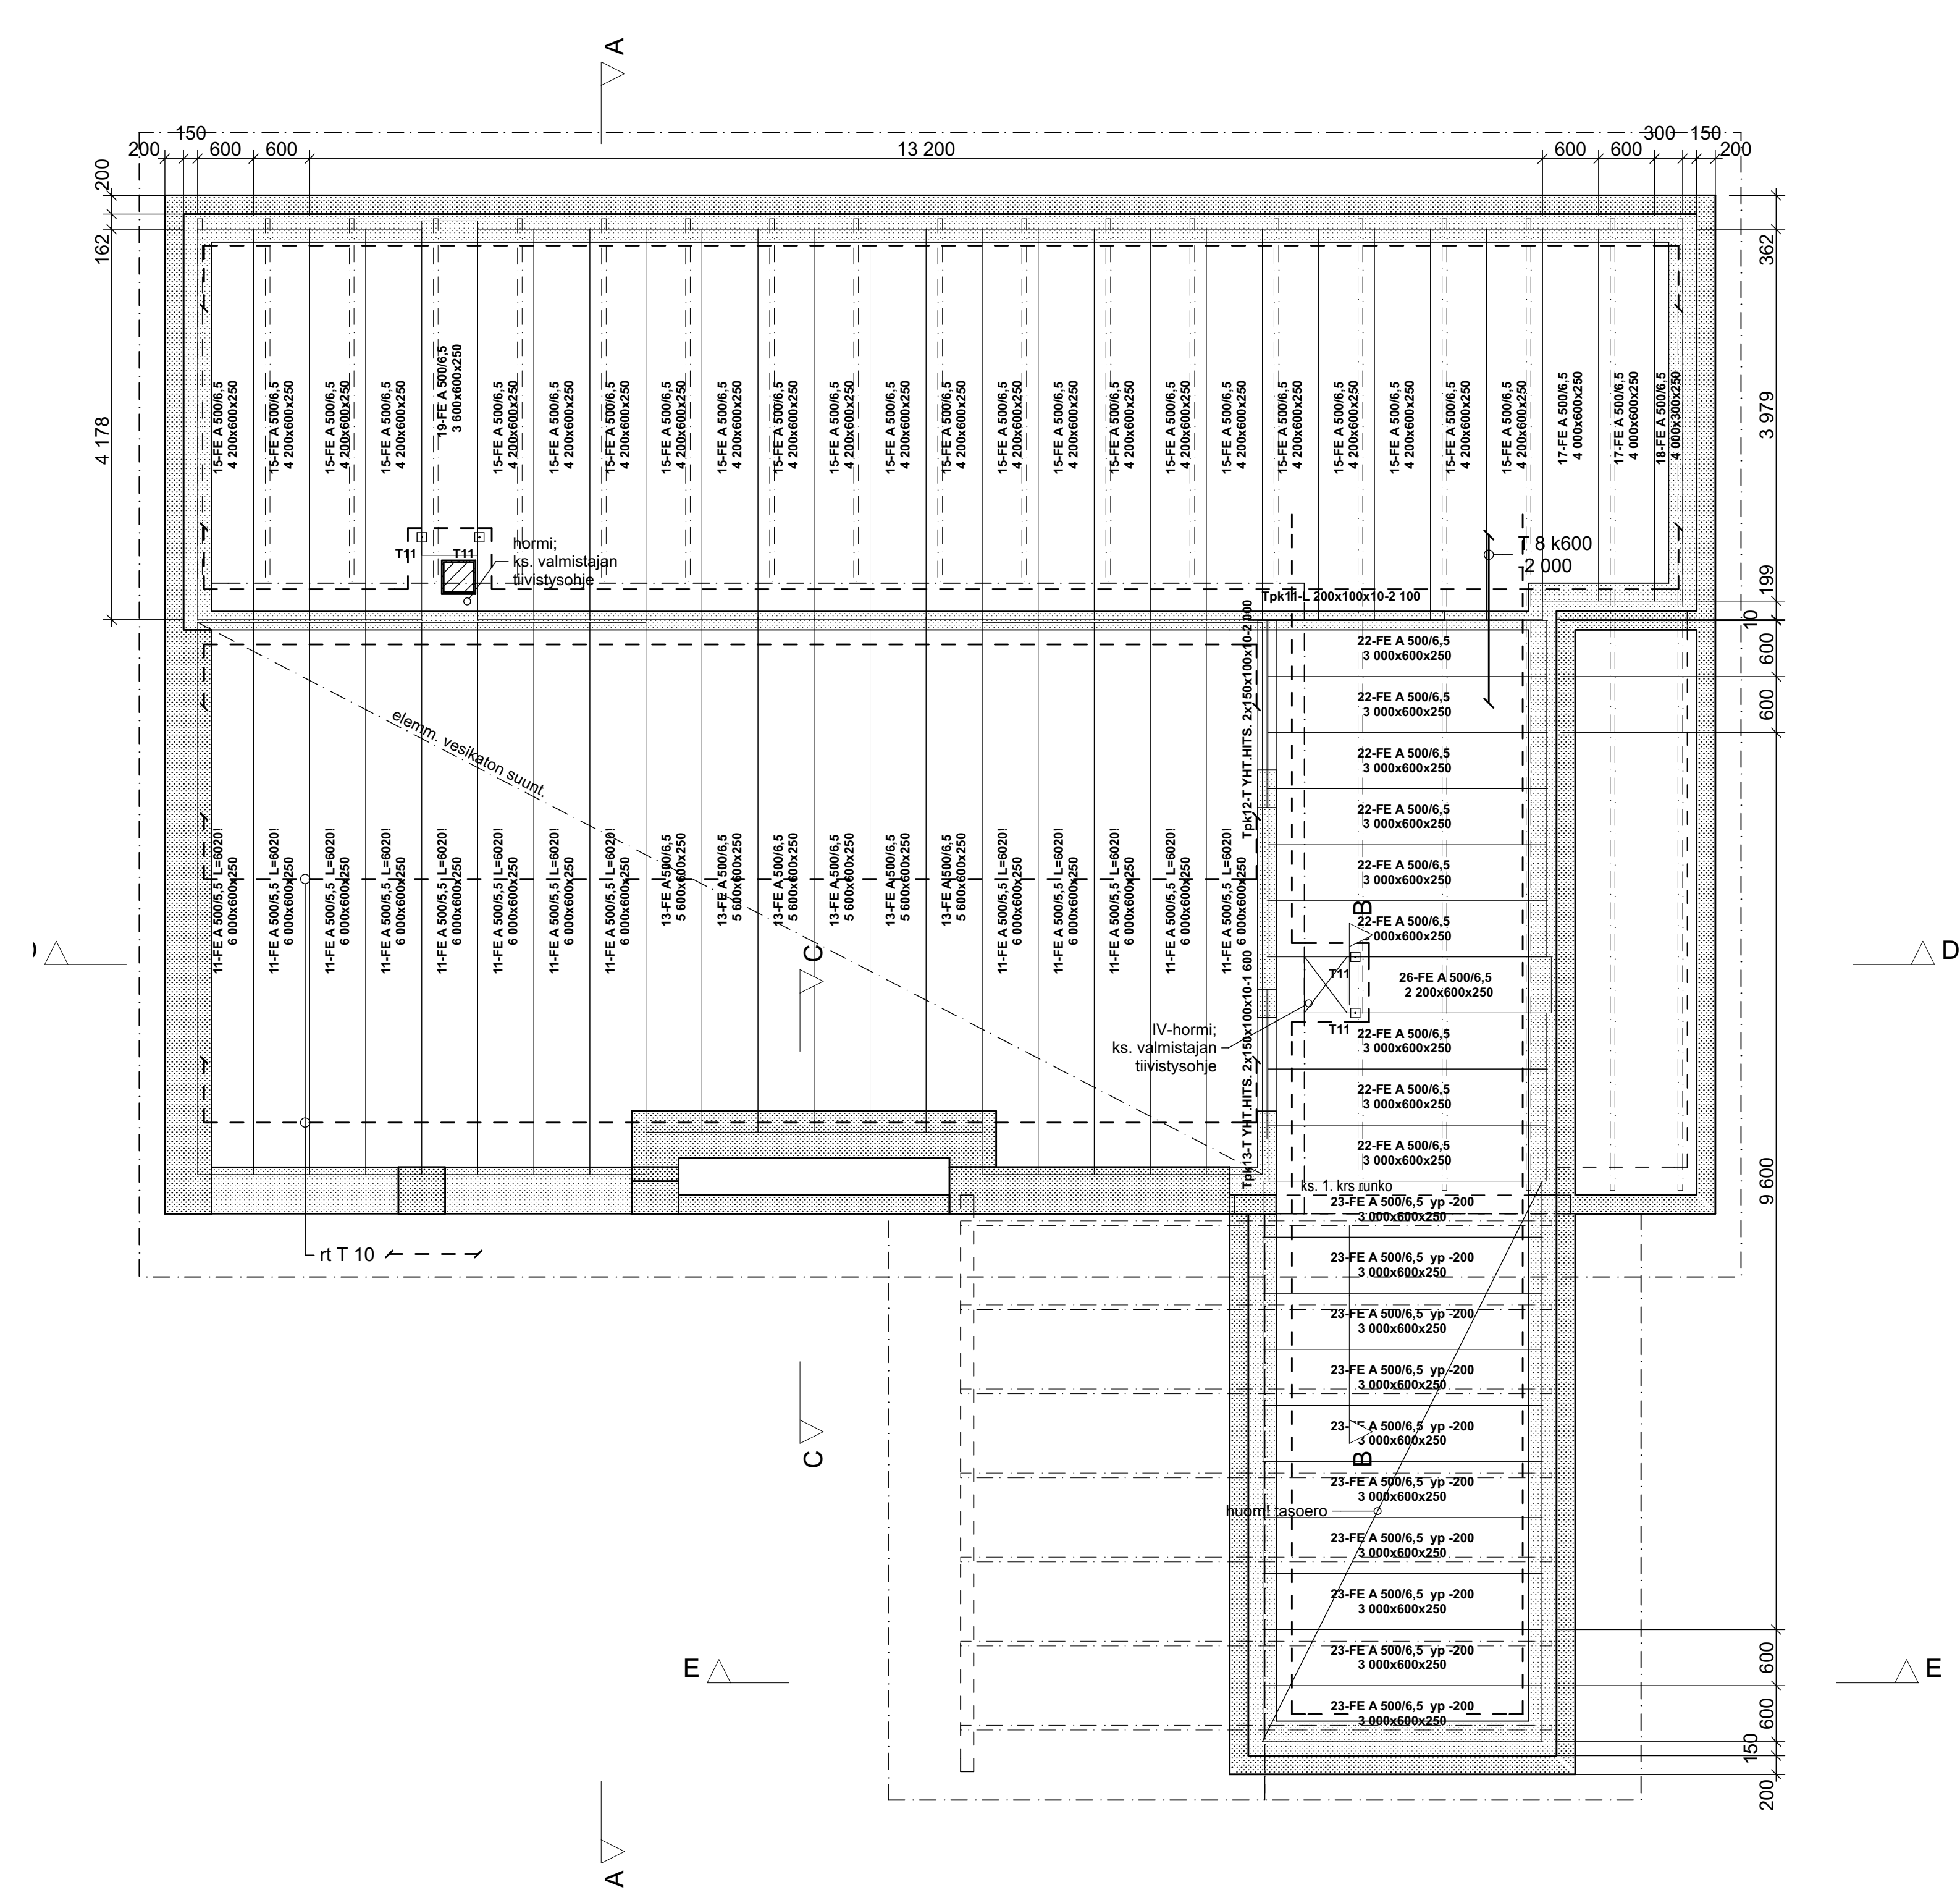

Teräsluettelo Yläpohja					
KERROS	TUNNUS	TERÄSOSA	ERIKOIS	PITUUS	MÄÄRÄ HUOM
Yläpohja					
	T11	RH 250 PULTTI L=300 MM		100	4 Elem. tasoon
	Tpk11	L 200x100x10		2 100	1
	Tpk12	T YHT.HITS. 2x150x100x10		2 000	1 hits Tpk11
	Tpk13	T YHT.HITS. 2x150x100x10		1 600	1
7					


* RAKENETERÄKSET KUUMASINKITTYYJÄ
* KAIKKI HITSAUKSET LUOKKAAN HL WC 3mm YMP.
* HITSAUSSAUMOJEN JÄLKIPUHDISTUS FE SA 2 (TERÄSHARJAUS)
* HITSAUSSAUMOJEN MAALAUUS SINKKIPÖLYMAALILLA PAKSUUDELTaan 160 MIKROMETRIÄ.

Tasoelementtiluettelo Yläpohja								
KERROS	TUNNUS	MASSA	KUORMALK	RAUD...	KORKEUS	LEVEYS	PITUUS	MÄÄRÄ HUOM
Yläpohja								
	11	500	5,5		250	600	5 969	13 L=6020l
	13	500	6,5		250	600	5 571	6
	15	500	6,5		250	600	4 178	23
	17	500	6,5		250	600	3 979	2
	18	500	6,5		250	300	3 979	1
	19	500	6,5		250	600	3 581	1
	22	500	6,5		250	600	2 984	9
	23	500	6,5		250	600	2 984	10 yp -200
	24	500	6,5		250	600	3 382	20
	25	500	6,5		250	300	3 382	2
	26	500	6,5		250	600	2 188	1

* SIPOREX-ELEMENTTIEN MINIMITUKIPINTA ON 90 MM
* ELEMENTIT OVAT SAUMAPONTATTUJA
* ELEMENTTIEN SAUMAT JUOTETAAN SPS-OHUHLAUSTILLA
* ELEMENTTEJÄ EI SAA KUORMITTAA ENNENKUIN SAUMOJEN JUOTOKSET OVAT KOVETUNEET (VÄH. 1 VRK.)
* VAKIOELEMENTTIEN (LEV. 600 MM) SAUMOIHIN SAA TEHDÄ LEVEYDELTAAN 100+100 MM AUKKOJA
* ELEMENTTEJÄ EI SAA KATKAISTA
* VAKIOELEMENTTEIHIN SAA TEHDÄ YKSITÄISIÄ REIKIÄ HALK. MAX. 40 MM TERÄSIÄ RIKKOMATTA

!!! MUUT LÄPIVIENIT VAKIOELEMENTTIEN SAUMOISTA !!!

HYÖTYKUORMA 1.5 KN/M2
RAKENTEET: PINTALAATTA 2.0 KN/M2
VRT. TASOELEMENTTILUETTELO KUORMALUOKKA

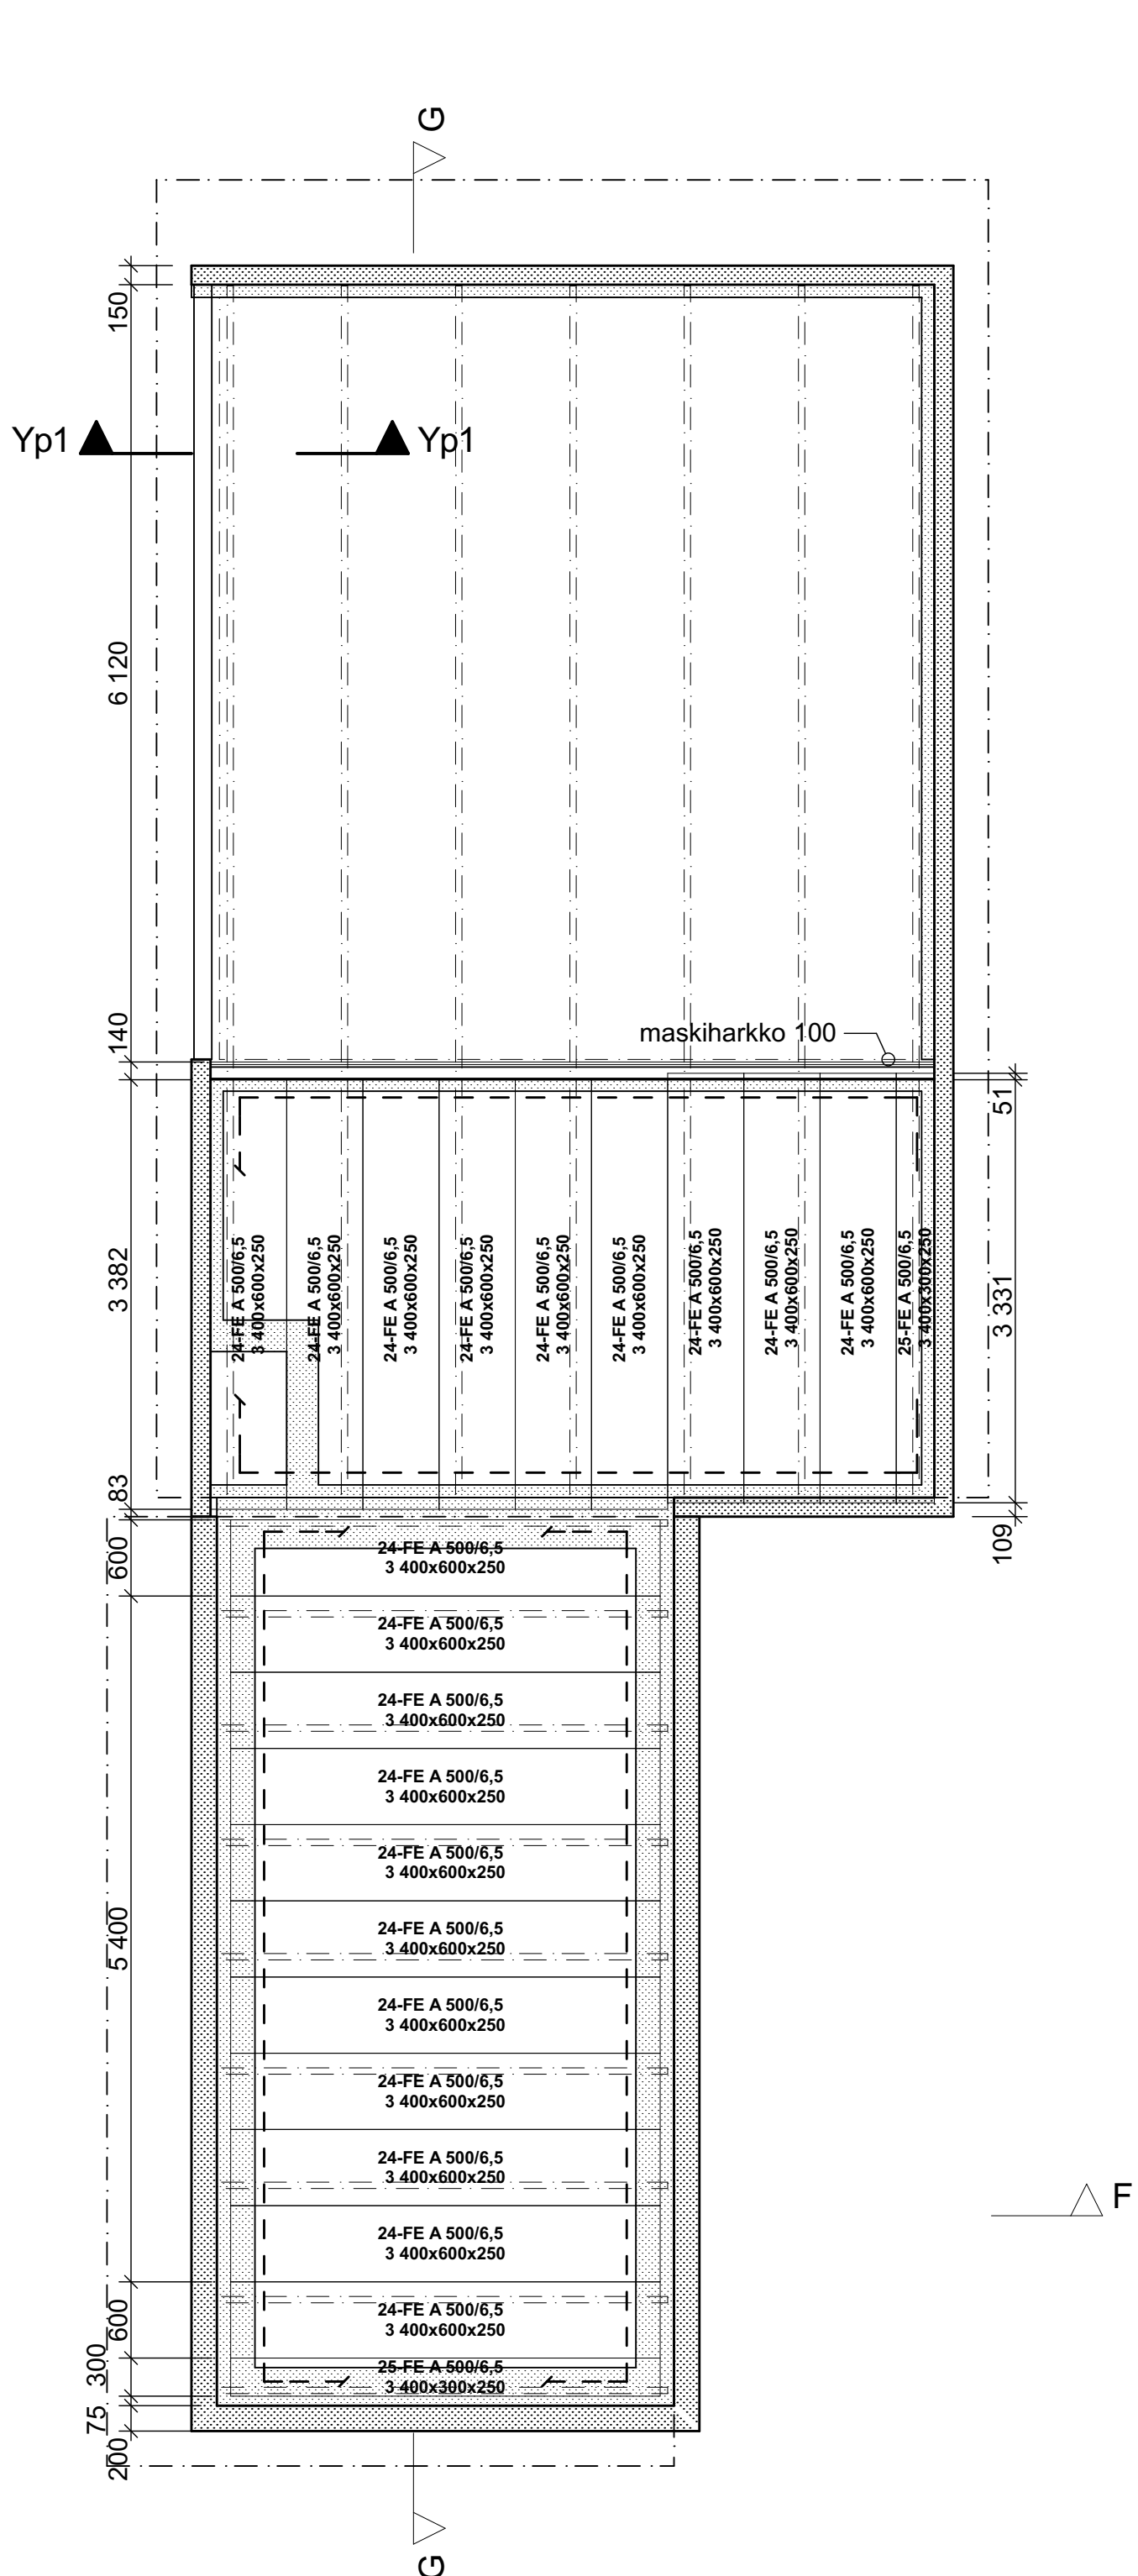

Kaupunginosa 14 HUHTALA	Kortti/tila 57	Työnrk.no 1	Viranomaisen arkkitehtimerkintä varten		
Rakennustalon nimi Uudisrakennus	Pinnustaja Rakennepiirustus		Julkaisu numero 01.04		
Rakennuksen nimi ja osoite Niemelä Harri & Anne Maatamankuja 3	Pinnustuksen sisältö Yläpohja		Mittakaavat 1:50, 1:1		
Seinäjäki					
Suunnittelijan nimi, päiväys ja allekirjoitus Varsinais-Suomen Rakennussuunnittelu Oy Tasalanaukko 3, 21200 Raisio puh. 0400 521620 Pekka Rannila RI			Suunnittelun, työn numero ja pinnustuksen numero Muidos JÄMERÄ: , 20140060K		