


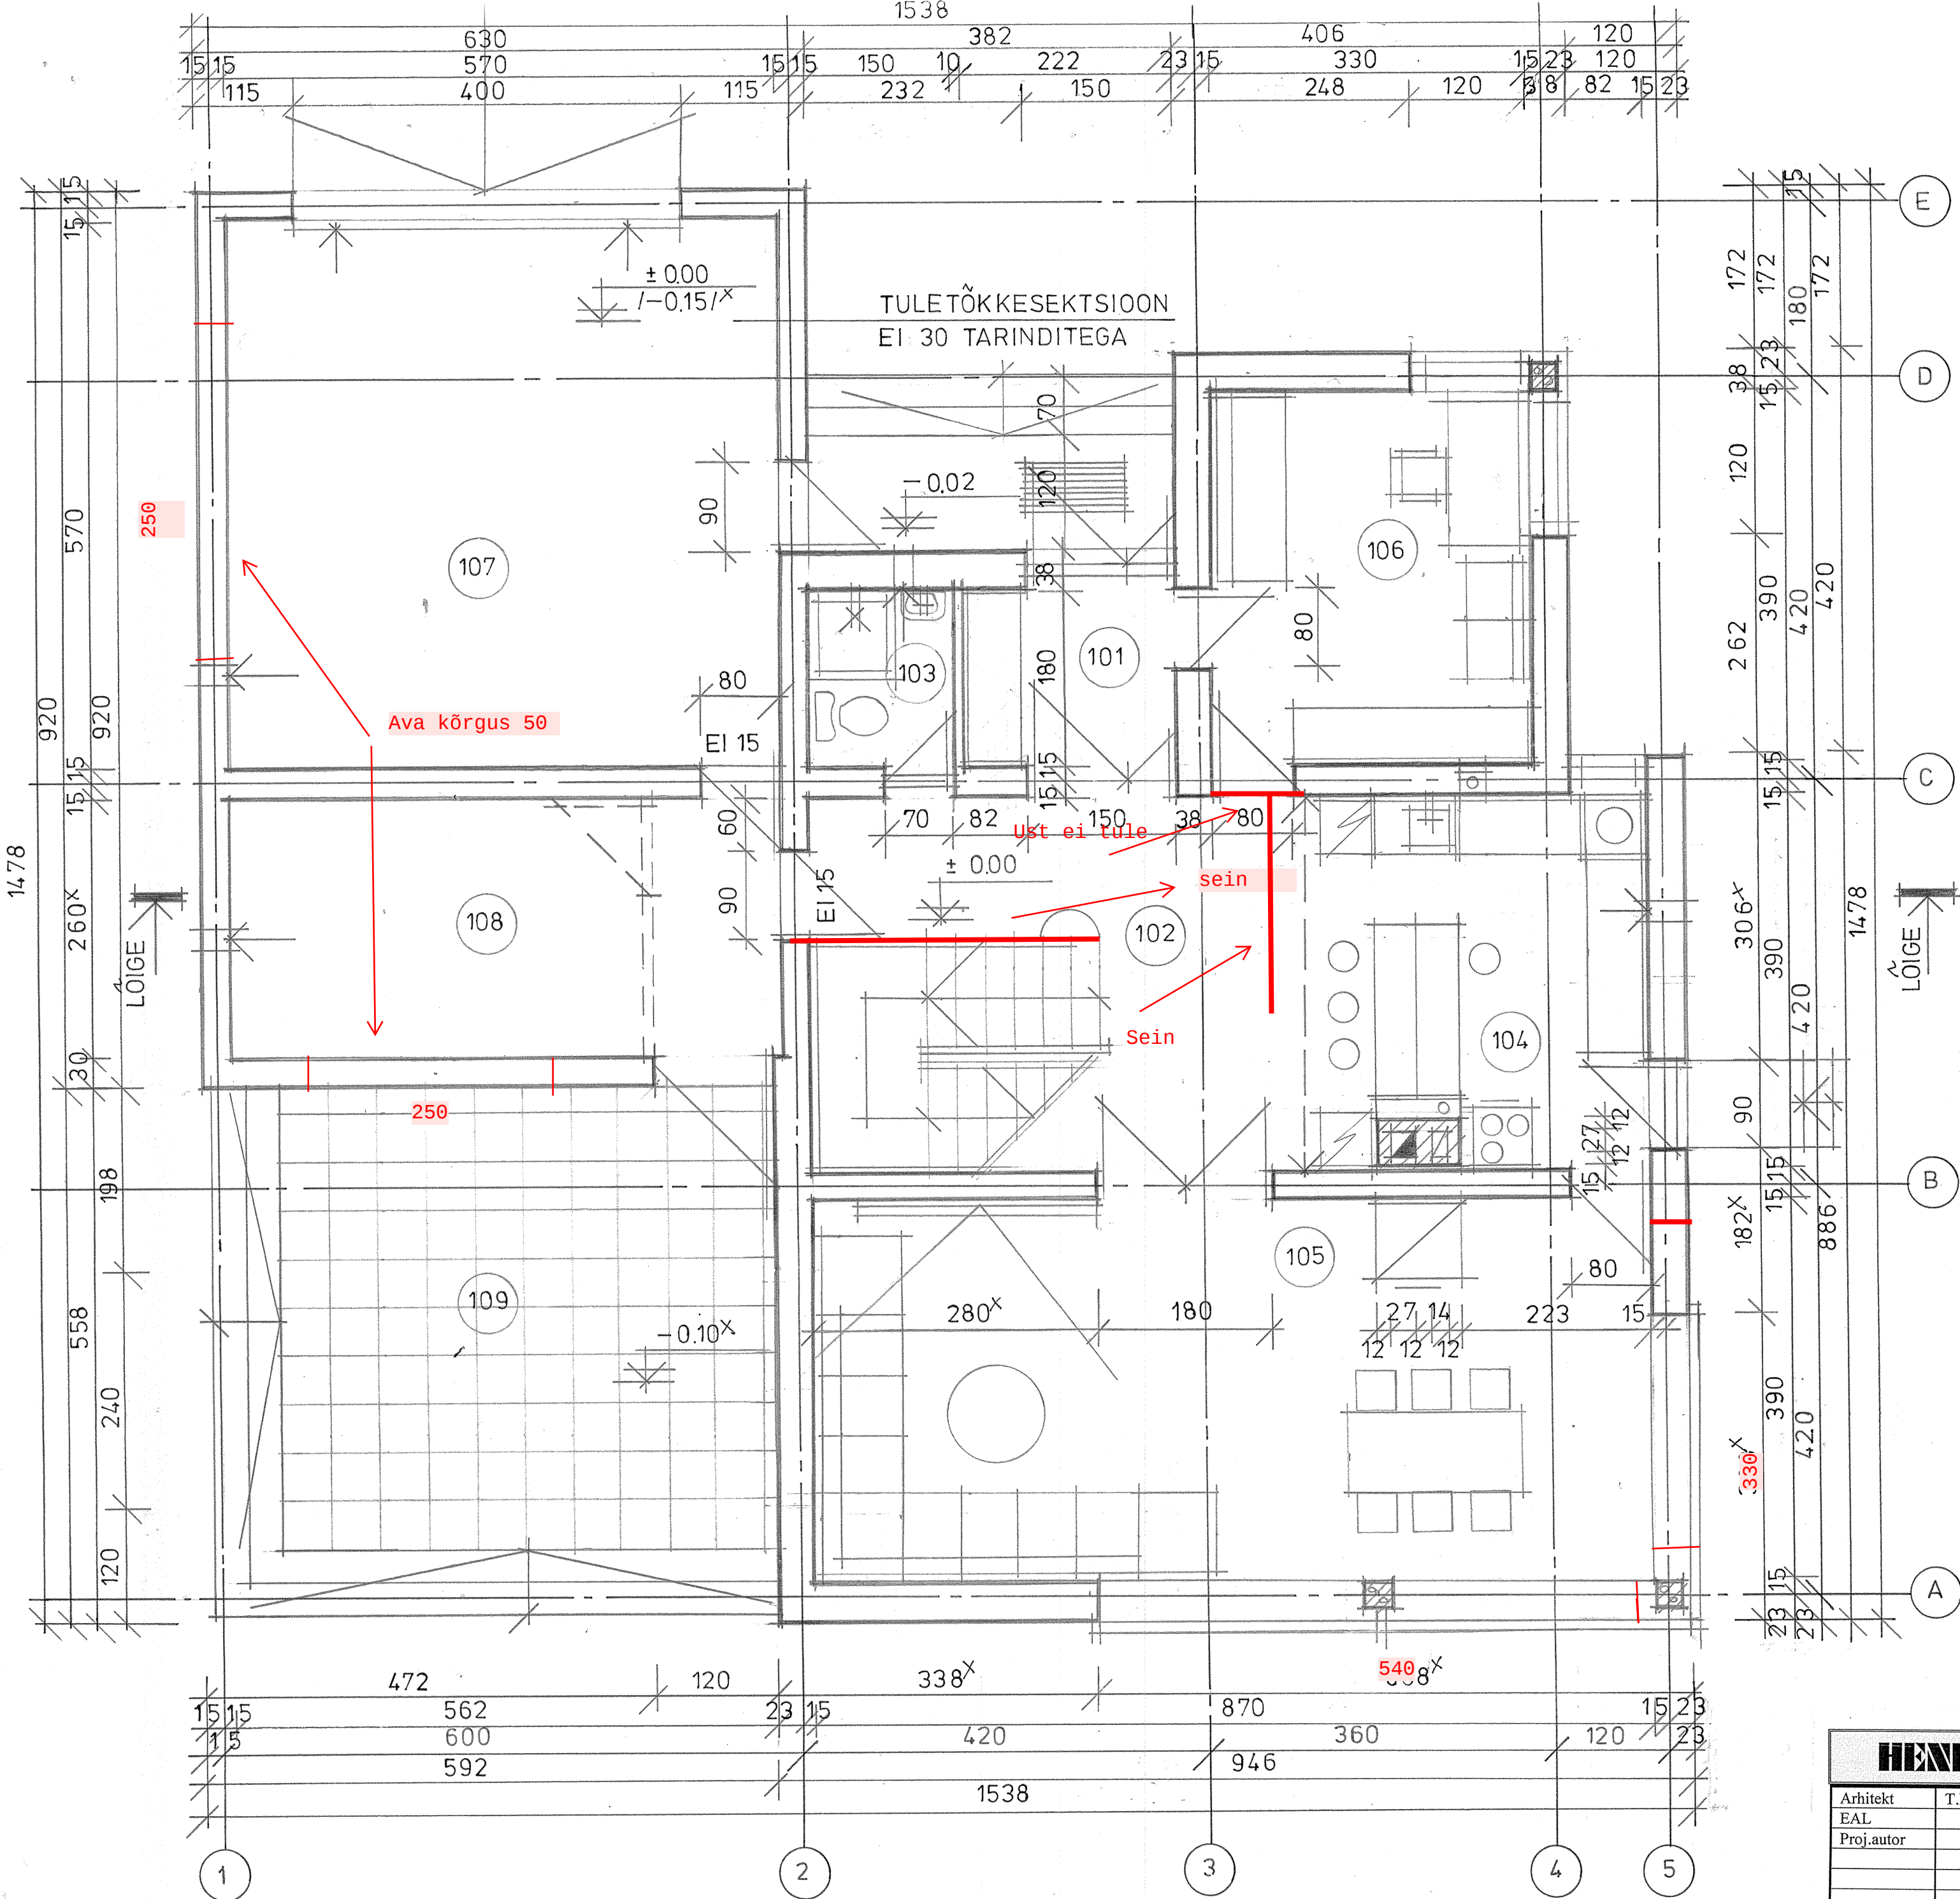

RUUMIDE EKSPLIKATSIOON

Ruumi nr.	Ruumi nimetus	Pind m2
101	Tuulekoda (garderoob)	3,9
102	Esik (s.h.trepp)	19,5
103	WC-dussiruum kätepesu valamuga	2,7
104	Kook baariletiga	14,0
105	Elutuba (v.a.küttekamin)	33,1
106	Kabinet -võõrastetuba	12,8
107	Garaaz 2 sõidukile	32,4
108	Majandusruum	14,8
109	Terrass	24,9

MÄRKUSED

- 1.Mõõdud antud cm-tes, kõrgusmärgid m-tes.
2.Tärniga tähistatu täpsustada ehitusel.

TINGMÄRGID

- AEROC KONSTRUKTSIOONID LÕIKES
- KERAAMILINE TELLISMÜÜRITIS LÕIKES
- PUITSÕRESTIKKONSTRUKTSIOONID LÕIKES
- RAUDBETOONKONSTRUKTSIOONID LÕIKES
- FIBO KONSTRUKTSIOONID LÕIKES
- SOOJUSTUS LÕIKES
- MINERAALNE TÄIDE (killustik, liiv)
- FIBO KERGKRUUS LÕIKES
- VENTILATSIOONI AVAD
- RUUMIDE EKSPLIKATSIOONI NUMBRID
- KÕRGUSMÄRGID (võetuna +0.00)

HENRI PROJECT

J.V.Jannseni 33, Pärnu, Eesti, tel/faks 44 31837, henriprojekt@hotmail.ee

Arhitekt	T.Palm	Sindi linn, Roheline tn 23a üksikelamu	TÖÖ	598-14
EAL		Hr.Raiko Rotar		
Proj.autor		Eelprojekt		
		I KORRUSE PLAAN	Leht (lehti)	A-5
			Mõõt	1:50